

KENDLER garden

In einer Zeit, in der urbane Verdichtung oft zulasten der Lebensqualität geht, setzt das Projekt „Kendler garden“ einen radikalen Gegenakzent.


Das Herzstück der Gestaltung bildet ein weitläufiger Holzsteg, der sich organisch durch das dichte Grün schmiegt. Er ist weit mehr als ein bloßer Verkehrsweg; er fungiert als ein schwebender Balkon. Von hier aus eröffnet sich den Besuchern eine neue Perspektive: Der Blick fällt hinab auf die zentrale Bühne, die tief im Herzen des Parks eingebettet ist. Die Integration der „Supertrees“ bringt eine globale ökologische Sprache nach Wien. Diese Strukturen sind weit mehr als visuelle Zitate; sie sind hochfunktionale Werkzeuge des Klimaschutzes.

Im „Kendler Garden“ verschmelzen asiatische Prinzipien der Reduktion und Ästhetik mit der Wiener Urbanität.

Erstellt mit: Google Gemini, 20.01.2026



GRUNDRISS (MASSSTAB 1:200)

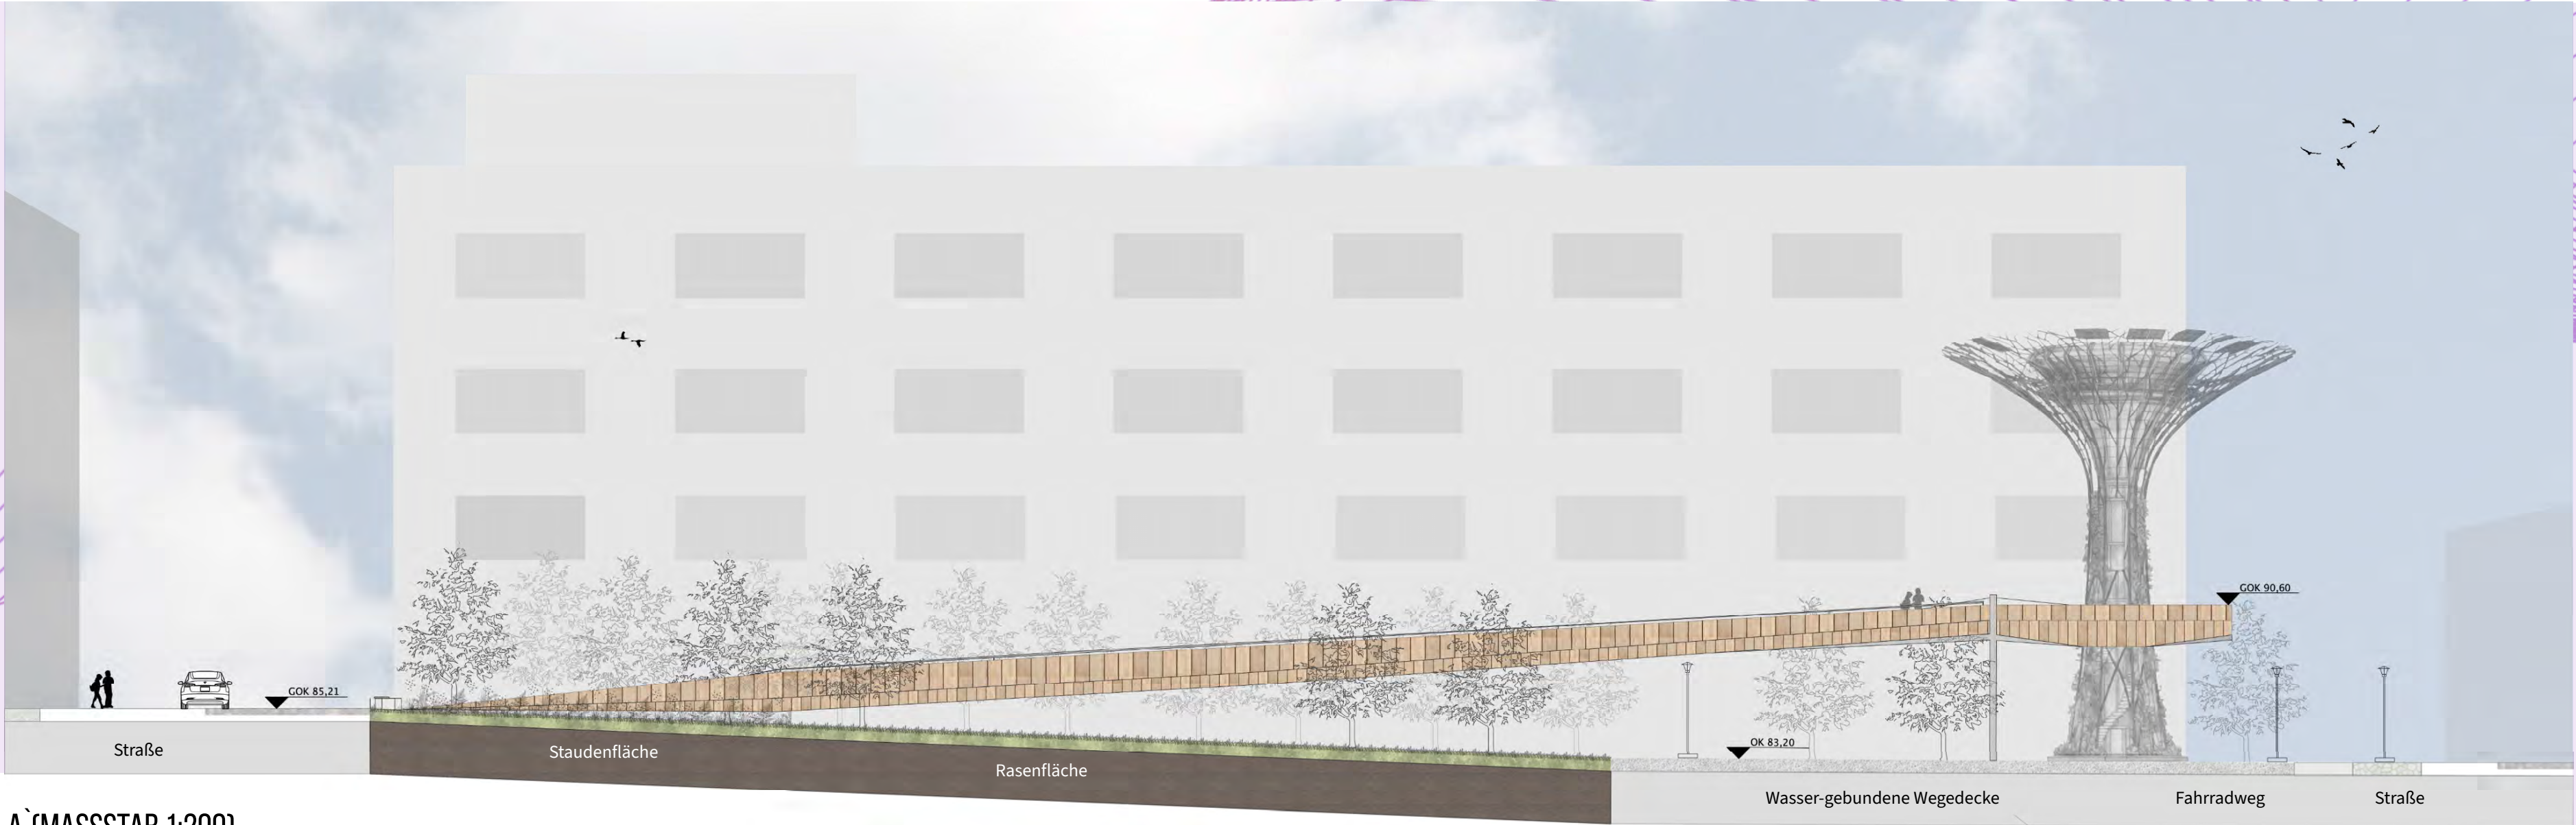

SCHNITTANSICHT A-A (MASSSTAB 1:200)