

Kendler's Grove

Gartenzimmer im Großstadtdschungel




Das Konzept „Kendler's Grove“ basiert auf der Idee inmitten des Großstadtdschungels Räume zu schaffen, in denen Erholung stattfindet, aber auch das Spiel und das Sozialleben nicht zu kurz kommen.





Konzeptstudie

Ein Plaza bietet Möglichkeiten zur freien Nutzung ebenso wie zwei Spiel- und Ruhewiesen. Ein Sonnendeck lädt zum relaxen ein. Holzstege führen durch einen dichten Hain und öffnen sich zu Wildblumenbeeten. Eine Pergola überspannt den Hauptweg.

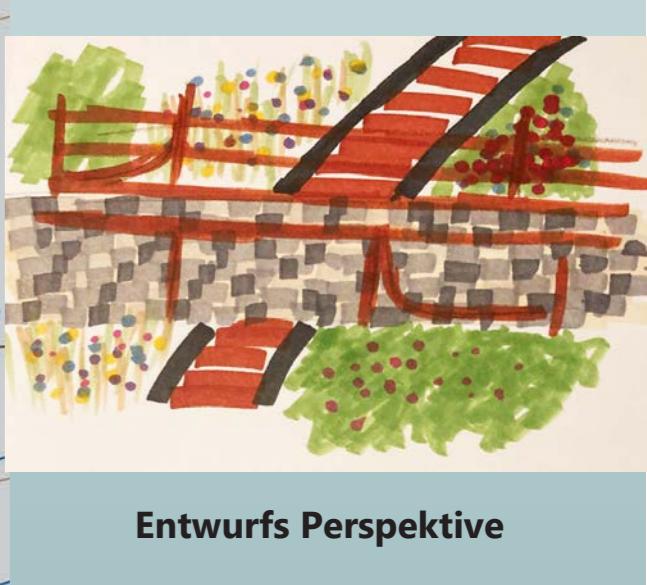


Entwurfs Perspektive

Grundriss

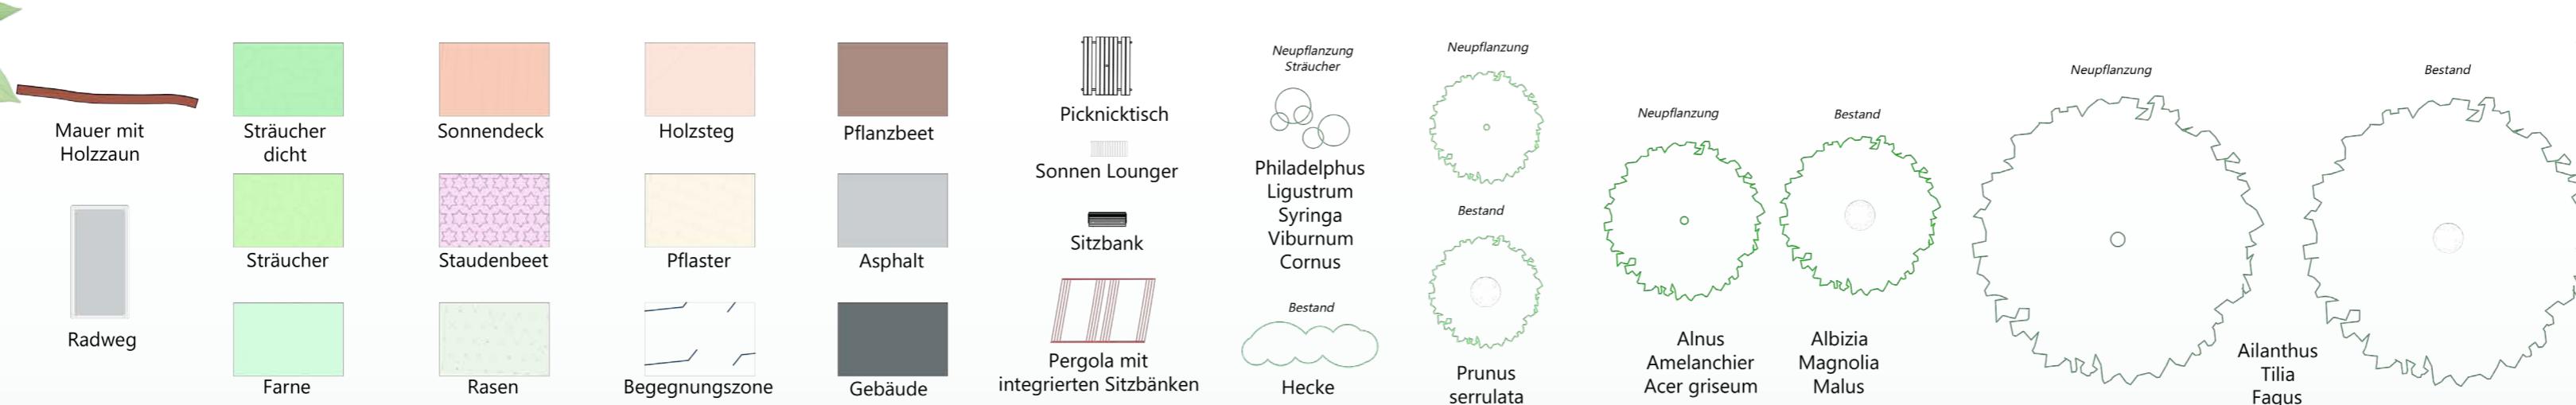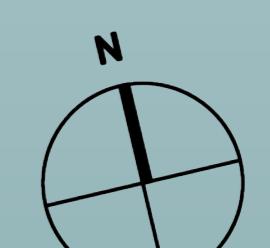

Detail

Straßenbahnhaltstelle

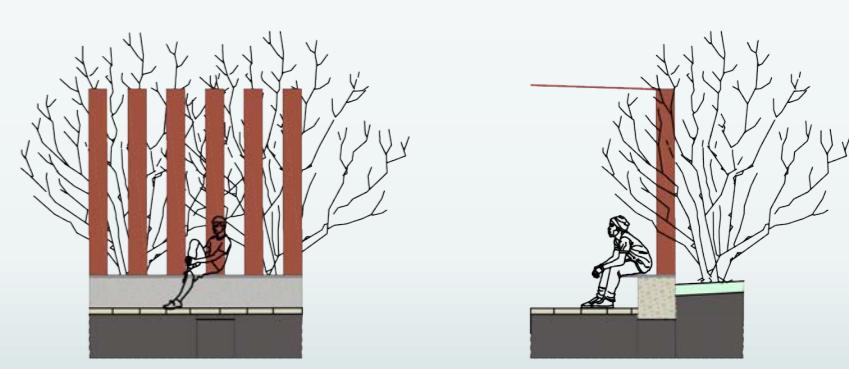

Maßstab 1:100

