


Von der Stadt in den Wald

KONZEPT

Das Konzept "Wald im Stadtraum" überträgt typische Elemente des Wienerwaldes in den urbanen Kontext. Naturnahe Gestaltung, heimische Bepflanzung kombiniert mit klimaresilienten Arten sowie Materialien aus dem Wienerwald, wie Granit und Konglomerat, schaffen einen schattigen Rückzugsort für Mensch & Tier. Die offene Lichtung in der Mitte mit dem Wasserelement sorgt in Kombination mit einer Vielzahl an Sitzgelegenheiten für Aufenthaltsqualität und ein angenehmes Mikroklima.

ENTWURF

Der Park wird als innerstädtische Erweiterung des nahegelegenen Wienerwaldes gedacht. Ziel ist es, Waldcharakter in die Stadt zu bringen und einen ruhigen, kühlen Aufenthaltsort zu schaffen. Eine Vielzahl an Bäumen, eine Wiesenfläche, ein kleines Plateau mit Wasserelement sowie ein Waldspielplatz gliedern den Raum. Dadurch wird der Park ökologisch wirksam und auch sozial nutzbar.

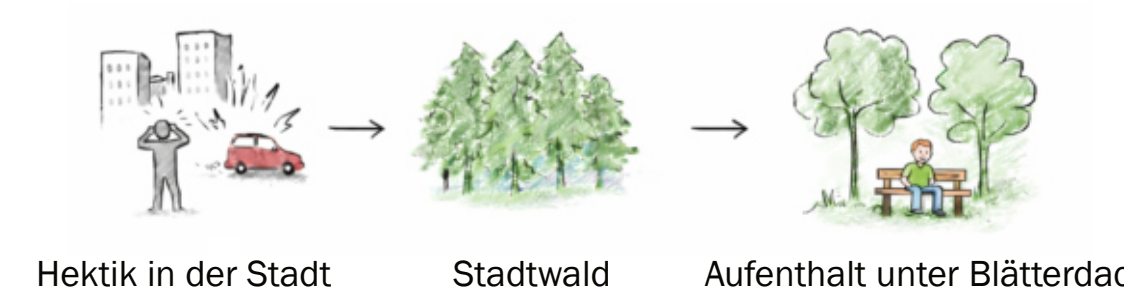


23 Bäume - 19 Neupflanzungen - machen den Wienerwald im Stadtraum spürbar. Sie verbessern das Mikroklima, schaffen Aufenthaltsqualität und sorgen für eine bemerkbare Kühlung der Umgebung.



Perspektive, generiert und überarbeitet



Grundriss

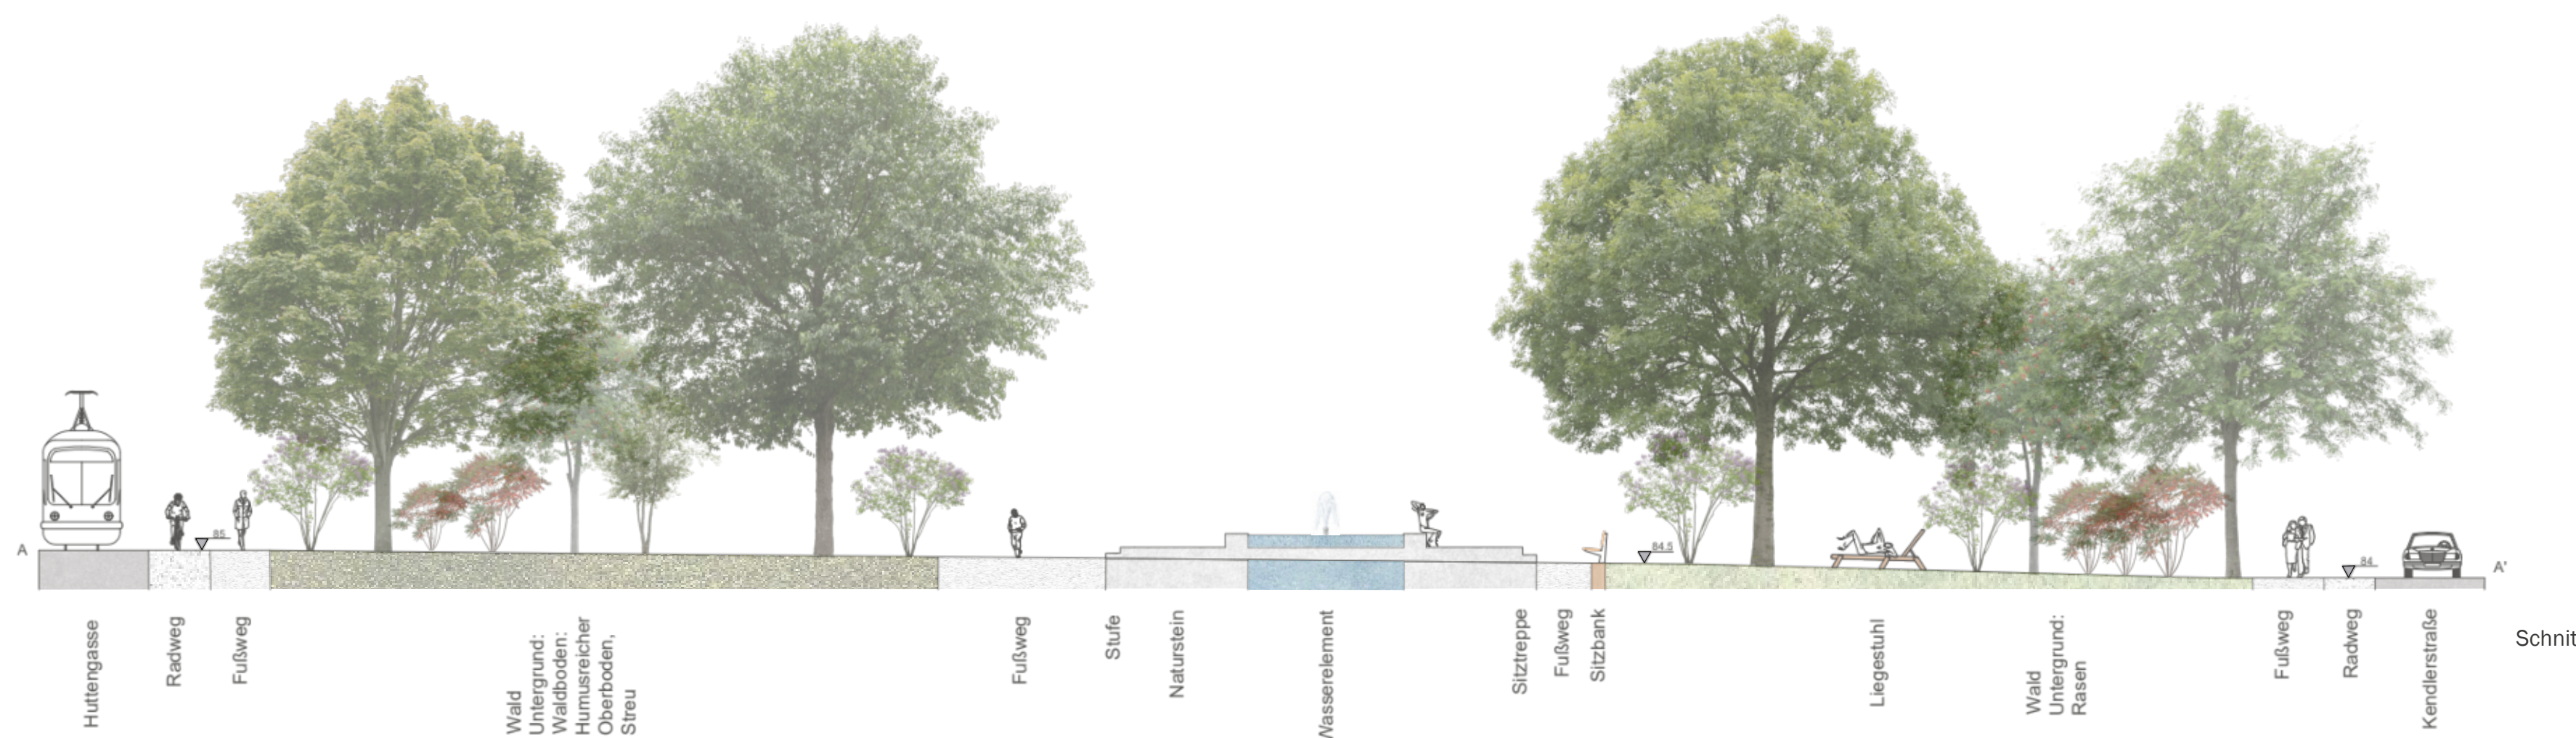

Schnitt

Bepflanzung

Bestandsbäume: *Prunus avium*
4x rund um Kirschenplatzl
Quercus robur (Stieleiche)
Carpinus betulus (Hainbuche)
Sorbus domestica, *Sorbus aucuparia*
Cornus mas, *Ligustrum vulgare*

Maßstab 1:200