

MÄRCHENGARTEN



Der Vorentwurf

Der Märchengarten verwandelt das Projektgebiet Kandlerpark in einen **naturnahen Erholungsraum** mit verwunschenem Charme **mitten in Wien**. Unter seinen Bäumen können Stadtbewohner Ruhe vor ihrem Alltag finden, sich auf einer der im Gelände verstreuten Bänke erholen oder direkt in der Wiese rasten.

Ein **diagonal angelegter Pflasterweg** führt quer durch den Garten zu einer U-Bahn Station. Von diesem aus leiten vereinzelt Ziegel durch den **zentralen Pavillon** zu einer Haltestelle für Busse & Straßenbahnen.

Neben diesen Raumelementen befinden sich auf dem Gelände nur Pflanzen. Ziel ist es, das sich Besucher **den Raum selbst aneignen** und zwischen den Bäumen und Sträuchern des Gartens einen eigenen Platz finden können.


Detailkonzept

Das Herzstück des Gartens stellt der **zentral gelegene Pavillon** dar. Seine Kuppel soll die Wirkung erzielen, als ob er schon lange hier gestanden hat und bereits zu zerfallen beginnt. Die Lücken sind mit Gittern gefüllt, welche als **Rankhilfen für Kletterrosen und Waldreben** dienen. Der Boden ist zu Teils gepflastert und schließt direkt an den **sekundären Leitweg** an, der die Fläche quert. Dieser besteht nur aus vereinzelt gesetzten Pflasterflecken und soll einen Weg anzeigen ohne ihn dem Besucher aufzuzwingen. Hangabwärts schneidet er den vollständig **gepflasterten Hauptweg**, welcher entlang der anderen Diagonale durch den Garten verläuft.


Beide Wege werden von **an ihren Rändern platzierten Laternen** beleuchtet. In der Nähe der **U-Bahn Station** sind vermehrt **steinerne Bänke** zu finden, welche als Rastrmöglichkeit dienen. Vereinzelt sind diese auch im Garten verteilt, sowie im Pavillon und in der **Straßenbahnhaltestelle** platziert.

Nutzungskonzept

Insgesamt hat der Garten **keine wirklich für eine bestimmte Nutzung designte Zonen**. Er enthält nur wenige bauliche Elemente und besteht **hauptsächlich aus beplanten Bereichen**, die von Besuchern beliebig genutzt werden können. Ziel des Entwurfes ist, einen Ort darzustellen, den sich die Menschen **selbst aneignen** und **Ruhe vor dem Trubel Wiens** finden können.

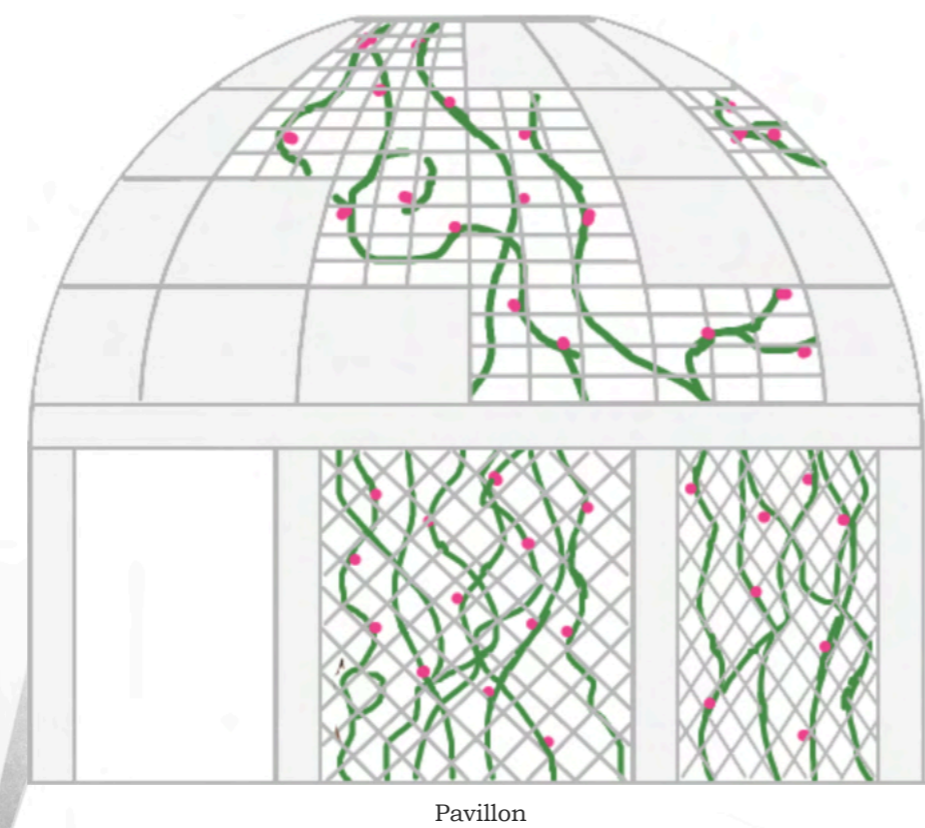

Grundriss Maßstab 1:200

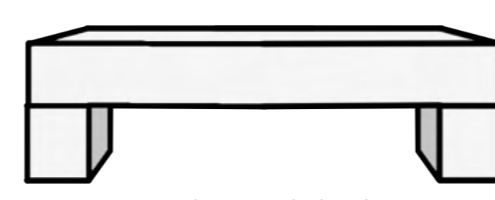


Steinerne Sitzbank

Laterne



U-Bahn Station

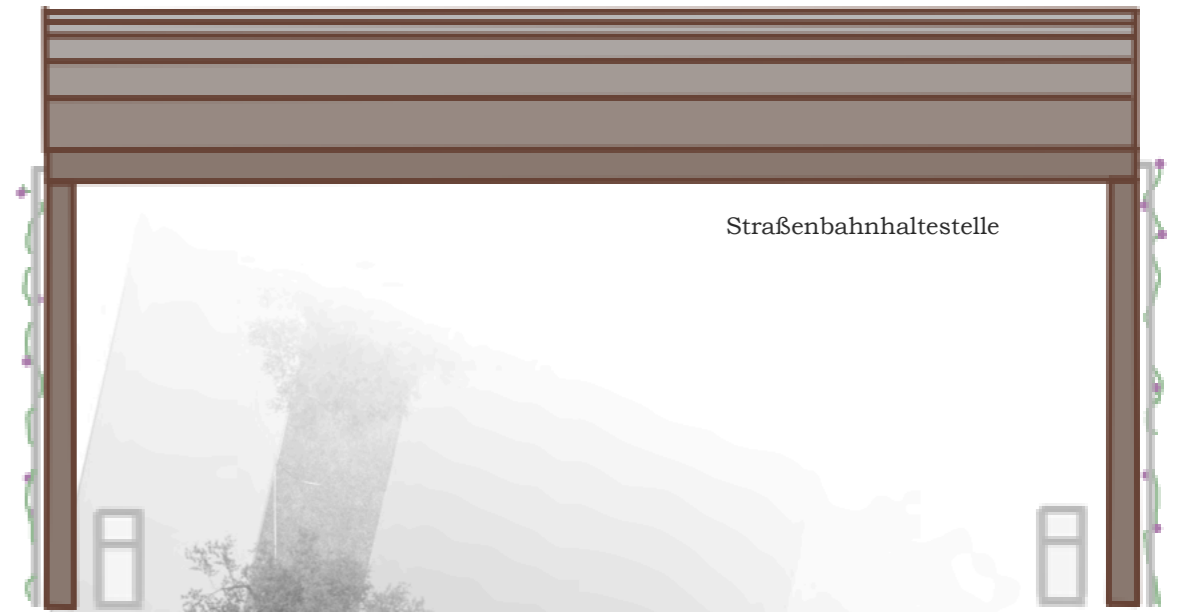


Straßenbahnhaltestelle



Konzept

In der **verwachsenen Brachlandschaft** des Kandlerparkes fanden sich **verschiedenste Gegenstände**, zum Beispiel Weinflaschen und Ziegelsteine, unter verrankten Brombeeren. Der Zustand führte gedanklich zum **Märchen Dornröschen** und später zum **Märchen allgemein**. Das daraus entstandene Konzept zeigt, wie in der Geschichte auch, einen **ehemals gepflegten Ort**, welcher langsam **von der Natur überwachsen und zurückerobert** wird.

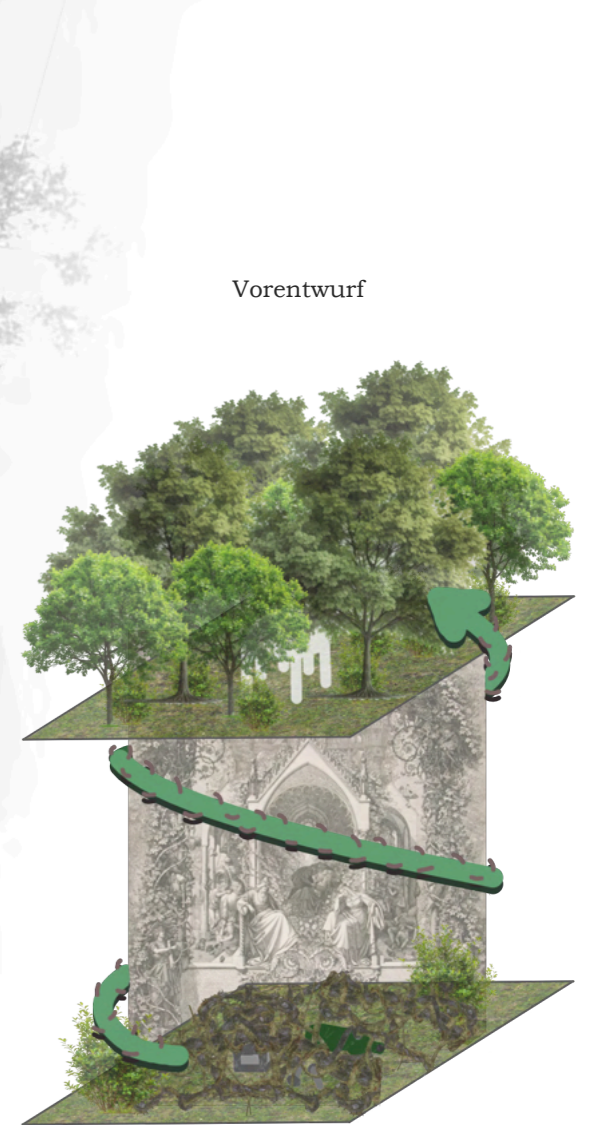

Vorentwurf

Ausgangslage