


Industrie trifft Natur

Konzept:

Die alte Traktorfabrik in Floridsdorf ist durch ihre industriellen Elemente gekennzeichnet. Ziel ist es, diese industrielle Identität nicht zu verlieren, sondern sie mit der weichen und organischen Formsprache der Natur zu verbinden.

Unter dem Leitgedanken „Industrie trifft Natur“ soll ein Raum entstehen, in dem historische und natürliche Elemente miteinander verschmelzen. Dabei soll der Park die Kontraste zwischen der Geradlinigkeit der Industrie und den fließenden Formen der Natur aufgreifen und miteinander verbinden.

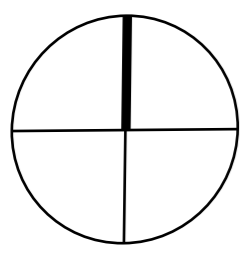

Grundriss
M 1:500


Entwurf:

Die Verbindung von Natur und Industrie wird durch gezielte Gestaltungselemente sichtbar gemacht. Geschwungene Wege, organisch gestaltete Grünflächen und eine Wildniszone mit dichter Vegetation repräsentieren die natürliche Seite. Der industrielle Charakter zeigt sich in den erhaltenen Gebäuden, dem Wasserturm, den Ziegelwegen, den alten Gleisen und den Cortenstahlbänken.

Die Verschmelzung der beiden Elemente wird besonders an den alten Gleisen deutlich: Sie durchziehen den Park und verbinden Wiesen, Ziegelwege und Staudenbeete miteinander. Ein Holzsteg führt durch den Wildnisbereich, ergänzt durch zwei Plattformen mit Sitzgelegenheiten, die zum Verweilen und Genießen der Natur einladen. Eine Bühne aus alten Backsteinen mit einem Holzdeck bildet einen weiteren zentralen Punkt.



Perspektive

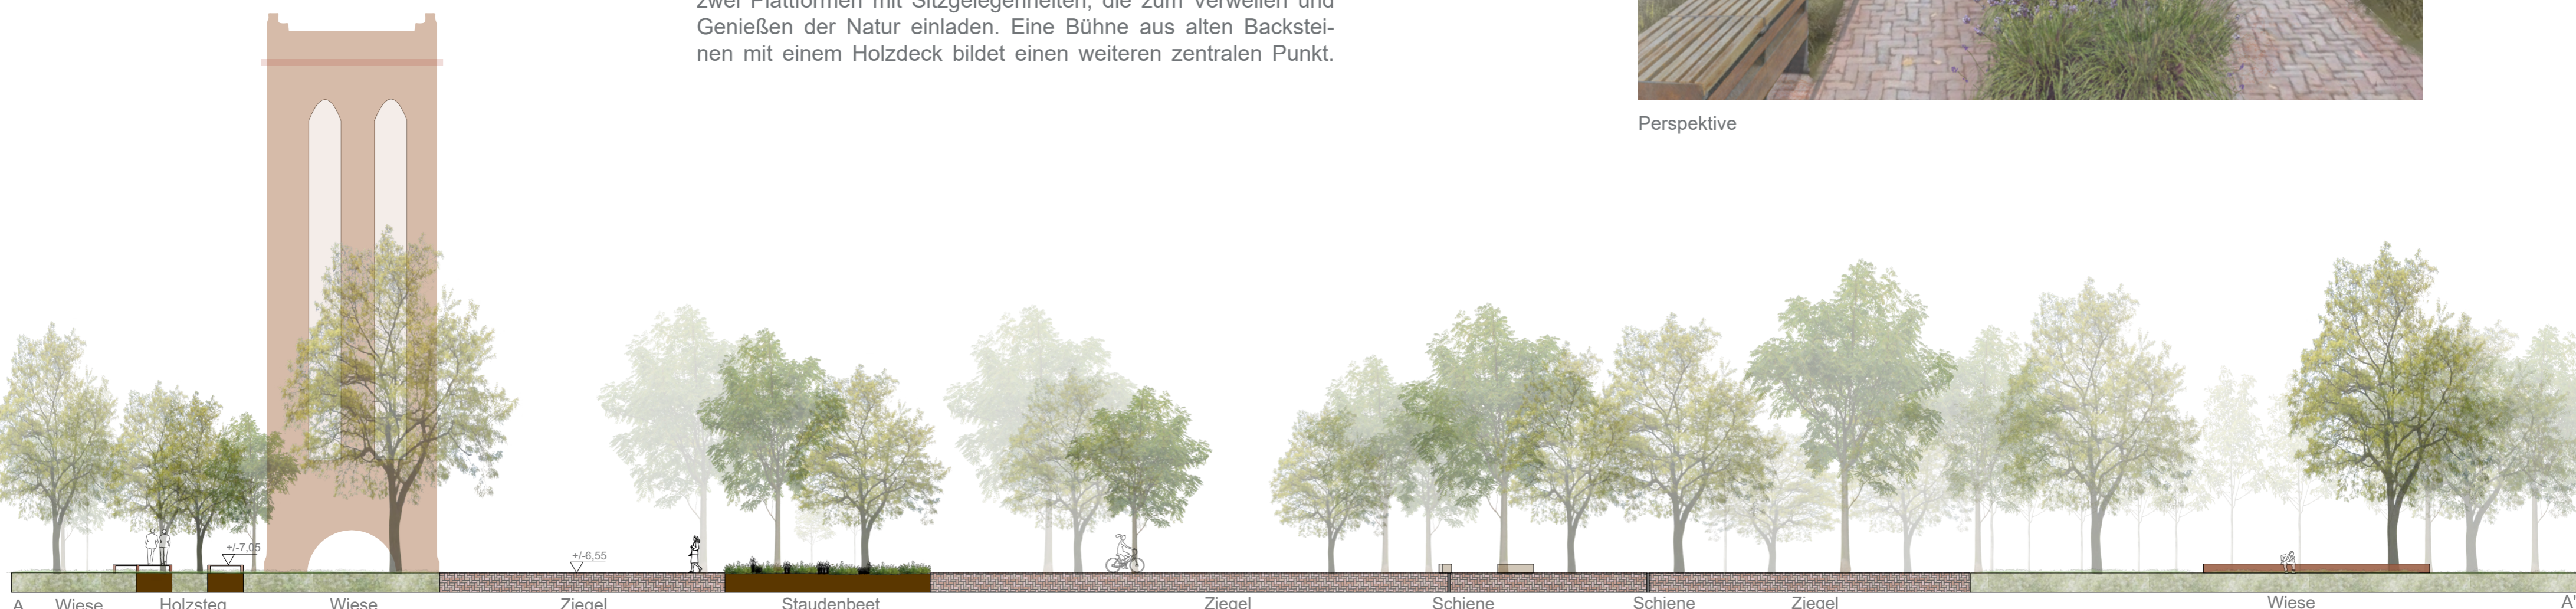

Schnittansicht A-A' M 1:250