


# GLEIS 21

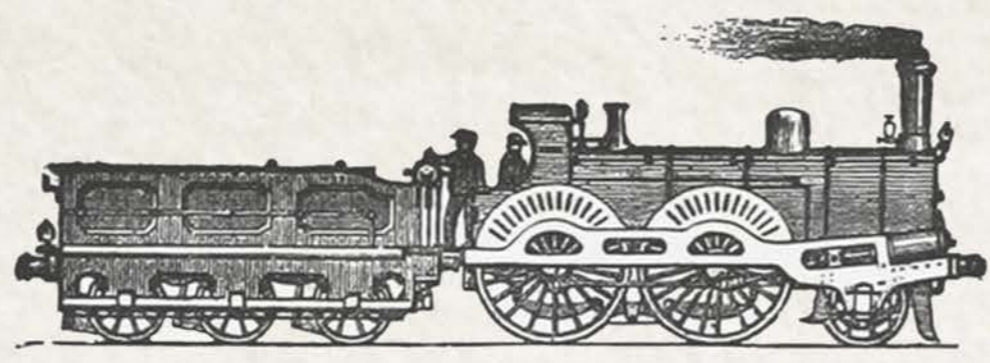


## Konzept

Inspiziert vom angrenzenden Schienennetz steht beim Gleis 21 das Thema Eisenbahn im Mittelpunkt. Es ist ein Ort, der an einen alten bewachsenen Bahnhof erinnert, insbesondere durch die Sitzelemente, die aus alten Wagnen bestehen. Im Zentrum des Ortes sind diese auf den bestehenden Gleisrelikten platziert


und verschiebbar, wodurch das Fahrverhalten der Eisenbahn nachahmt wird. In einem von Bäumen umschlossenen Sitzbereich gibt es fest situierte Wagnen, die wiederum an einen liegegebliebenen Zug erinnern und dadurch die Atmosphäre des Ortes verstärken. Weiters spielt die Farbe rot eine zentrale Rolle im Entwurf.




Grundriss - M 1:500 m

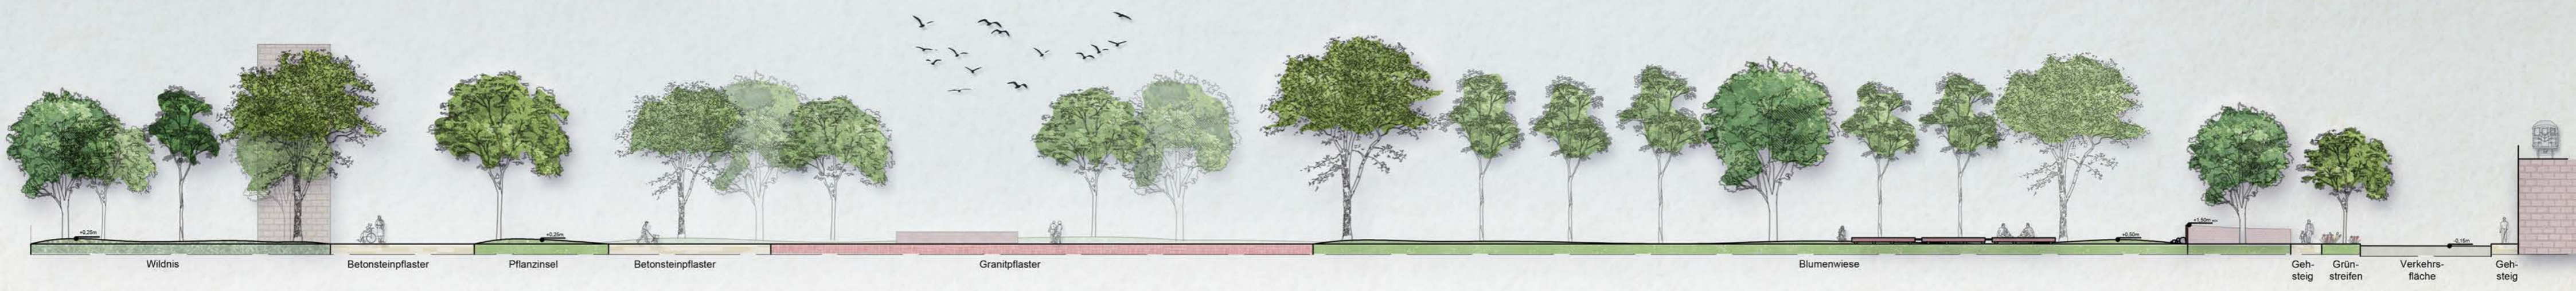

Längsschnitt A-A' - M 1:300 m

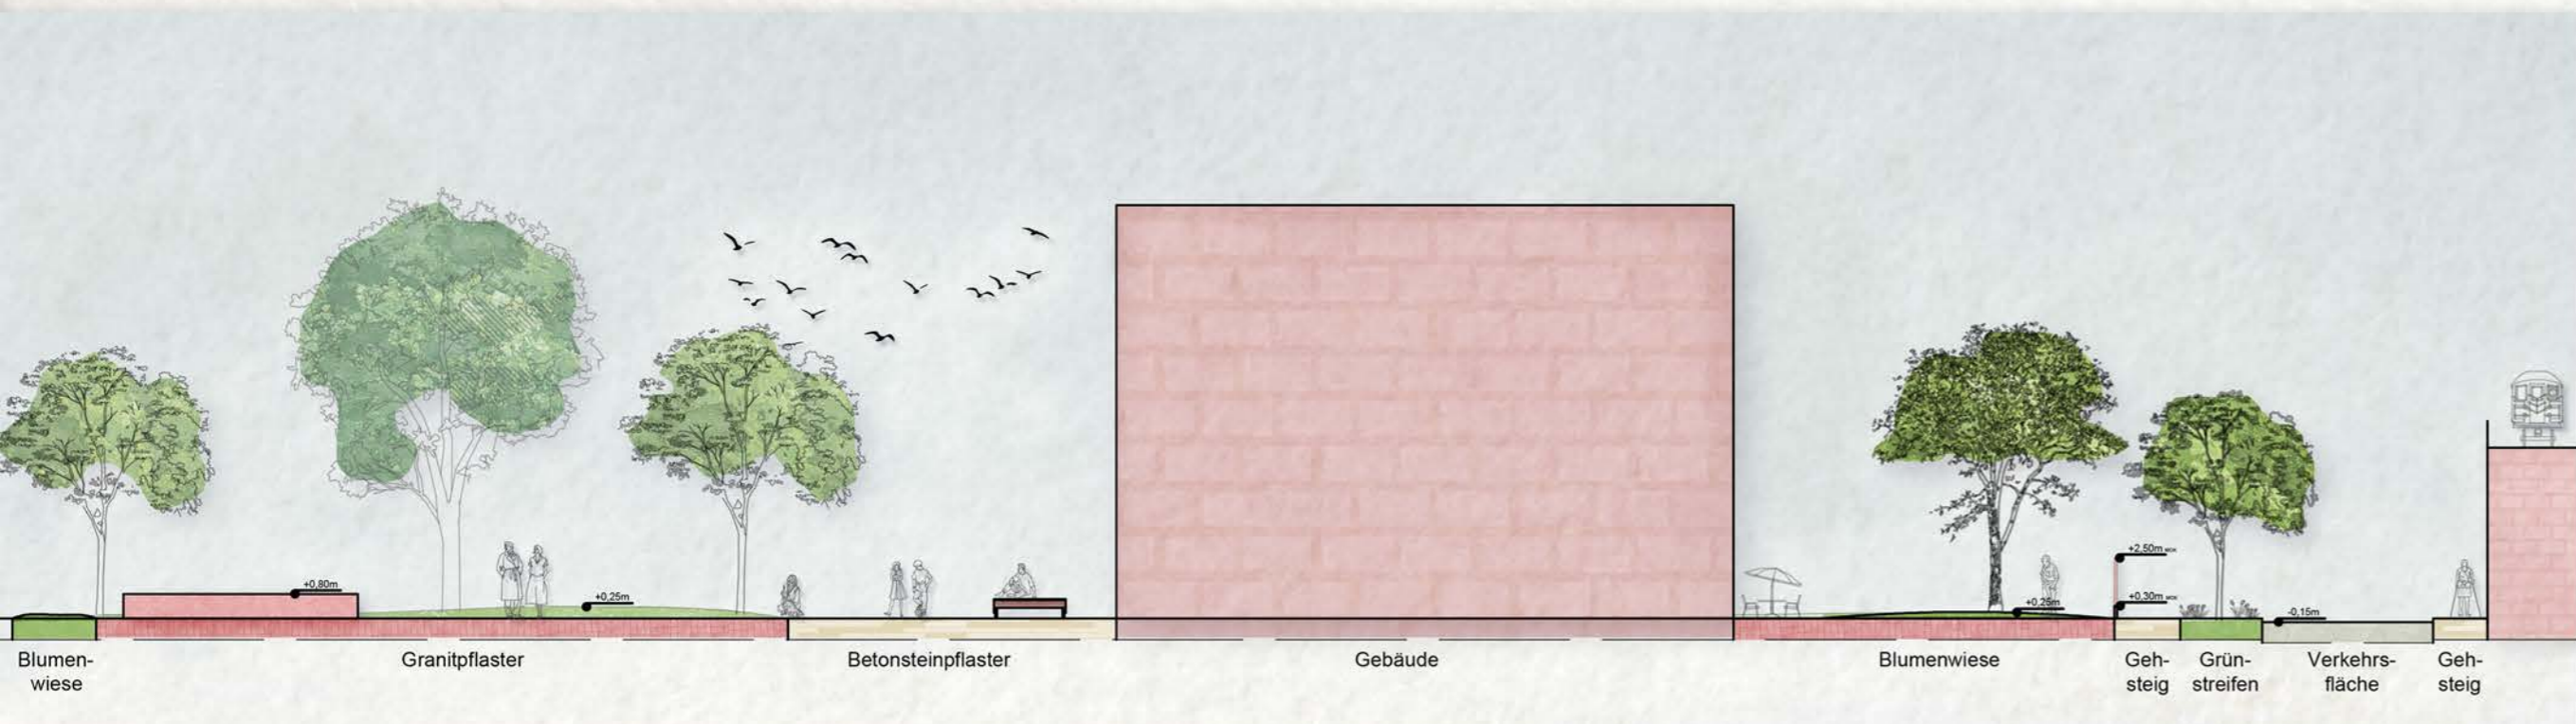

Querschnitt B-B' - M 1:250 m

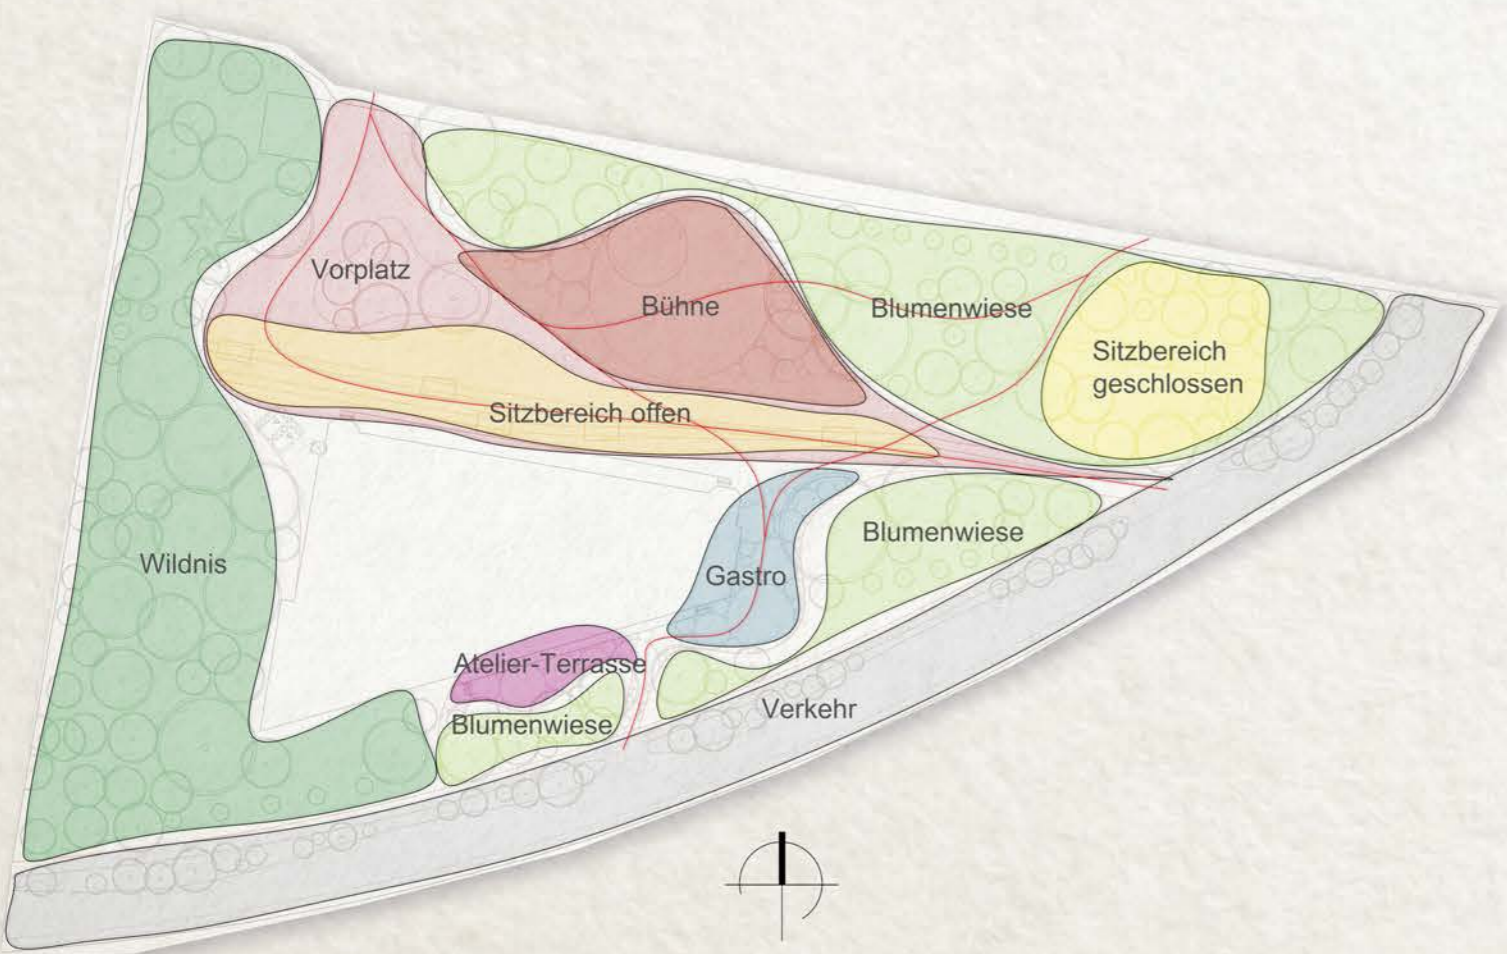

## Ausstattung


Im Gebäude selbst sind ein Veranstaltungsraum, Ateliers und ein Café situiert, die sich zusätzlich einem Außenbereich bedienen. In Verknüpfung zu den Veranstaltungen steht der Bereich rund um die Bühne im Norden, die Ateliers haben eine private Terrasse im Süden und das Café verfügt über einen eigenen Konsum-Außenbereich im Osten.

## Bepflanzung

Um letztlich das Bild eines alten, bewachsenen Bahnhofs zu erreichen, werden die rund 70 Bestandsbäume um ca. 120 Neubäume ergänzt. Außerdem werden die bestehenden Grünflächen erweitert und eine neue Pflanzinsel am Vorplatz errichtet. Dadurch wird eine grüne Oase geschaffen, die auch an heißen Sommertagen zum Verweilen einlädt...




West-Perspektive

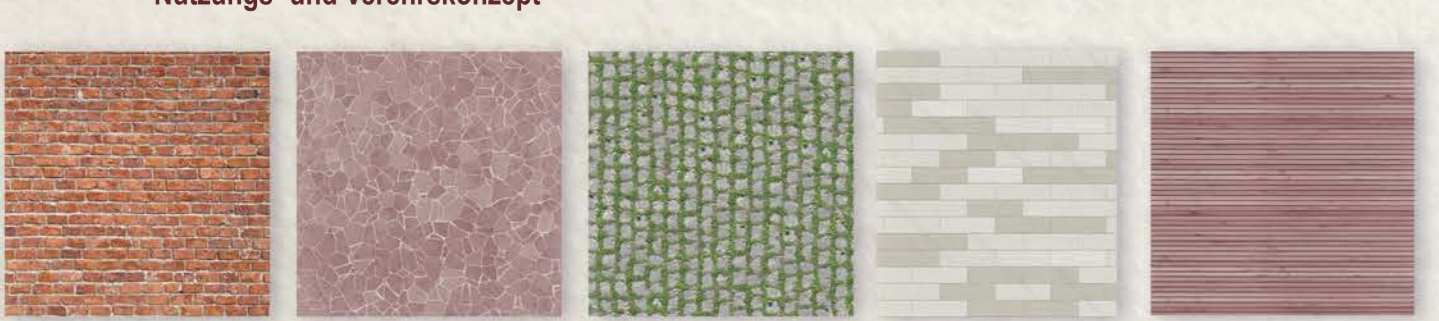

Materialien (Quelle: Pinterest)



Bepflanzung und Gleise (Quelle: Pinterest)

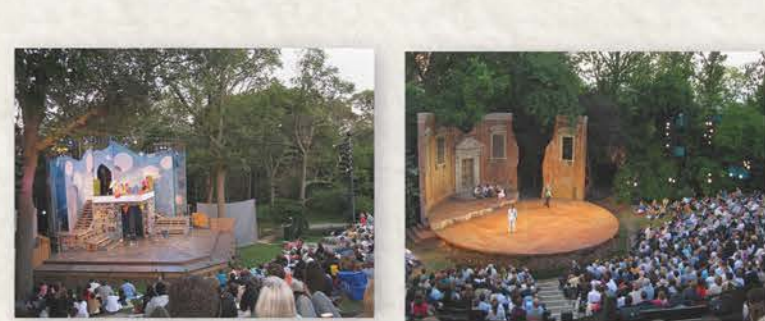

Bühne (Quelle: Pinterest)