


GEDANKENRÄUME

EIN GELÄNDE MIT GESCHICHTE

EINST EINE TRAKTORFABRIK FÜR LANDWIRTSCHAFTLICHE GERÄTE, DIE WÄHREND DEM ERSTEN UND DEM ZWEITEN WELTKRIEG ZU DER PRODUKTION KRIEGSWICHTIGER GÜTER GEZWUNGEN WURDE. DAS FRÜHERE 2000QM² GROßE GELÄNDE REICHTE BIS ZUR SHUTTLEWORTHSTRASSE AN DER SICH ZU DER NS-ZEIT EIN KZ NEBENLAGER AUS DEM KZ MAUTHAUSEN BEFAND. DIESES FABRIKGELÄNDE SOLL RAUM FÜR NEUES ERLEBEN SCHAFFEN UND DABEI AN DAS LEID AUS DER NS-ZEIT ERINNERN. EIN RAUM FÜR EINEN SELBST IN GEDANKEN UND RAUM FÜR DIALOG.

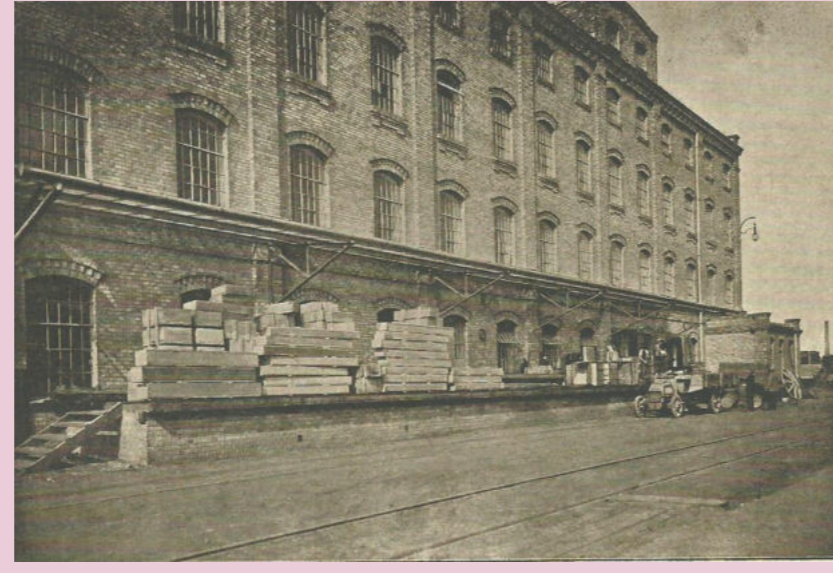

MAGAZINGEBÄUDE FÜR ERSATZTEILE




VISION DES ZUKÜNFTIGEN GELÄNDES

EIN ORT FÜR ...



... KONTEMPLATION INDIVIDUELLE GEDANKENRÄUME ERMÖGLICHEN EIN ERINNERN AN DEN HISTORISCHEN KONTEXT DES RAUMES UND BIETEN, GEBORGEN VON EINEM GRÜNEN RAHMEN, NACH OBEN HIN FREIE GEDANKEN

... GEMEINSCHAFT EIN UNTERHOLZGARTEN AUS BIRKEN BIETET OUTDOOR EINE GROßE TAFEL FÜR DIALOG UNTER DEN MENSCHEN, ABER AUCH INDOOR GEHT DIE GESELLIGKEIT NICHT UNTER: EIN MEHRGENERATIONENCAFE, EINE BIBLIOTHEK SOWIE EIN RAUM FÜR WORKSHOPS ZUR ERINNERUNGSKULTUR

... AUSTAUSCH ANSTATT ZU VERGESSEN SOLL HIER EIN ORT FÜR DIE ERINNERUNG ENTSTEHEN, IN DEM DAS ALTE NICHT IN DEN HINTERGRUND RÜCKT UND TROTZDEM PLATZ FÜR NEUES SCHAFFT

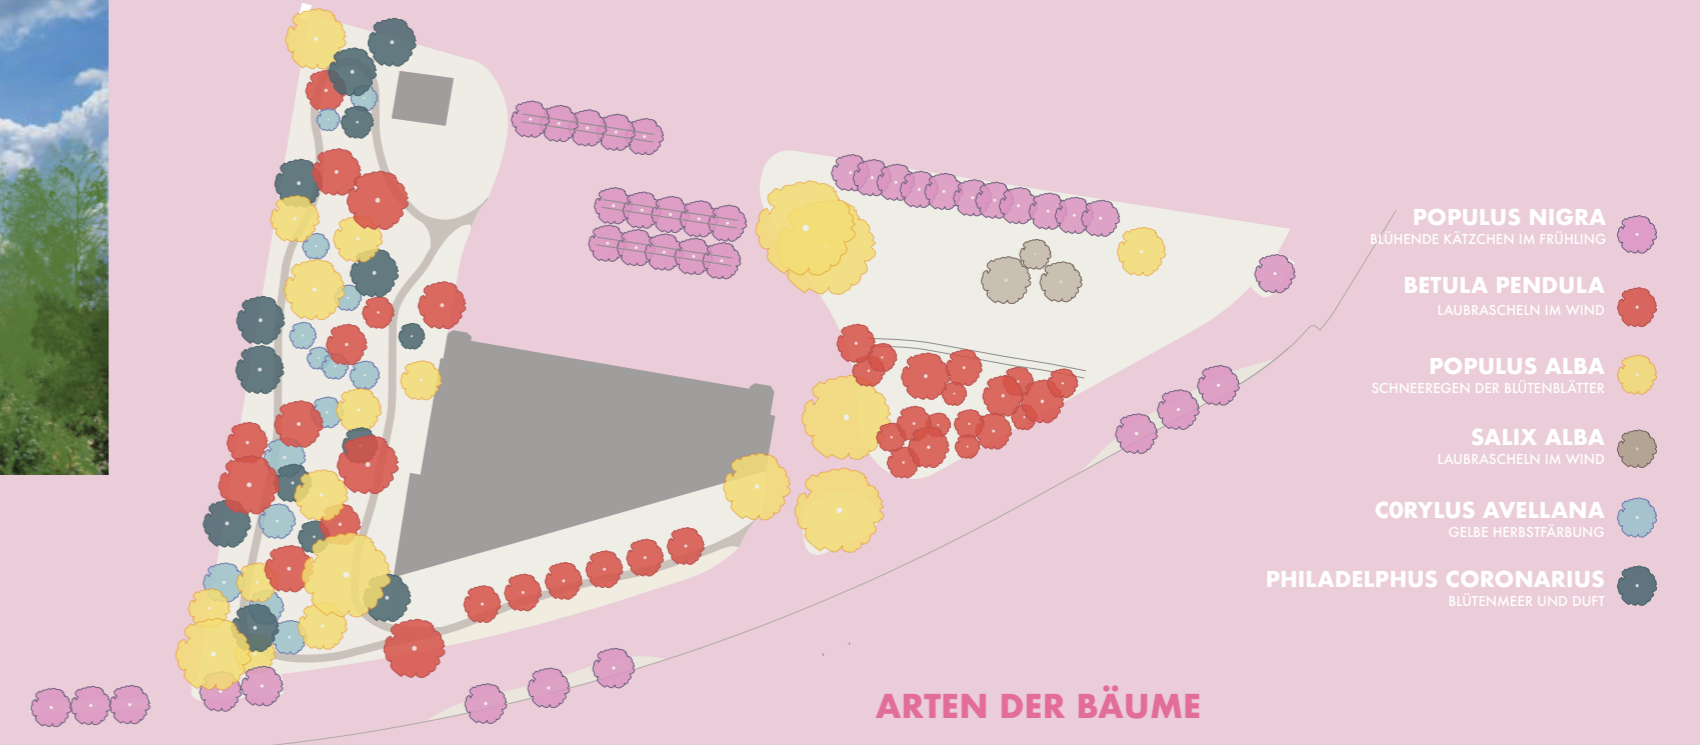


GRUNDRISS M 1:500

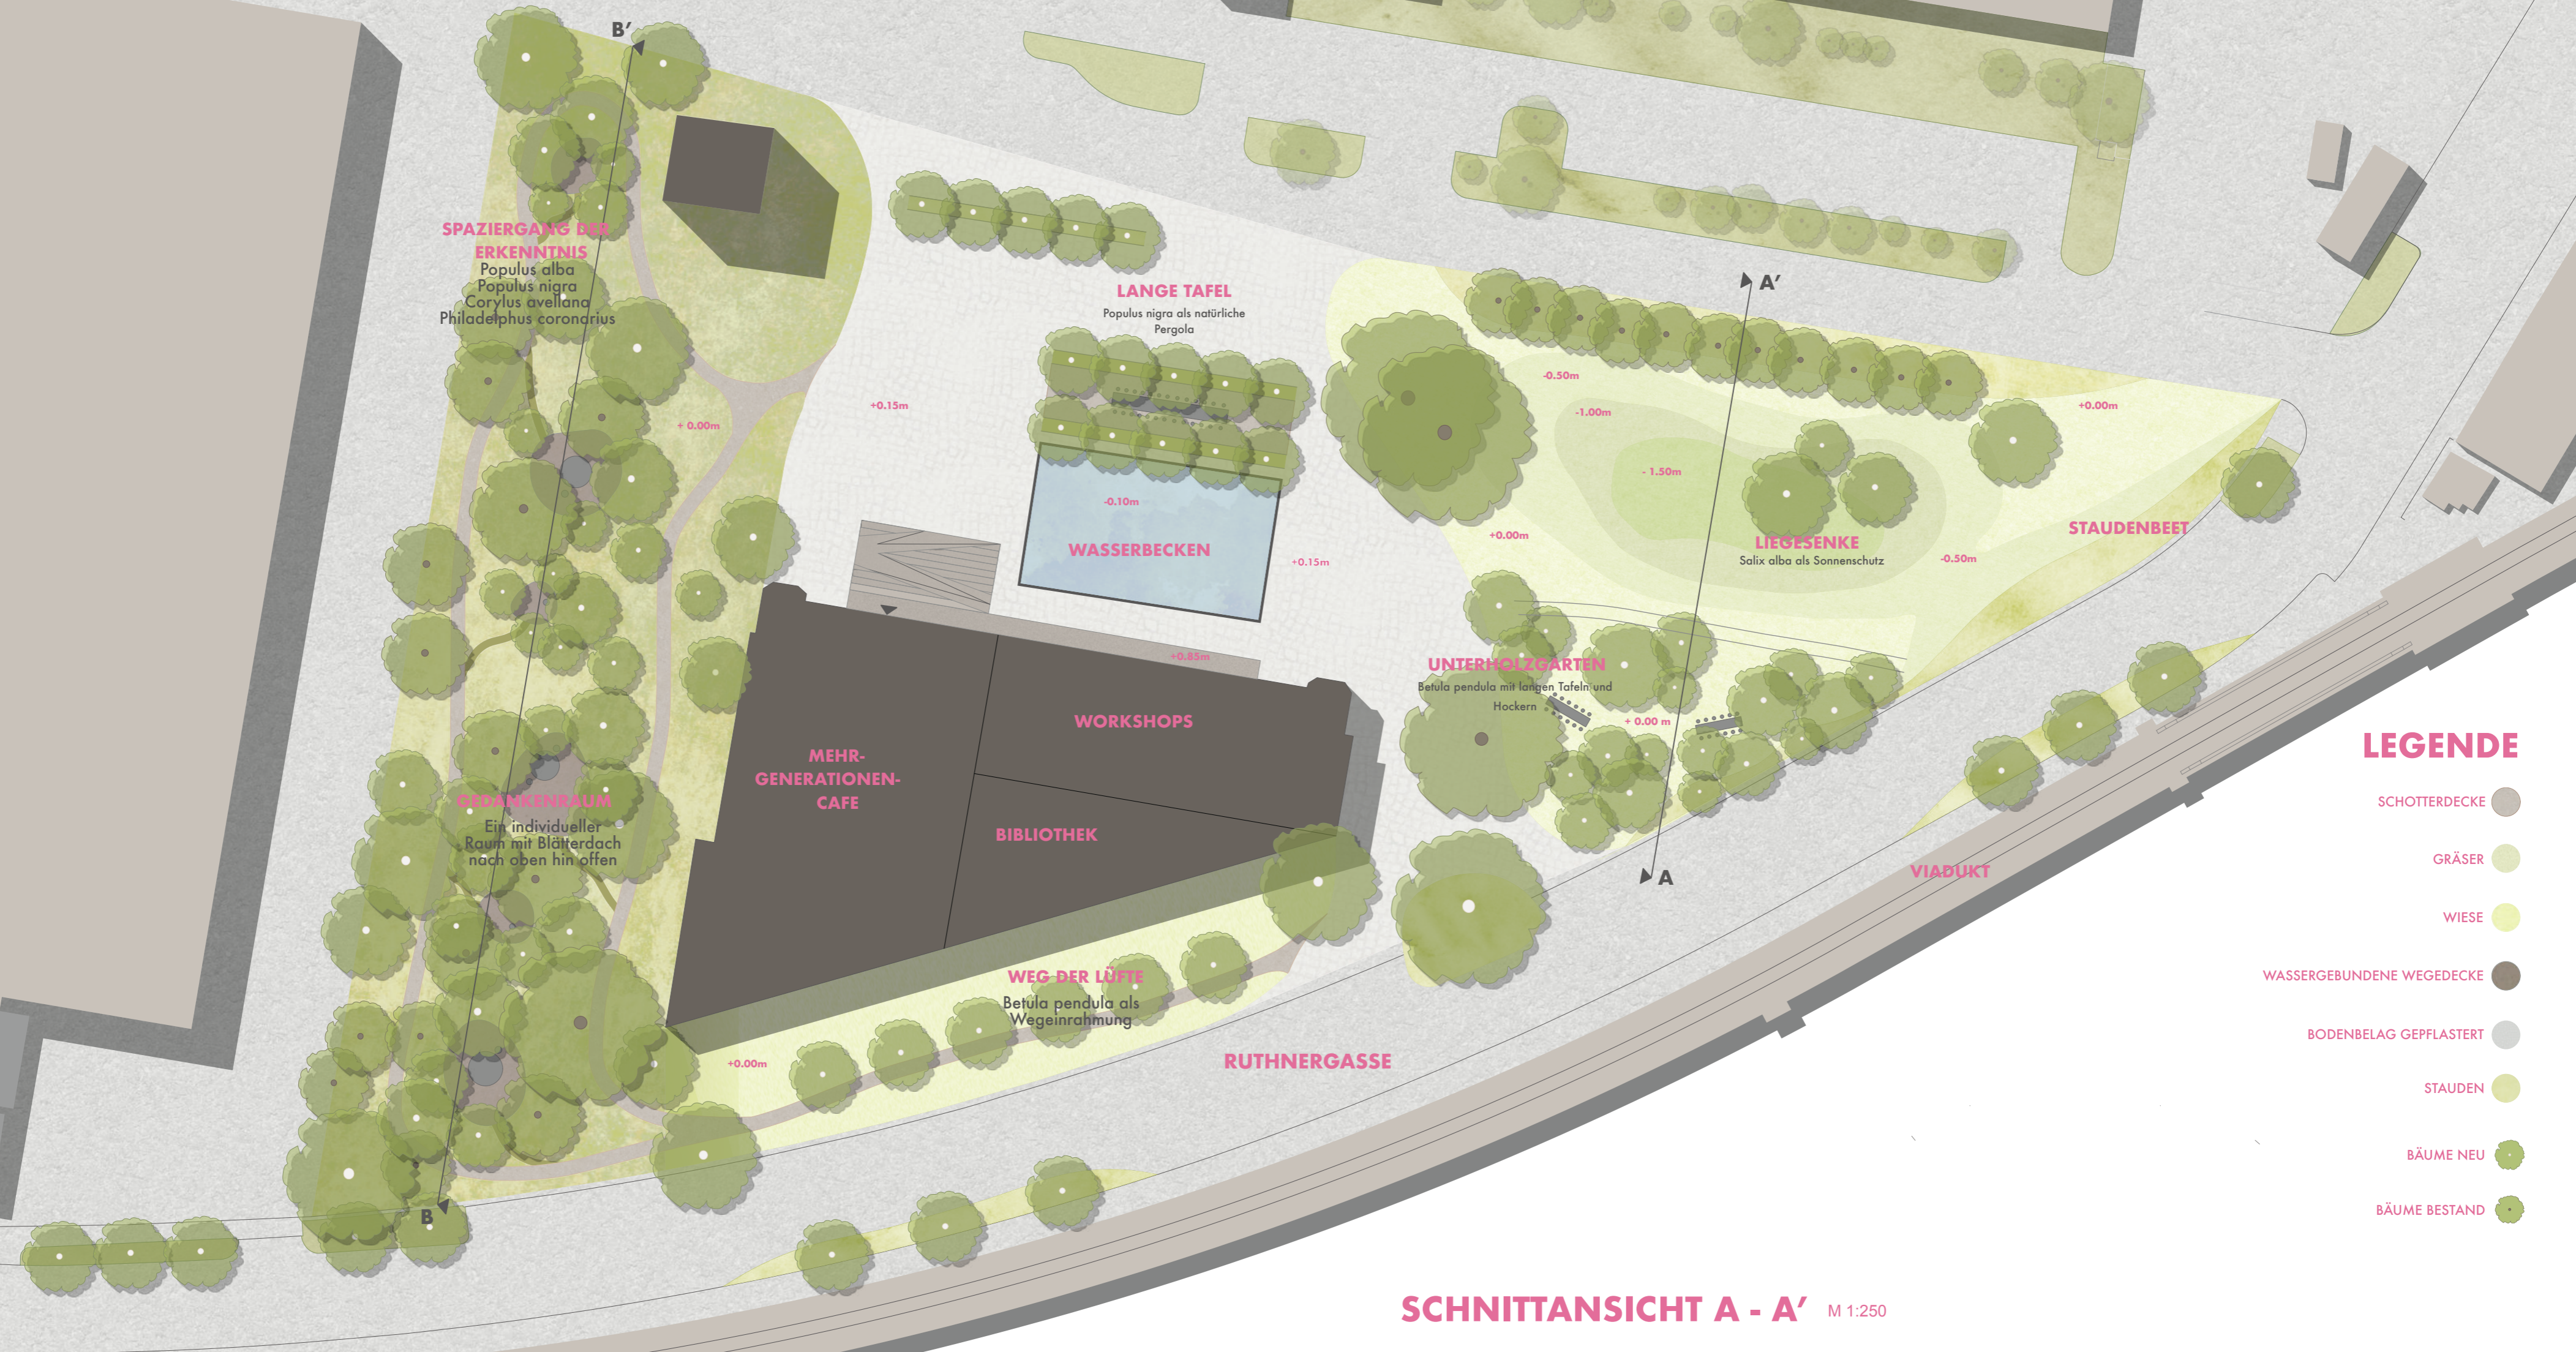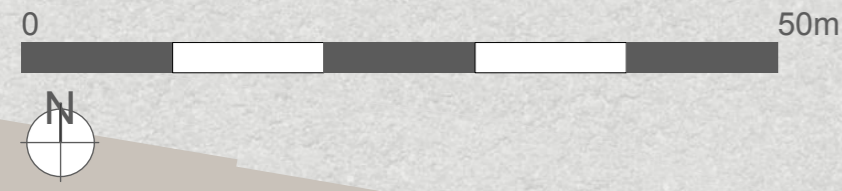


LEGENDE

- SCHOTTERDECKE
- GRÄSER
- WIESE
- WASSERGEBUNDENE WEGEDECKE
- BODENBELAG GEPFLASTERT
- STAUDEN
- BÄUME NEU
- BÄUME BESTAND

SCHNITTANSICHT A - A' M 1:250

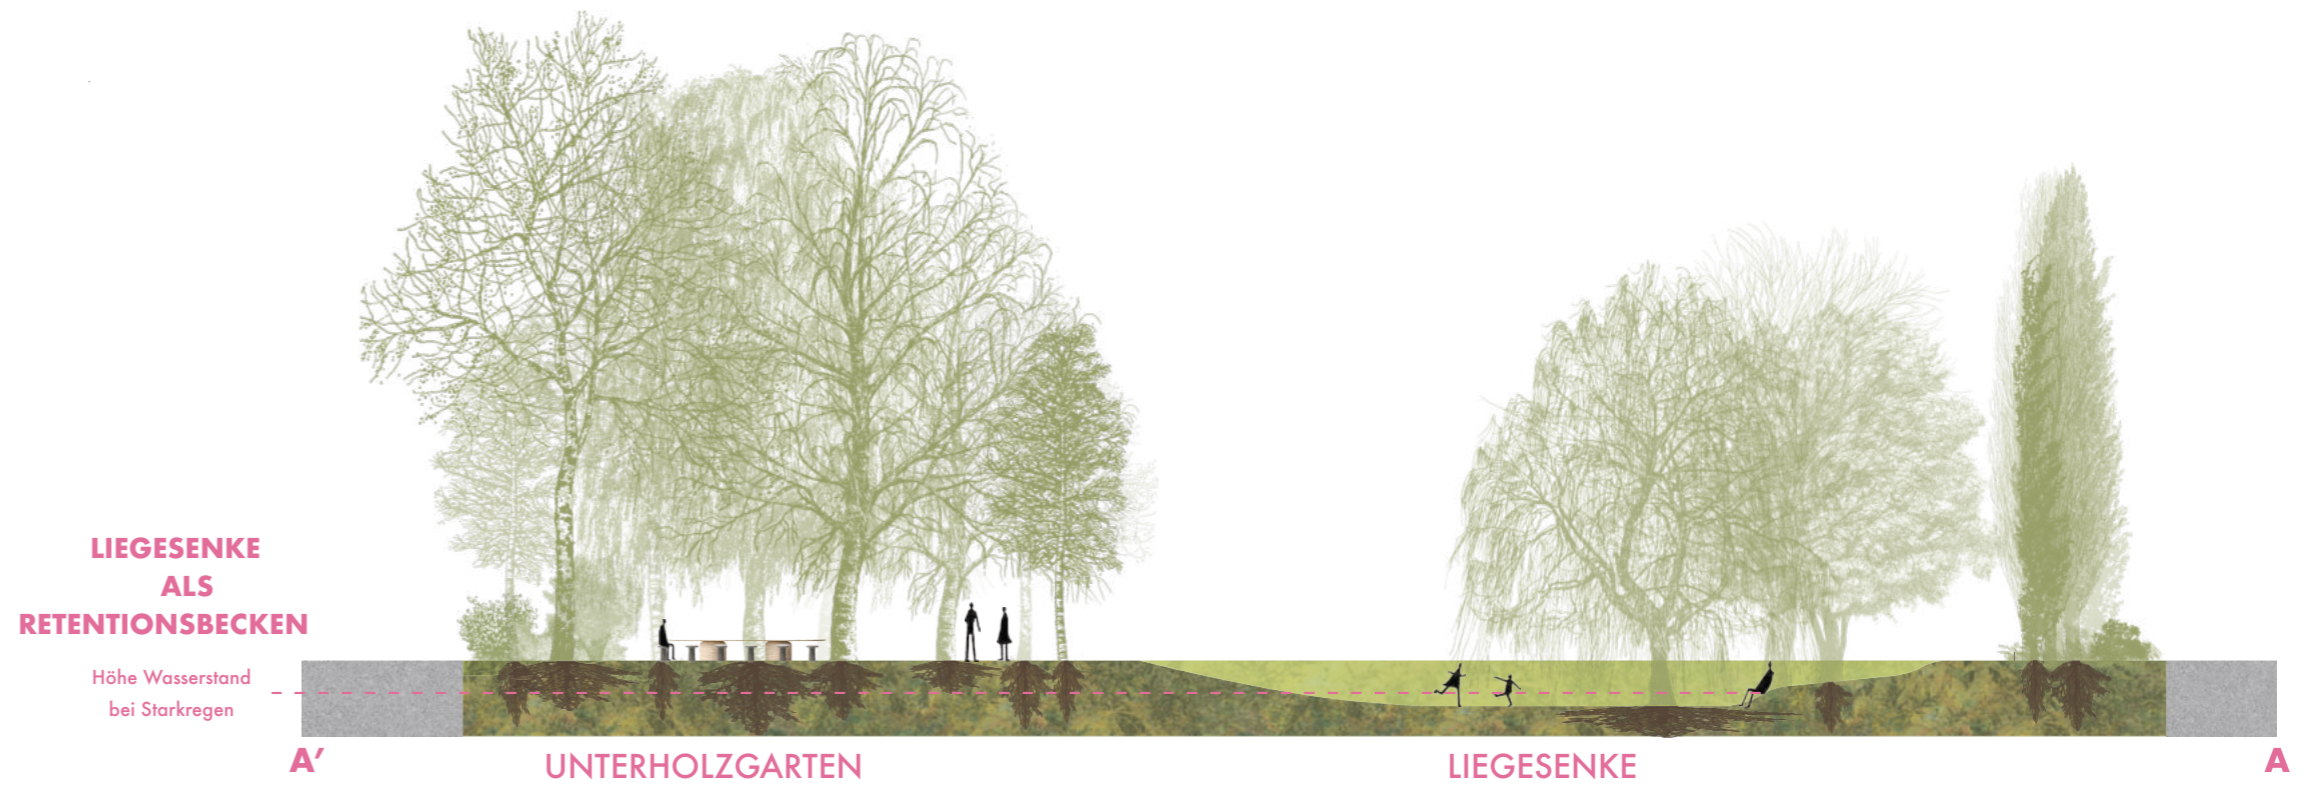

SCHNITTANSICHT B - B' M 1:250

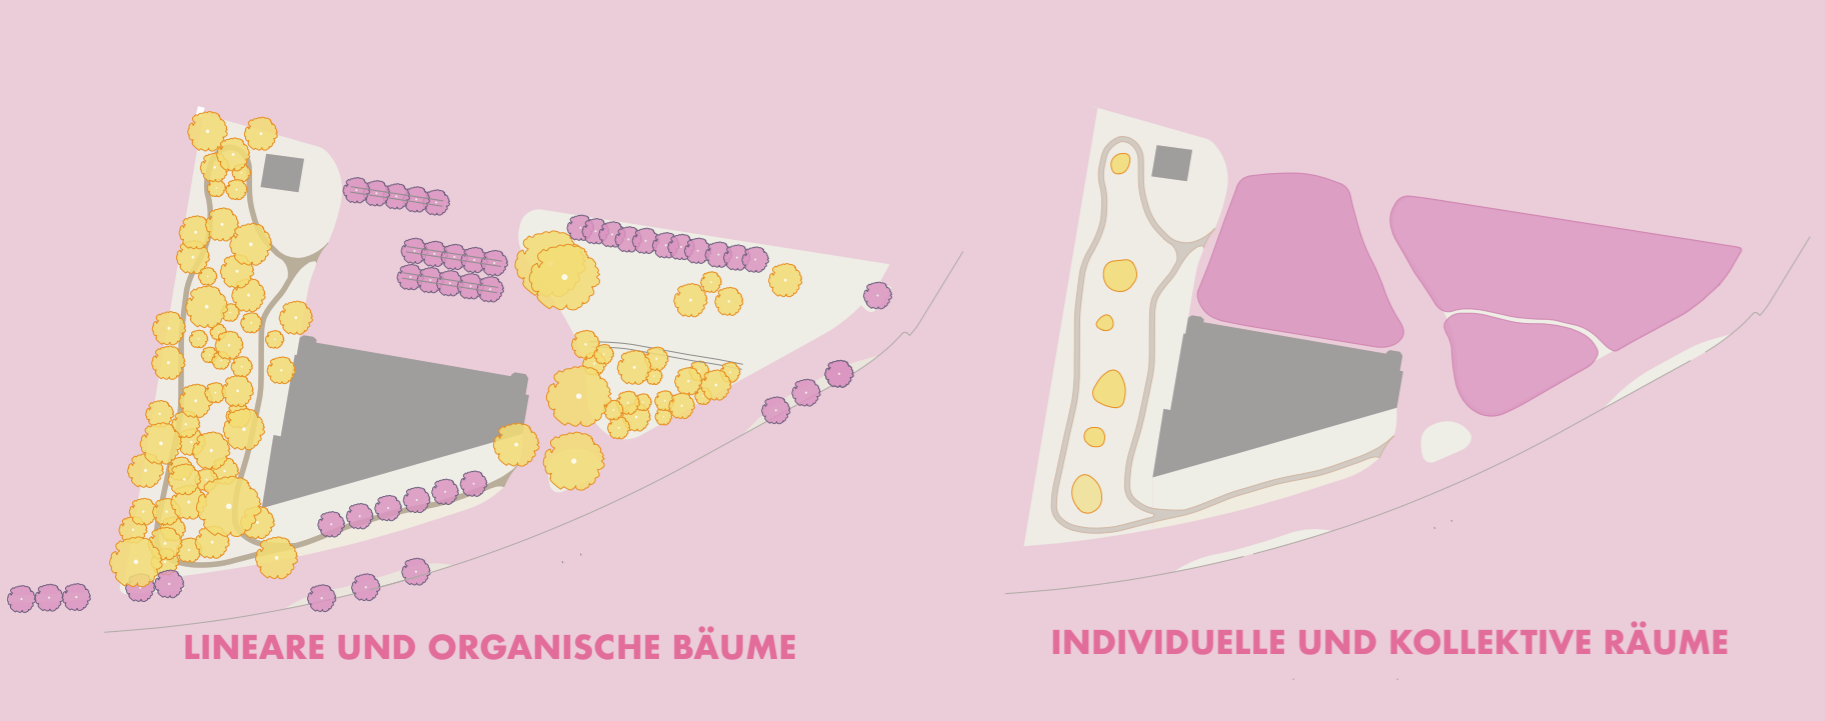

QUELLEN:
ABB 1: <https://drive.google.com/file/d/1K3OKW85UYO7yvmLHmipRtEpYrldz/view>