



PRODUCE & PRODUCTS

schnittansicht A-A'

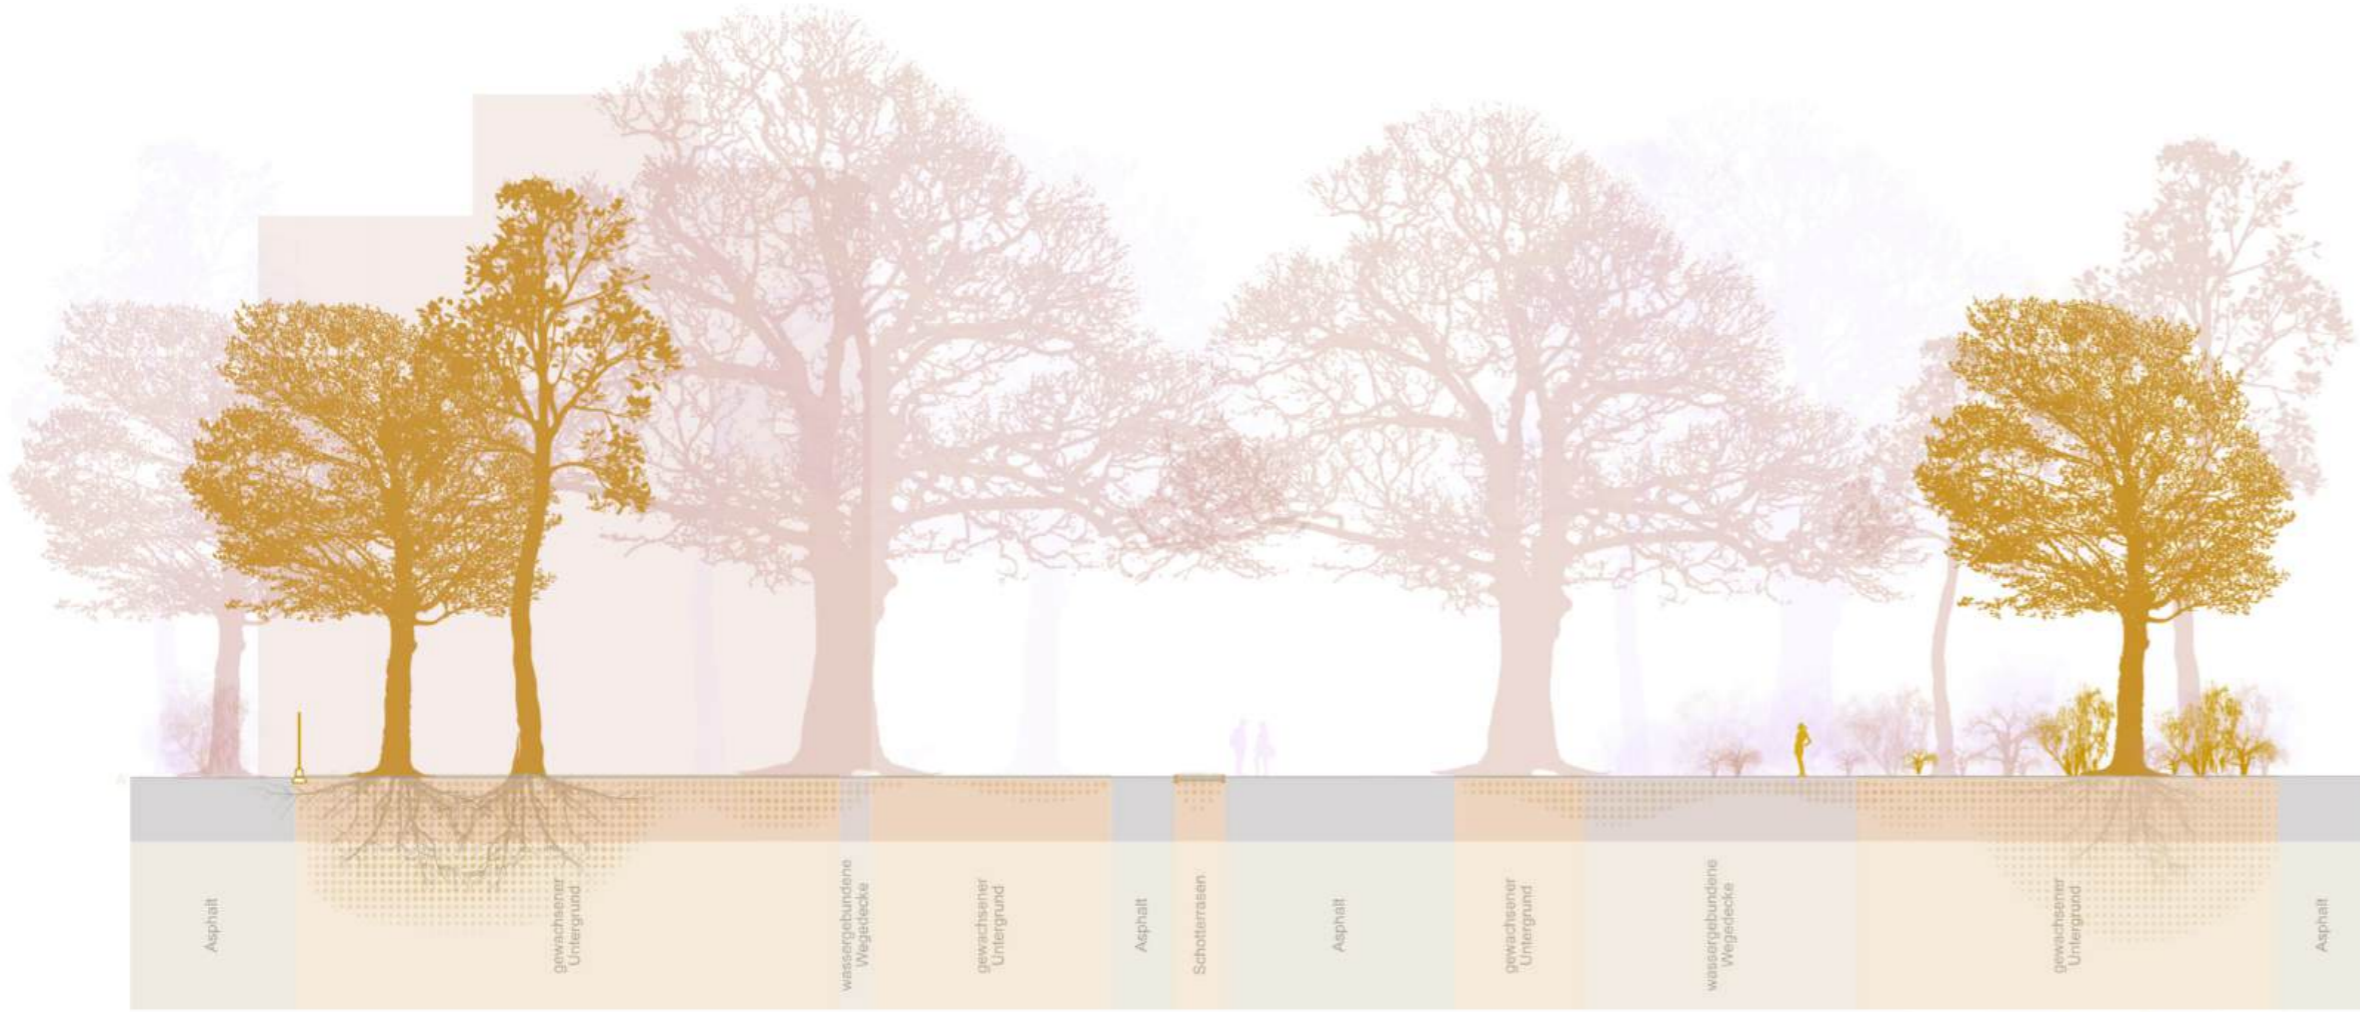


kornfeld

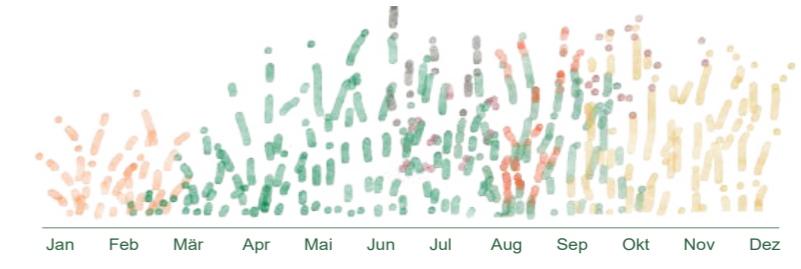


Chamaenerion latifolium	VIII-X	80-100cm
Eragrostis tatarica	VIII-IX	80-120cm
Molinia caerulea 'Moorheide'	VIII-IX	80cm
Panicum virgatum 'Koblenzrösschen'	VIII-X	100-150cm

beerenweg

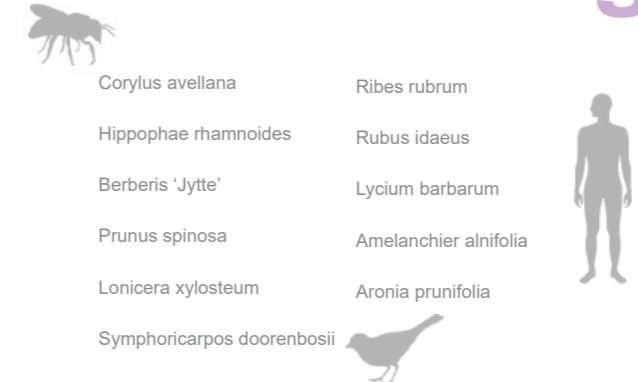

staudenbeete

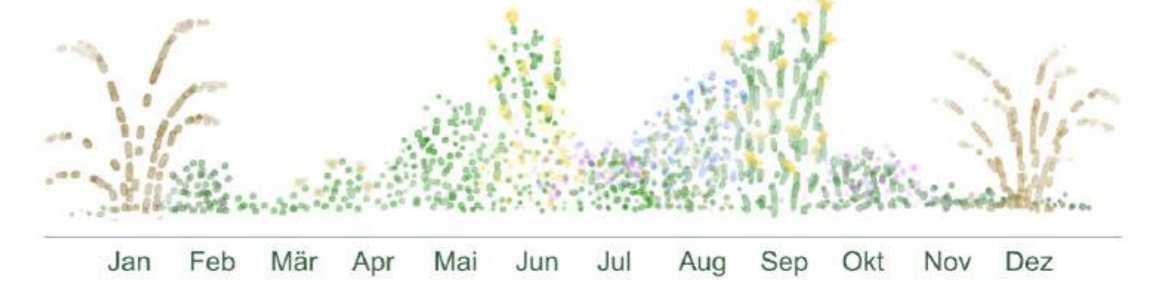


insektenfreundliche Staudenmischung im Jahresverlauf

Coreopsis verticillata	VIII-IX
Thymus vulgaris	VIII-IX
Linum flavum	VI-VII
Phlox paniculata	VI-VII
Achillea millefolium	VIII-IX
Helianthemum 'Golden Queen'	VI-VII
Pulsatilla vulgaris 'Alba'	III-IV
Stipa calamagrostis 'Alga'	VIII-IX
Cerastium tomentosum 'Silberteppich'	V-VI



VEGETATION zeigt die Baumbepflanzung des Gebiets an

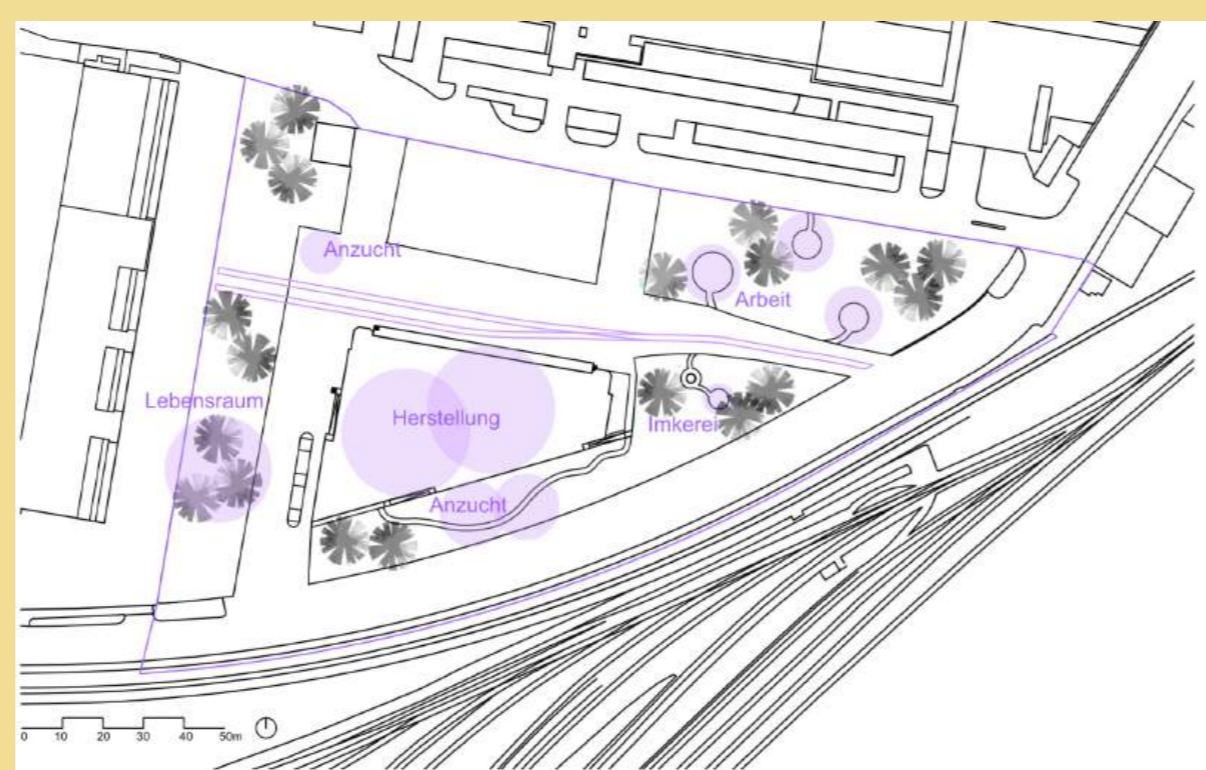

PRODUKTIVITÄT zeigt an, in welchen Zonen Produktivität stattfindet, sowohl aktiv als auch passiv, zum Beispiel als Entstehen von Lebensräumen

Einst als **Fabrik** genutzt, soll das Gebiet eine neue Funktion bekommen. Es wird das Thema der Produktion aufgegriffen und in verschiedenen Arten implementiert. So werden im Fabrikgebäude Räume geschaffen, die als Gastronomie, Atelier, Werkstatt und Gemeinschaftsraum genutzt werden, außerhalb gibt es barrierefreie Hochbeete zum gemeinsamen Anpflanzen und Ernten von Gemüse und Kräutern, sowie Bienenkisten. Die Imkereifläche liegt neben zwei Staudenbeeten, die mit trockenheitsresistenten, insektenfreundlichen Pflanzen bestückt sind.

Das **Kornfeld**, durch eine Gräsermischung impliziert, ist eine Anspielung an die Landwirtschaft als

organische Produktion, die über Traktoren und die Landschaft im Norden Floridsdorfs den Bogen zum Fabriksgelände spannt. Die Wegeführung entsteht durch Mahd und auf natürliche Weise durch die NutzerInnen der Fläche.

Die Sitzbänke im Osten des Areals verfügen über Steckdosen in der Tischbasis, sodass der Platz wahlweise zum **Entspannen** oder als **Arbeitsort** genutzt werden kann, wo wiederum die Produktivität des Ortes und der Menschen wiedergespiegelt wird.