

SCHIENENGÄRTEN - kunst und natur im einklang

Bewegbare Pflanztröge auf Schienen • temporäre Kunstinstallationen • prächtiges Naturschauspiel - all das ist hier zu finden:

SCHIENENGÄRTEN -



ein Projekt, das Kunst und Natur in Einklang bringt. Das harmonische Zusammenspiel aus wilder Natur und einzigartigen Kunstelementen bietet ein aufregendes und unvergessliches Erlebnis.

Das Projektgebiet liegt im 21. Wiener Gemeindebezirk und ist geprägt von landwirtschaftlichen Zwecken. In der Traktorfabrik wurden einst landwirtschaftliche Geräte hergestellt. Dabei waren für den Gütertransport die Bahnseile von großer Bedeutung.


Mit der Errichtung von „Pflanzwagons“ wird einerseits historischer Bezug erzeugt und andererseits das Projektgebiet wieder neu erfunden. Die Schienengärten laden auf eine künstlerische Art und Weise Besuchende ein, von der chaotischen Außenwelt ins kunstvolle Innere der Anlage zu gelangen.

Metaphorisch gesehen repräsentieren die Schienen Richtung und Struktur, sowie Unterstützung und Stabilität, während die Pflanztröge Lebendigkeit, Wilderess und Flexibilität widerspiegeln.

Die Schienengärten eröffnen bemerkenswerte Einblicke in die kunstvolle Natur. Der Veranstaltungsraum vom Gebäudeinneren wird nach Außen ins Grüne projiziert bzw. erweitert. Dabei schmücken temporäre Märkte sowie fixe Kunstinstallationen den Raum. Die Wiesenflächen können hinsichtlich des jeweiligen Zwecks gemäht und als spektakuläre Outdoorbühne genutzt werden.

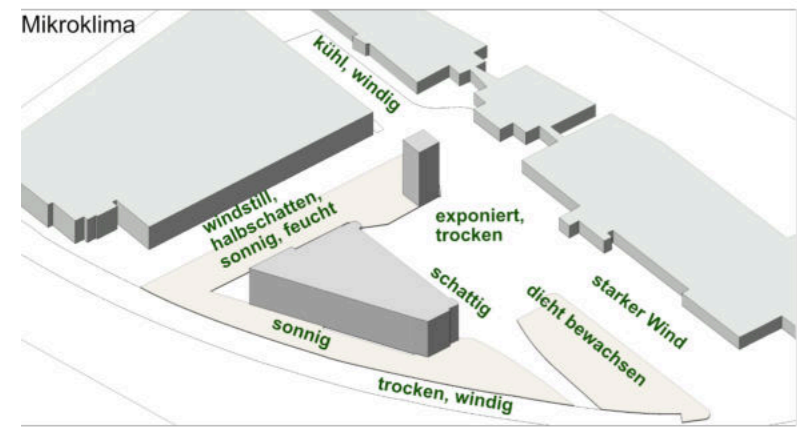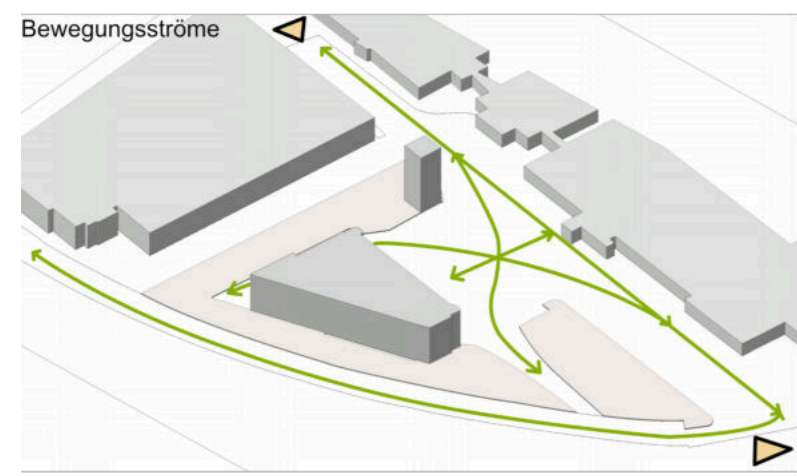

Analysen

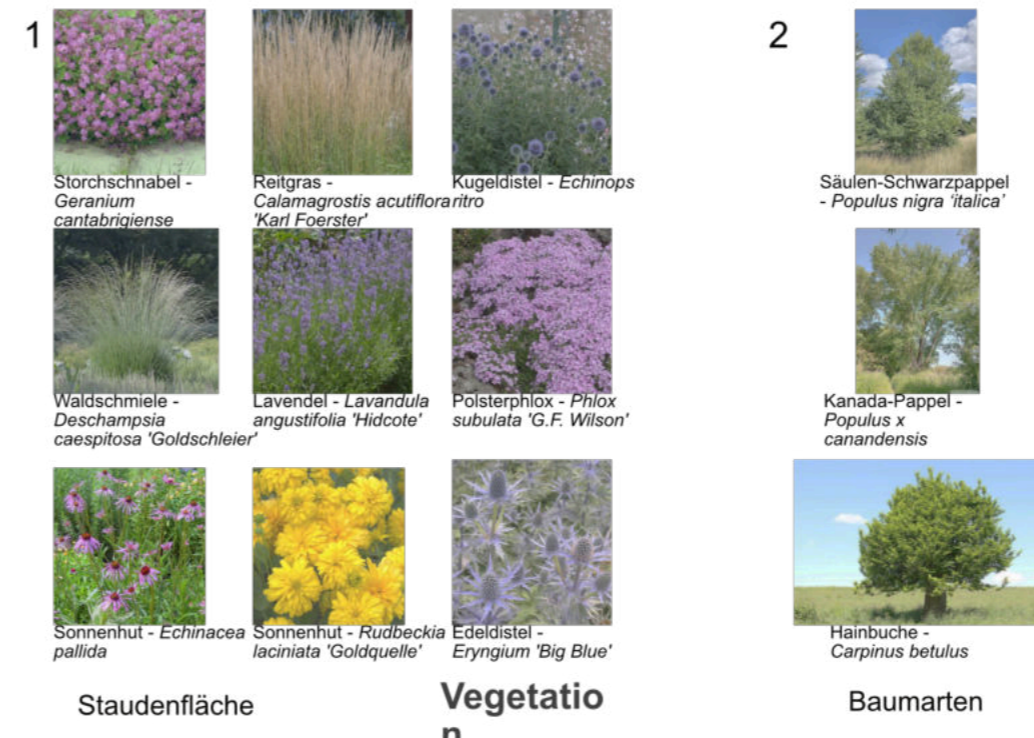

Verortung der Grünräume




Collage



Schnittansicht Detail B-B' - Pflanztrög
1:50



- Legende:
- Baum groß
 - Baum klein
 - Pflanztrög
 - Schienen
 - Stauden
 - Schattenrasen-Schotter
 - Wiese
 - leichter Grasbewuchs
 - dichter Grasbewuchs
 - wassergebundene Wegedecke
 - Asphalt

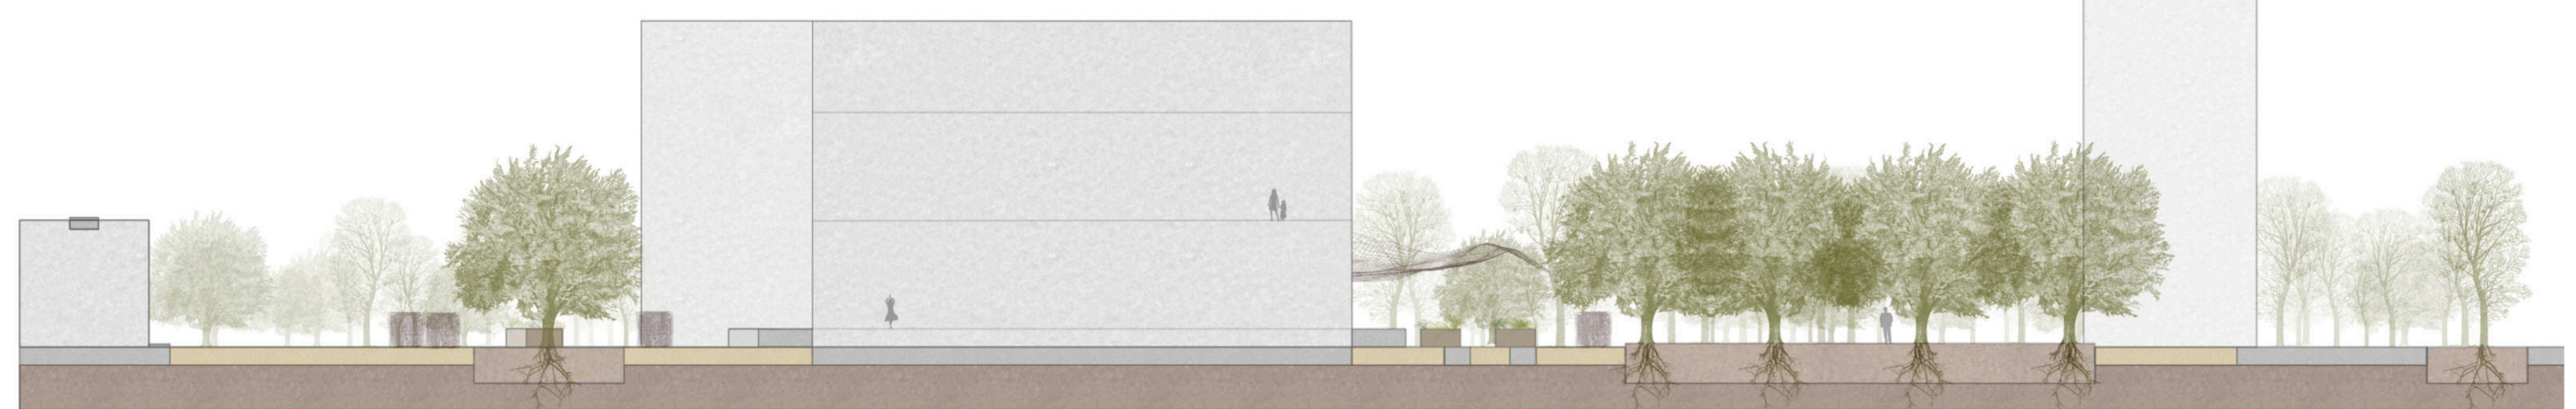

Schnittansicht A-A'
1:250