


Arkadischer Garten



Inspiziert von William Shakespeares „Sommernachtstraum“ soll ein idyllischer und träumerischer Ort inmitten von Floridsdorf entstehen. Im Kontrast zum Industriegebiet soll eine grüne Oase zum Verweilen einladen an dem man Kunst und Kultur genießen kann. Wie das poetische Traumland Arkadien ein irdisches Paradies in dem Menschen im Einklang mit der Natur leben. Bis heute nur eine Erfindung antiker Dichter soll ein solcher Ort hier entstehen.

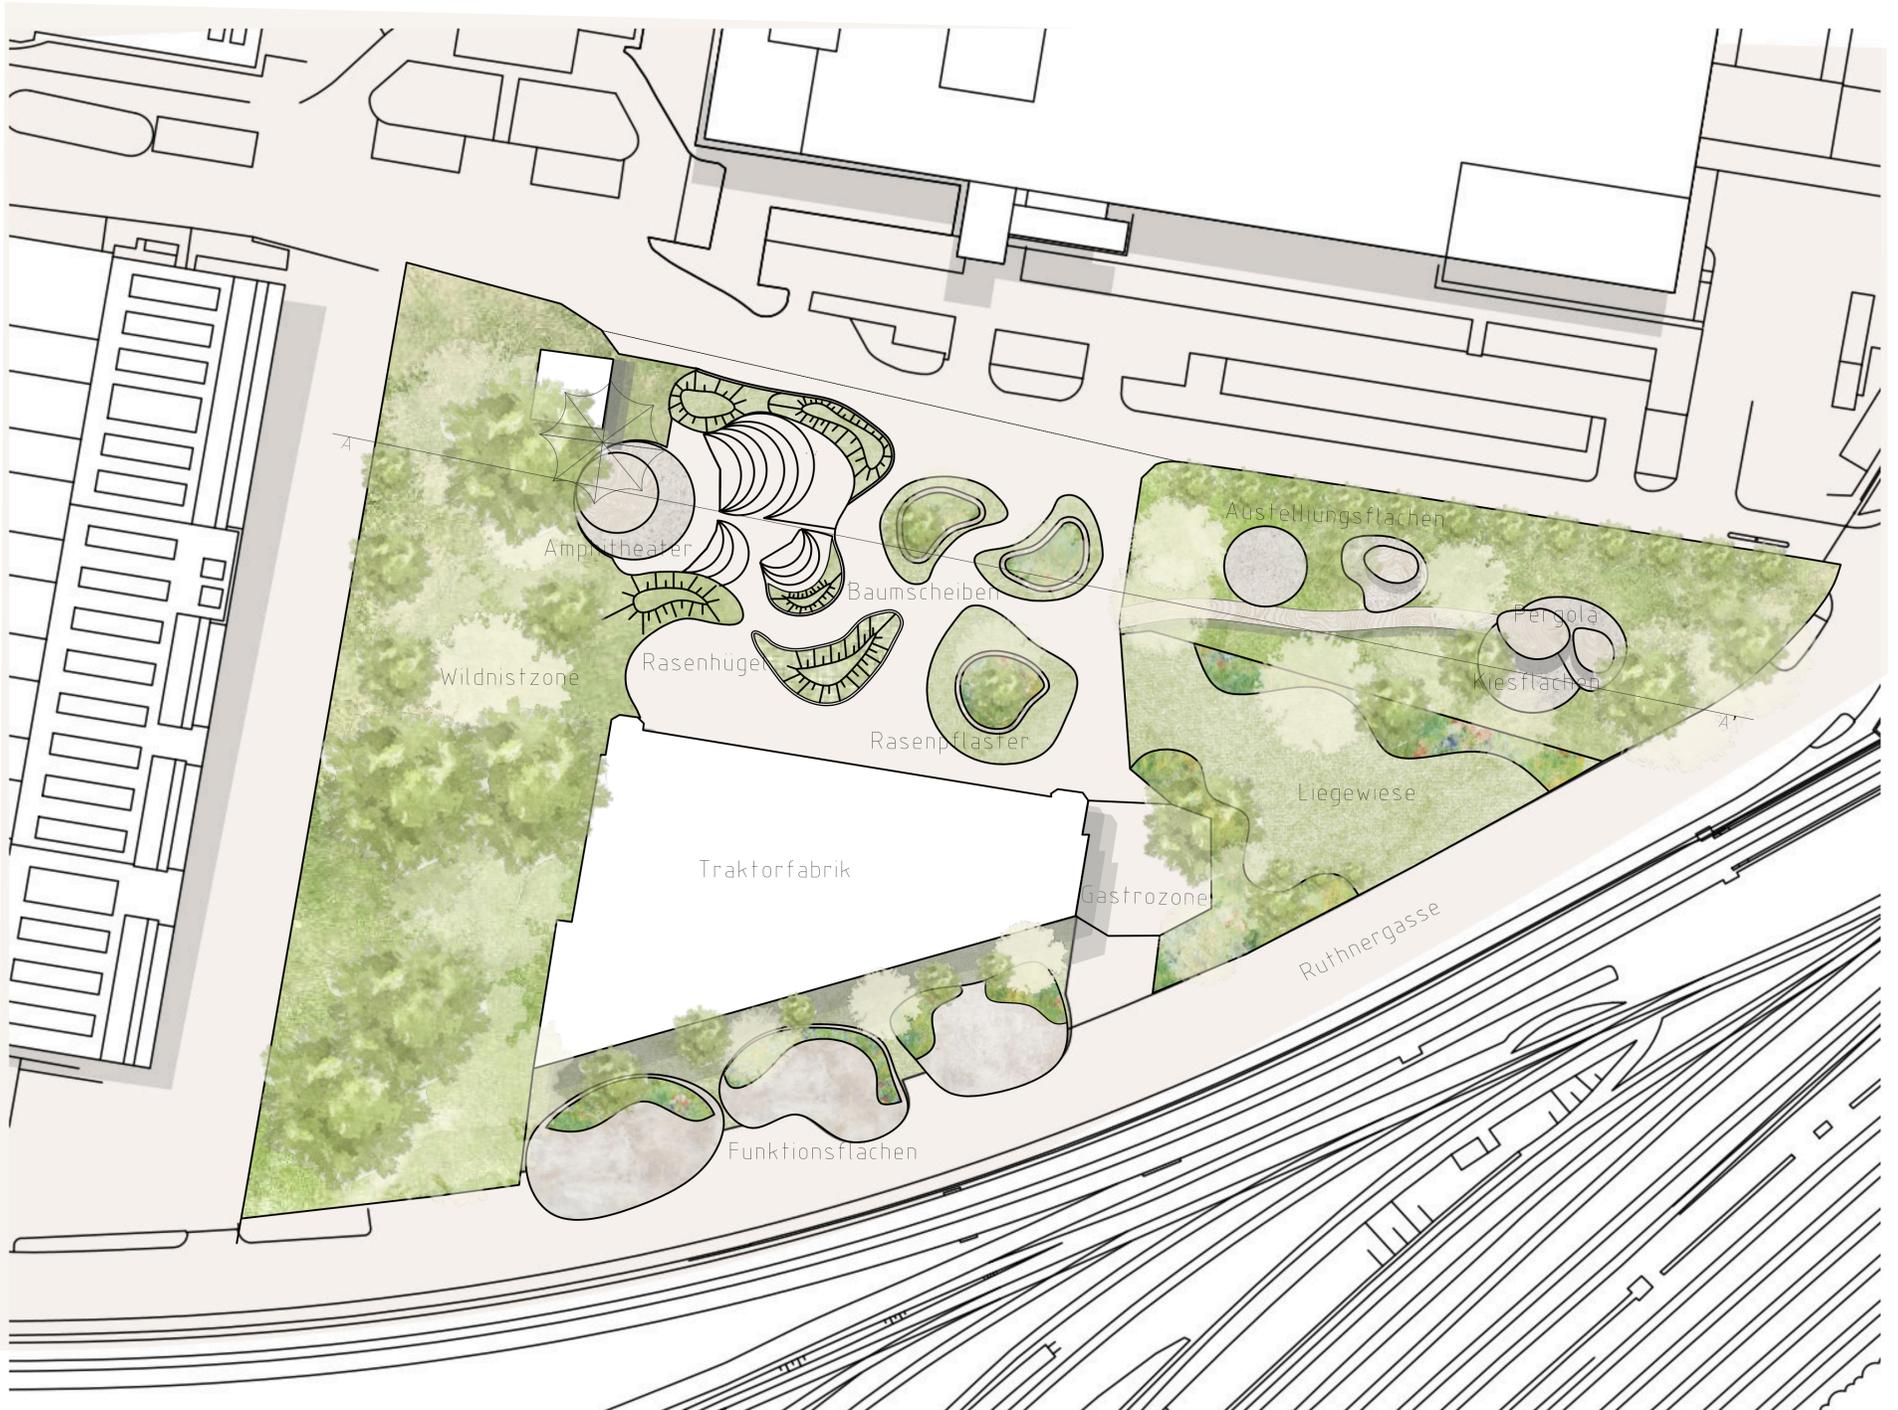

Grundriss 1:500 ▲

Die Bepflanzung soll vielfältig und naturnah sein. Mit artenreichen Staudenbeeten mit blühenden Stauden und strukturgebenden Gräsern. In den Waldzonen soll eine Kraut-, Strauch-, und Baumschicht etabliert werden mit heimischen Pflanzen und Gehölzen. Von den Bestandsbäume sollen so viele wie möglich erhalten bleiben. Für ergänzende Baumpflanzungen sollen klimaresistente Arten gewählt werden.

Wasserdurchlässige Oberflächen wie Kieswege, Pflastersteine mit breiten Fugen oder Rasensteinpflaster fördern die Versickerung. Um auch die Waldzonen begehbar zu machen sollen Holzstege hindurch führen. Für die Klimaanpassung sind schattenspendende Bäume sorgen, kombiniert mit trockenheitsresistenten Pflanzen. wassergebundene Flächen und begrünte Flächen unterstützen zudem die natürliche Kühlung.

