


Zeitreise

Auf dem Gebiet der ehemaligen Traktorfabrik in Wien Floridsdorf soll ein Raum entstehen, der den Übergang von Wildnisflächen des ehemaligen Überschwemmungsgebietes zu nutzbaren Flächen, wie sie durch Trockenlegung entstanden sind, darstellt.

Als Inspirationsquelle dienen der ehemalige Flussverlauf mit Nebenarmen, sowie die heutigen Wildnisflächen auf dem Grundstück, die eindrucksvoll zeigen wie sich die Natur den Raum zurückholt, nachdem der Mensch diesen verlassen hat.

Konzeptskizze:

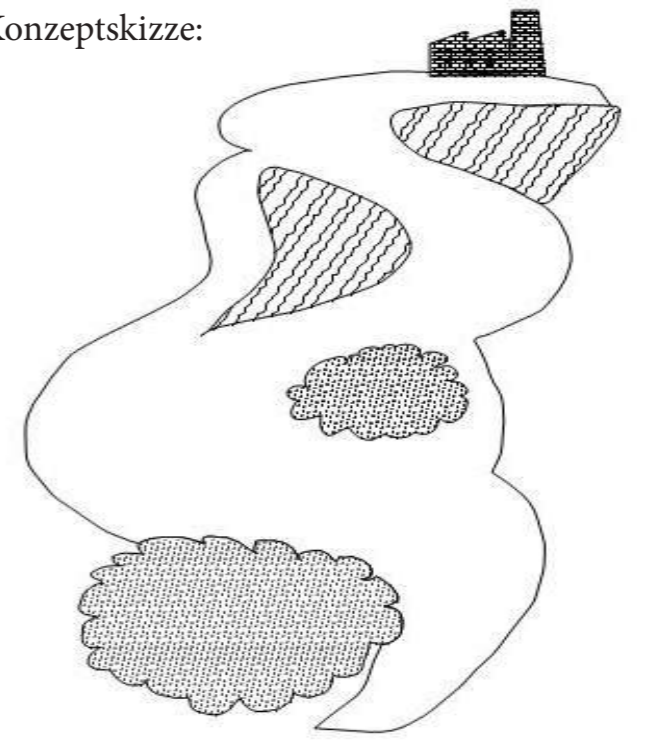

Die Zeitreise beginnt bei den Wildnisflächen und der Flussverlauf wird durch den Strom an Menschen, die sich auf den neu geschaffenen Wegen fortbewegen, versinnbildlicht. Die Reise führt weiter über extensiv genutzte Wildblumenwiesen zu einer Streuobstwiese, die aus verschiedenen Wildobstgehölzen und Kulturobstbäumen besteht. Darauf folgen Rasenflächen unter hohen, schattenspendenden Bäumen, die zum Verweilen und Erholen einladen und ausreichend Sitzmöglichkeiten sowohl im Gras, als auch auf Bänken bieten. Den Abschluss findet die Zeitreise in der heutigen Zeit, die durch moderne, aus ehemaligen Schiffscontainern gefertigte Pergolas mit Holzdecks und verschiedenen Mobiliaren dargestellt wird.



Grundriss M 1:500


Bepflanzung:
 Rasen/Wiesenflächen: Populus nigra, Tilia cordata, Carpinus betulus, Acer rubrum, Celtis australis, Fraxinus ornus, Caragana arborescens, Rosa canina, Viburnum lantana
 Streuobstwiese: Cornus mas, Sorbus aria, Prunus mahaleb, Corylus avellana, Berberis vulgaris, Malus dom., Pyrus com., Prunus dom./av./ar.
 Rampe: Amelanchier lamarckii, Parrotia persica, Cercidiphyllum japonicum



Pergola mit vertikalen Pflanzpaneelen #2



Schnittansicht M 1:500

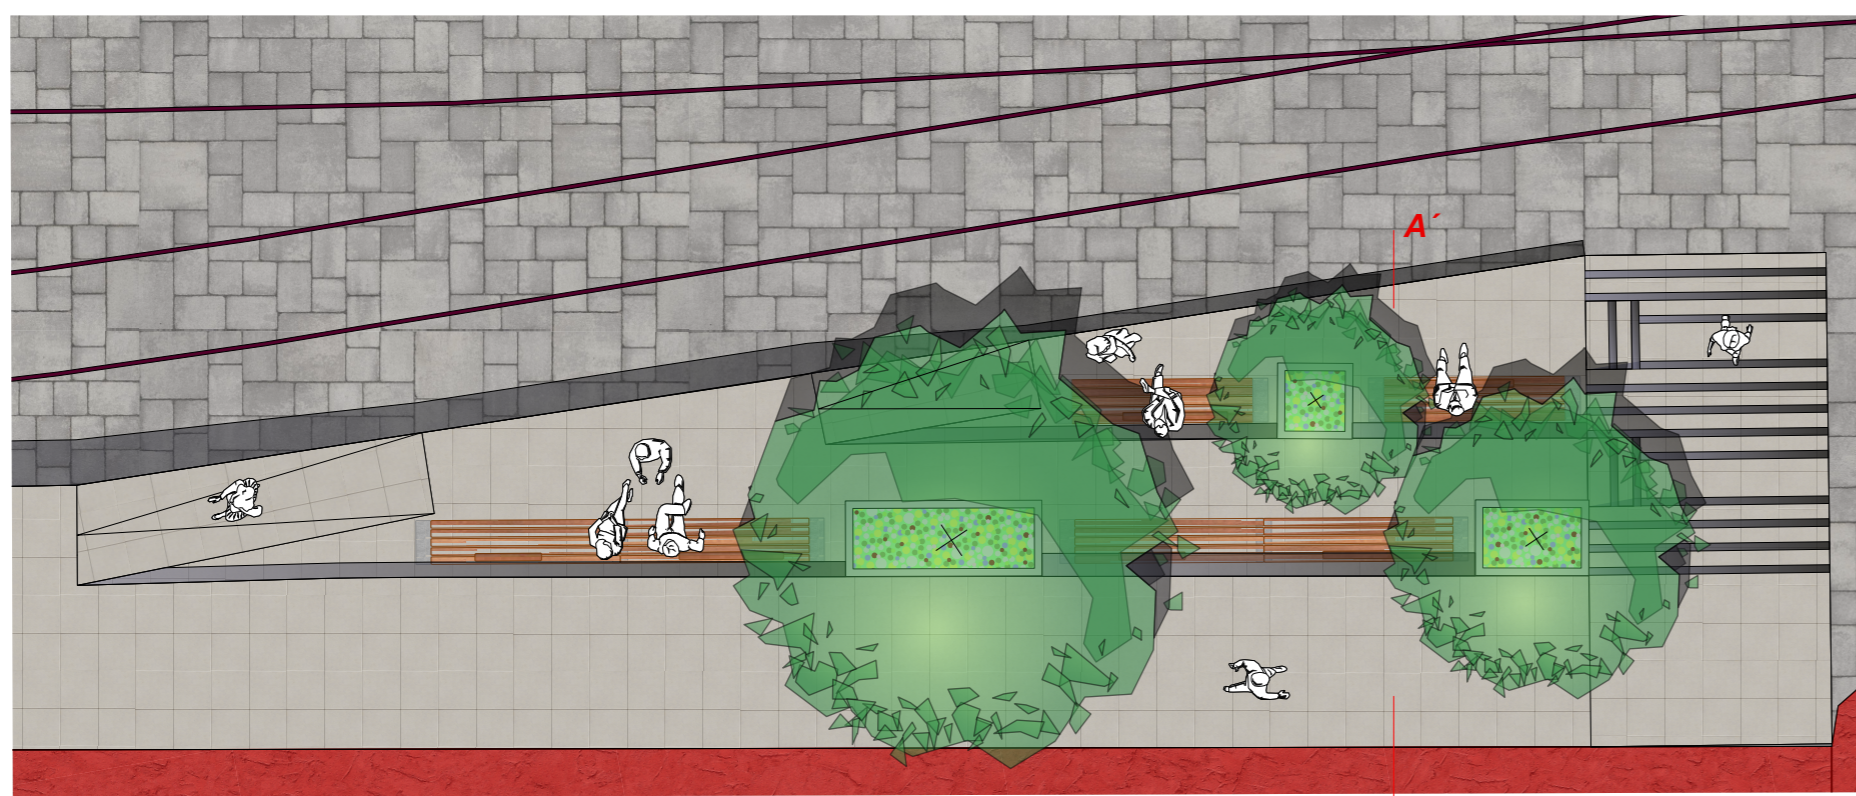

Vertiefter Ausschnitt M 1:100

Auf dem Gelände verteilte Pergolas in unterschiedlicher Ausführung repräsentieren die Nutzungsfunktionen der Umgebungsfelder.




Von Wildnis überwachte Pergola #3

Die Wege und Aufenthaltsflächen werden aus Platten und Pflastersteinen in ungebundener und somit wasserdurchlässiger Ausführung erstellt.



Perspektive

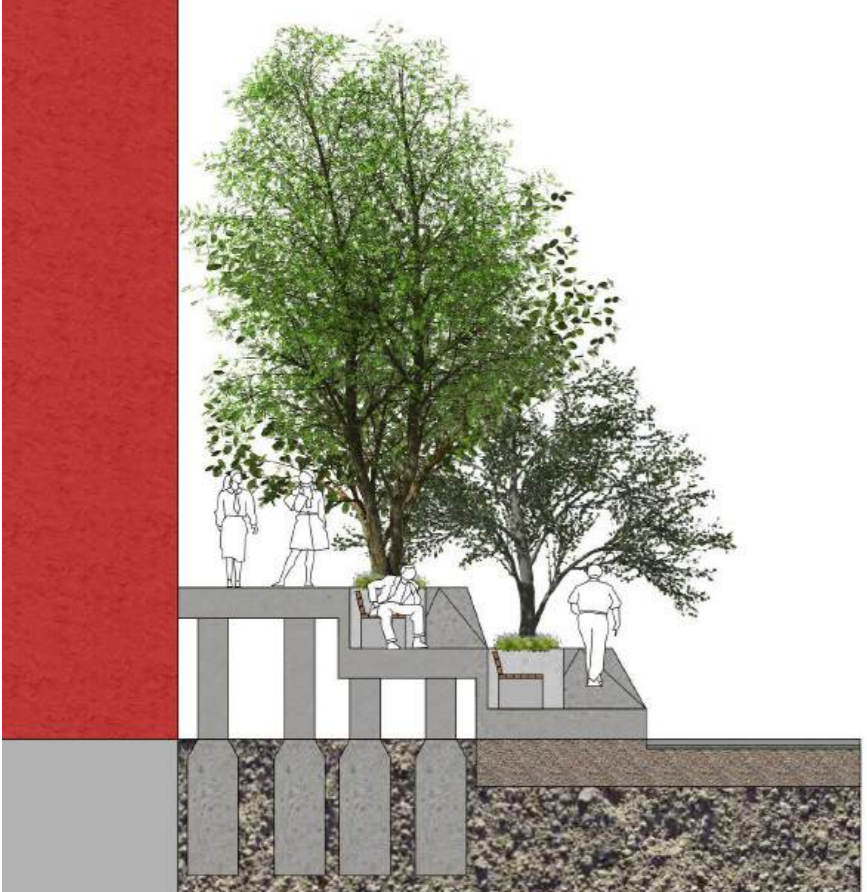

Vertiefter Ausschnitt - Schnittansicht M 1:100



Pergola mit Liegestühlen und Sitzbank #1