


Traktorfabrik

Soziales Netz Floridsdorf

# TREFFPUNKT FLORIDSDORF

Ein Ort der verbindet

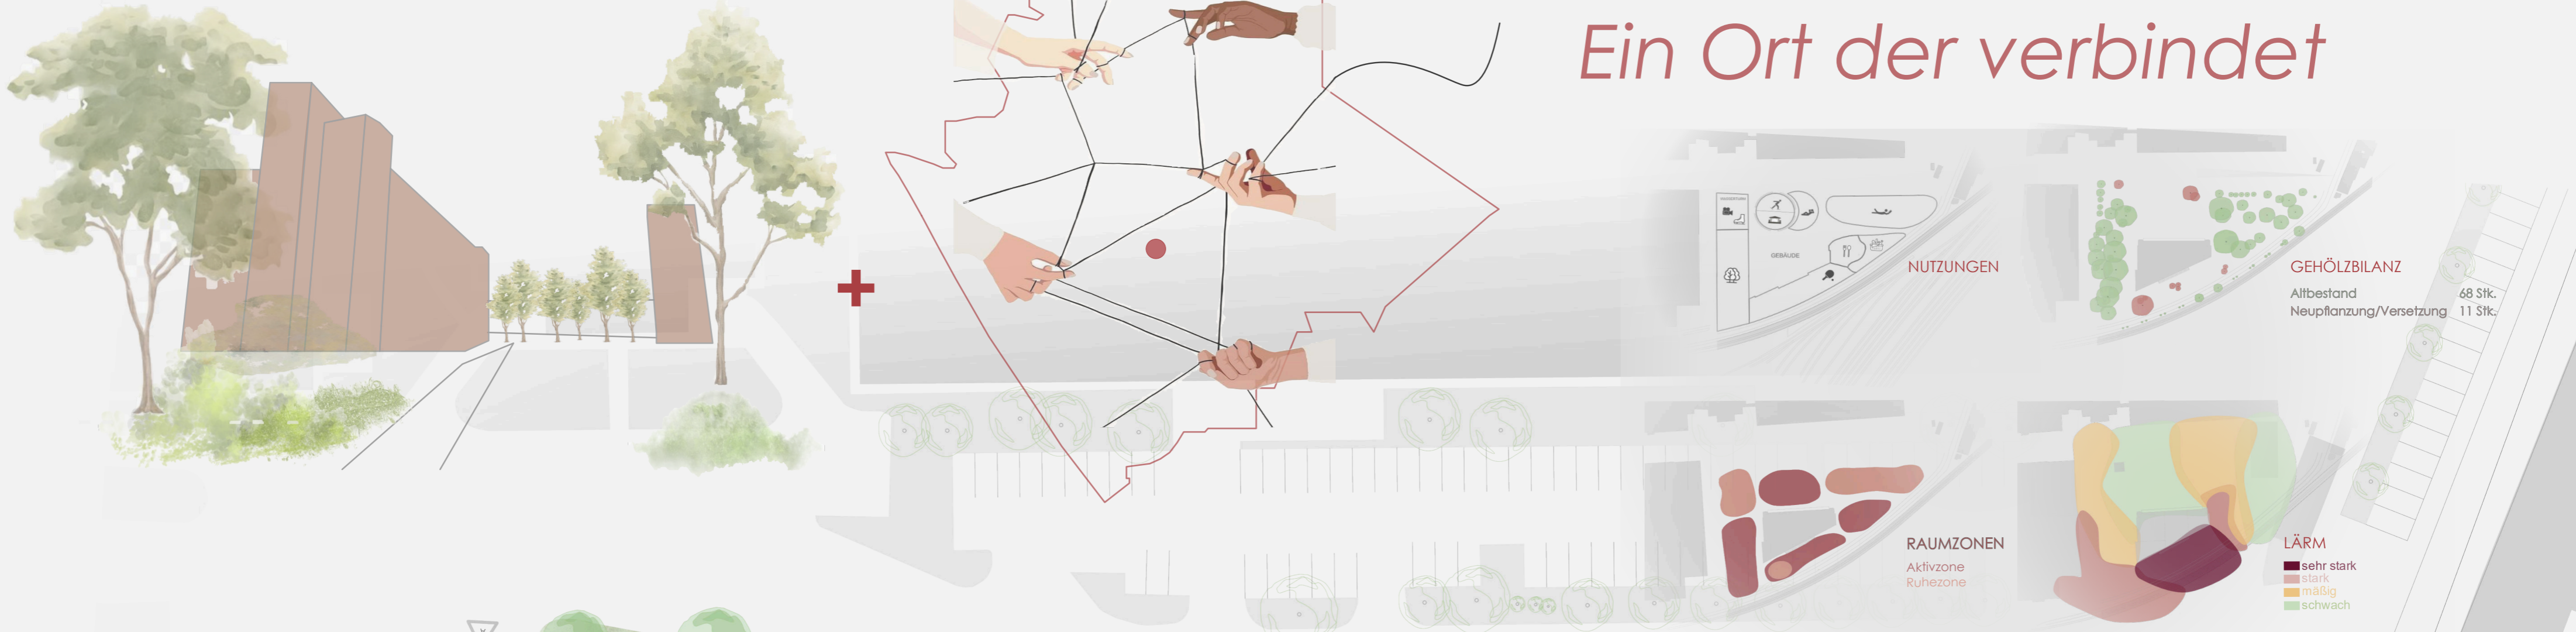

NÜTZUNGEN

GEHÖLZBILANZ

RAUMZONEN

LÄRM

## KONZEPT

Treffpunkt Floridsdorf ist speziell auf die Bedürfnisse der Menschen vor Ort ausgerichtet. Er schafft einen offenen Raum, der Begegnung, Gemeinschaft und Vielfalt fördert. Es soll ein lebendiger Treffpunkt für Menschen aller Altersgruppen, Hintergründe und Lebensweisen entstehen – ohne Barrieren und ohne Ausgrenzung. Als eine Art erweitertes Wohnzimmer bietet er den Floridsdorerinnen und Floridsdorfern einen Ort zum Entspannen, Austauschen und Mitgestalten. Flexible Bereiche für lokale Initiativen und Veranstaltungen stärken das Miteinander und tragen dazu bei, das soziale Zusammengehörigkeitsgefühl in der Nachbarschaft zu fördern.




Grundriss Treffpunkt Floridsdorf M 1:500

Ausschnitt Nordufer Wildnis M 1:200



SOMMER

WINTER

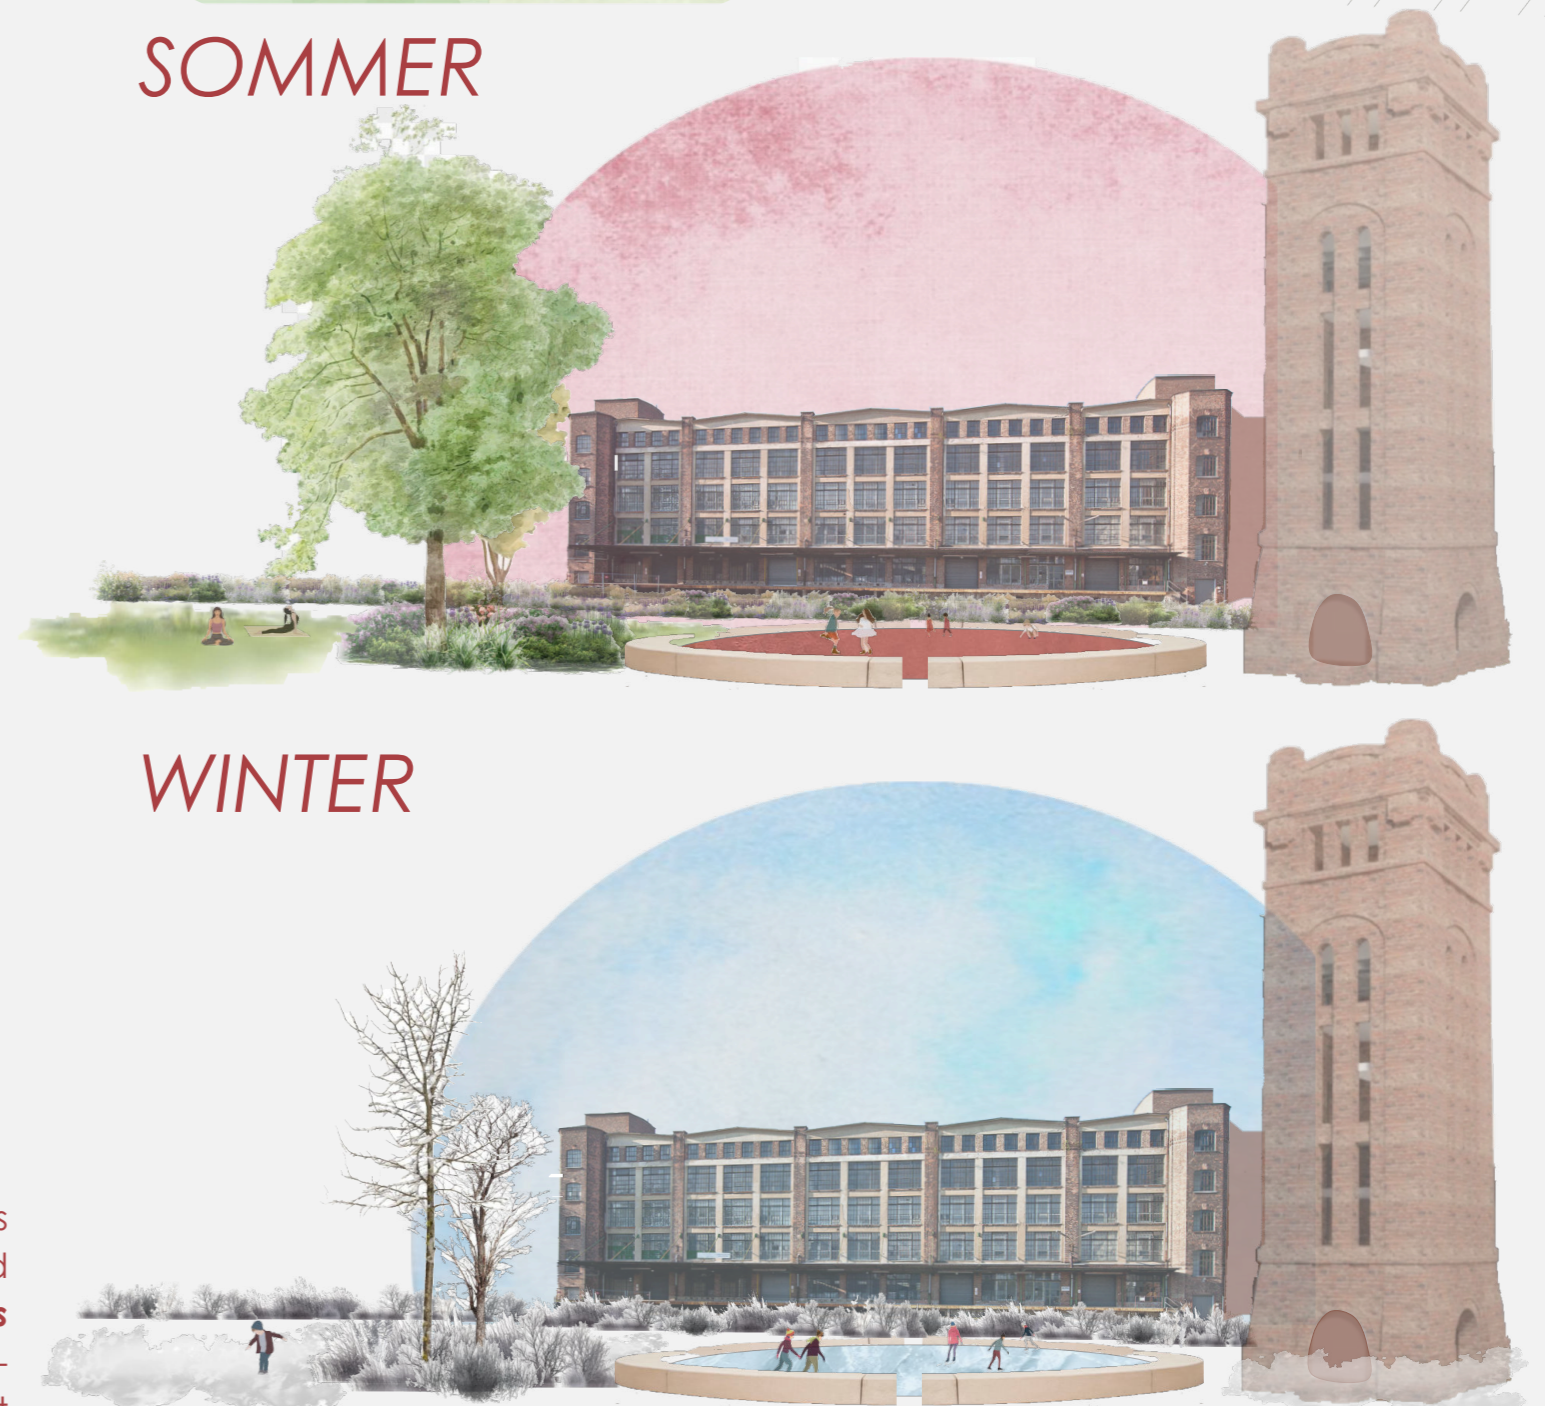


## VORENTWURF

Das Gelände der Traktorfabrik in Floridsdorf umfasst sechs definierte Zonen. Im Zentrum steht der **Floridsdorfer Treffkreis**, ein großzügiger Platz mit Bühne, der als Treffpunkt für kulturelle Veranstaltungen und Freizeitaktivitäten dient. Die **Ruheoase Floridsdorf** bietet hingegen einen Rückzugsort mit viel Grün und Sitzmöglichkeiten,

ideal zum Entspannen. Naturnähe prägt die **Nordufer Wildnis**, eine Zone mit Altbaumbestand, die den unberührten Charakter des Geländes bewahrt. Die **Grätzel Connection** verbindet das Gelände durch Bodenlichtelemente mit der Umgebung und lädt Besucher\*innen ein, das Areal aktiv zu nutzen. Ergänzt wird das Konzept

durch den **Cafégarten 21**, einen Gastgarten des „pay as u wish“-Cafés, der Genuss und Begegnung im Freien ermöglicht. **Der Platz des Erinnerns** erinnert mit Stolpersteinen an die KZ-Außenstelle des Zweiten Weltkriegs und ergänzt den Ort um eine Gedenkdimension.

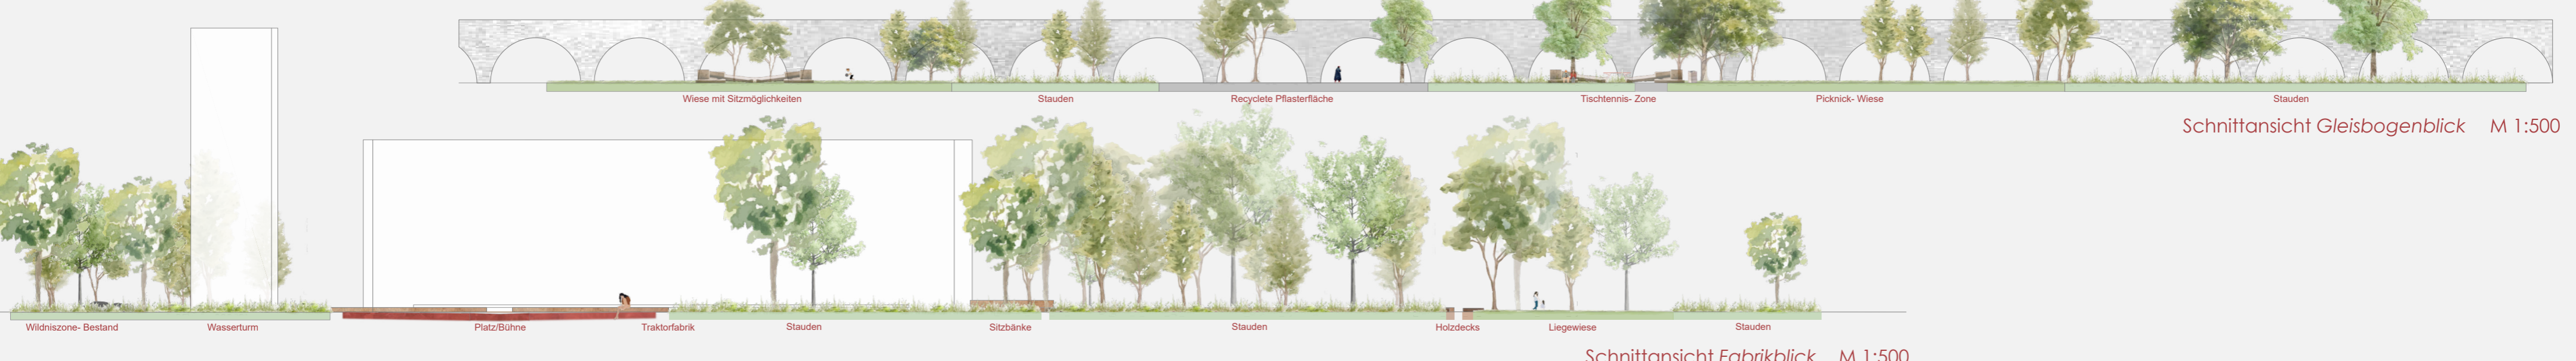

Schnittansicht Gleisbogenblick M 1:500

Schnittansicht Fabrikblick M 1:500



Traktorfabrik | 1210  
Projekt II zu Landschaftsarchitektur  
Institut für Landschaftsarchitektur

Lara Hofmann 11914902  
LVNr 852.107 | WS 2024/2025  
Verena Frosch | Dorotyya Emma Barna

