


Das richtige Gleis


Konzeptidee

Die Bestandsanalyse des 21. Bezirks zeigte eine charakteristische **Formensprache** in den vielfältigen Nutzungsansprüchen: ein Netz aus **Vielecken**, das unterschiedliche Bedürfnisse und Funktionen verbindet. Diese Formensprache wurde als **zentrales Gestaltungselement** in den Park übertragen.

Die **Vieleck-Struktur** definiert klar abgegrenzte, aber miteinander verbundene **Räume**, die Erholung, Begegnung und Kreativität fördern. **Wege** und **Staudenflächen** orientieren sich an dieser Geometrie und schaffen eine **harmonische Verbindung** zwischen **Natur und Struktur**. Das Konzept interpretiert das **dynamische Leben des Bezirks** und übersetzt es in eine zeitgemäße Gestaltung, die sich flexibel an die **Bedürfnisse der Bewohner:innen** anpasst.

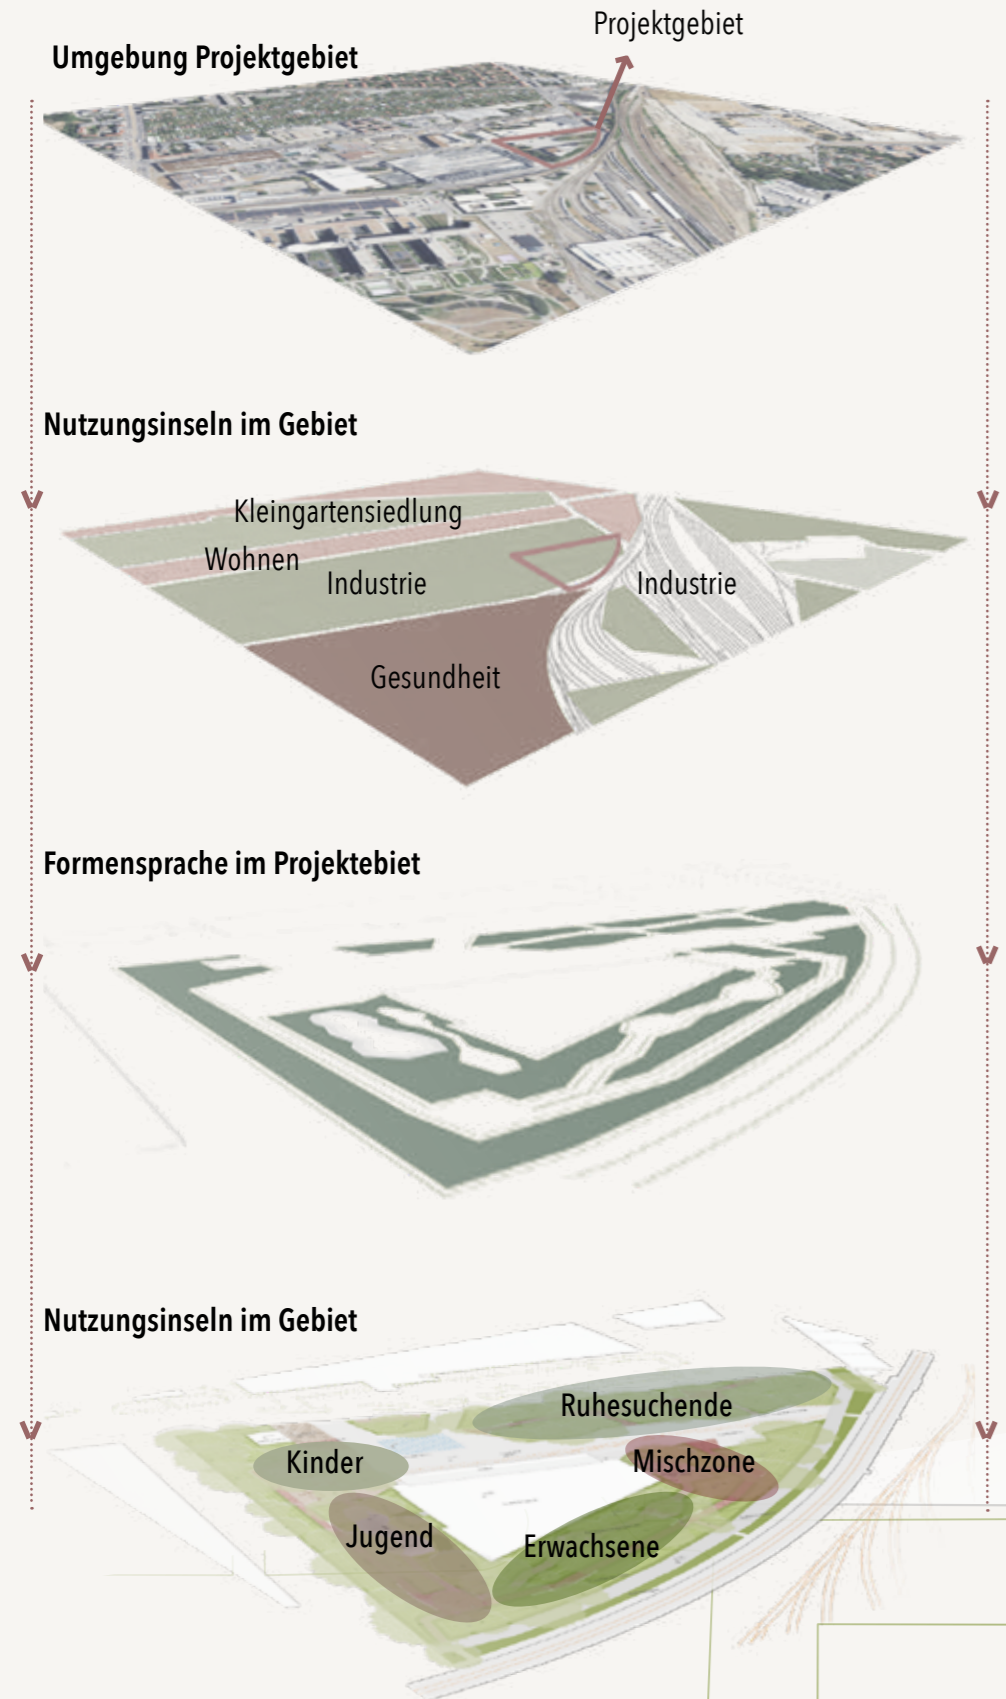


Schnittansicht A-A' 1:500

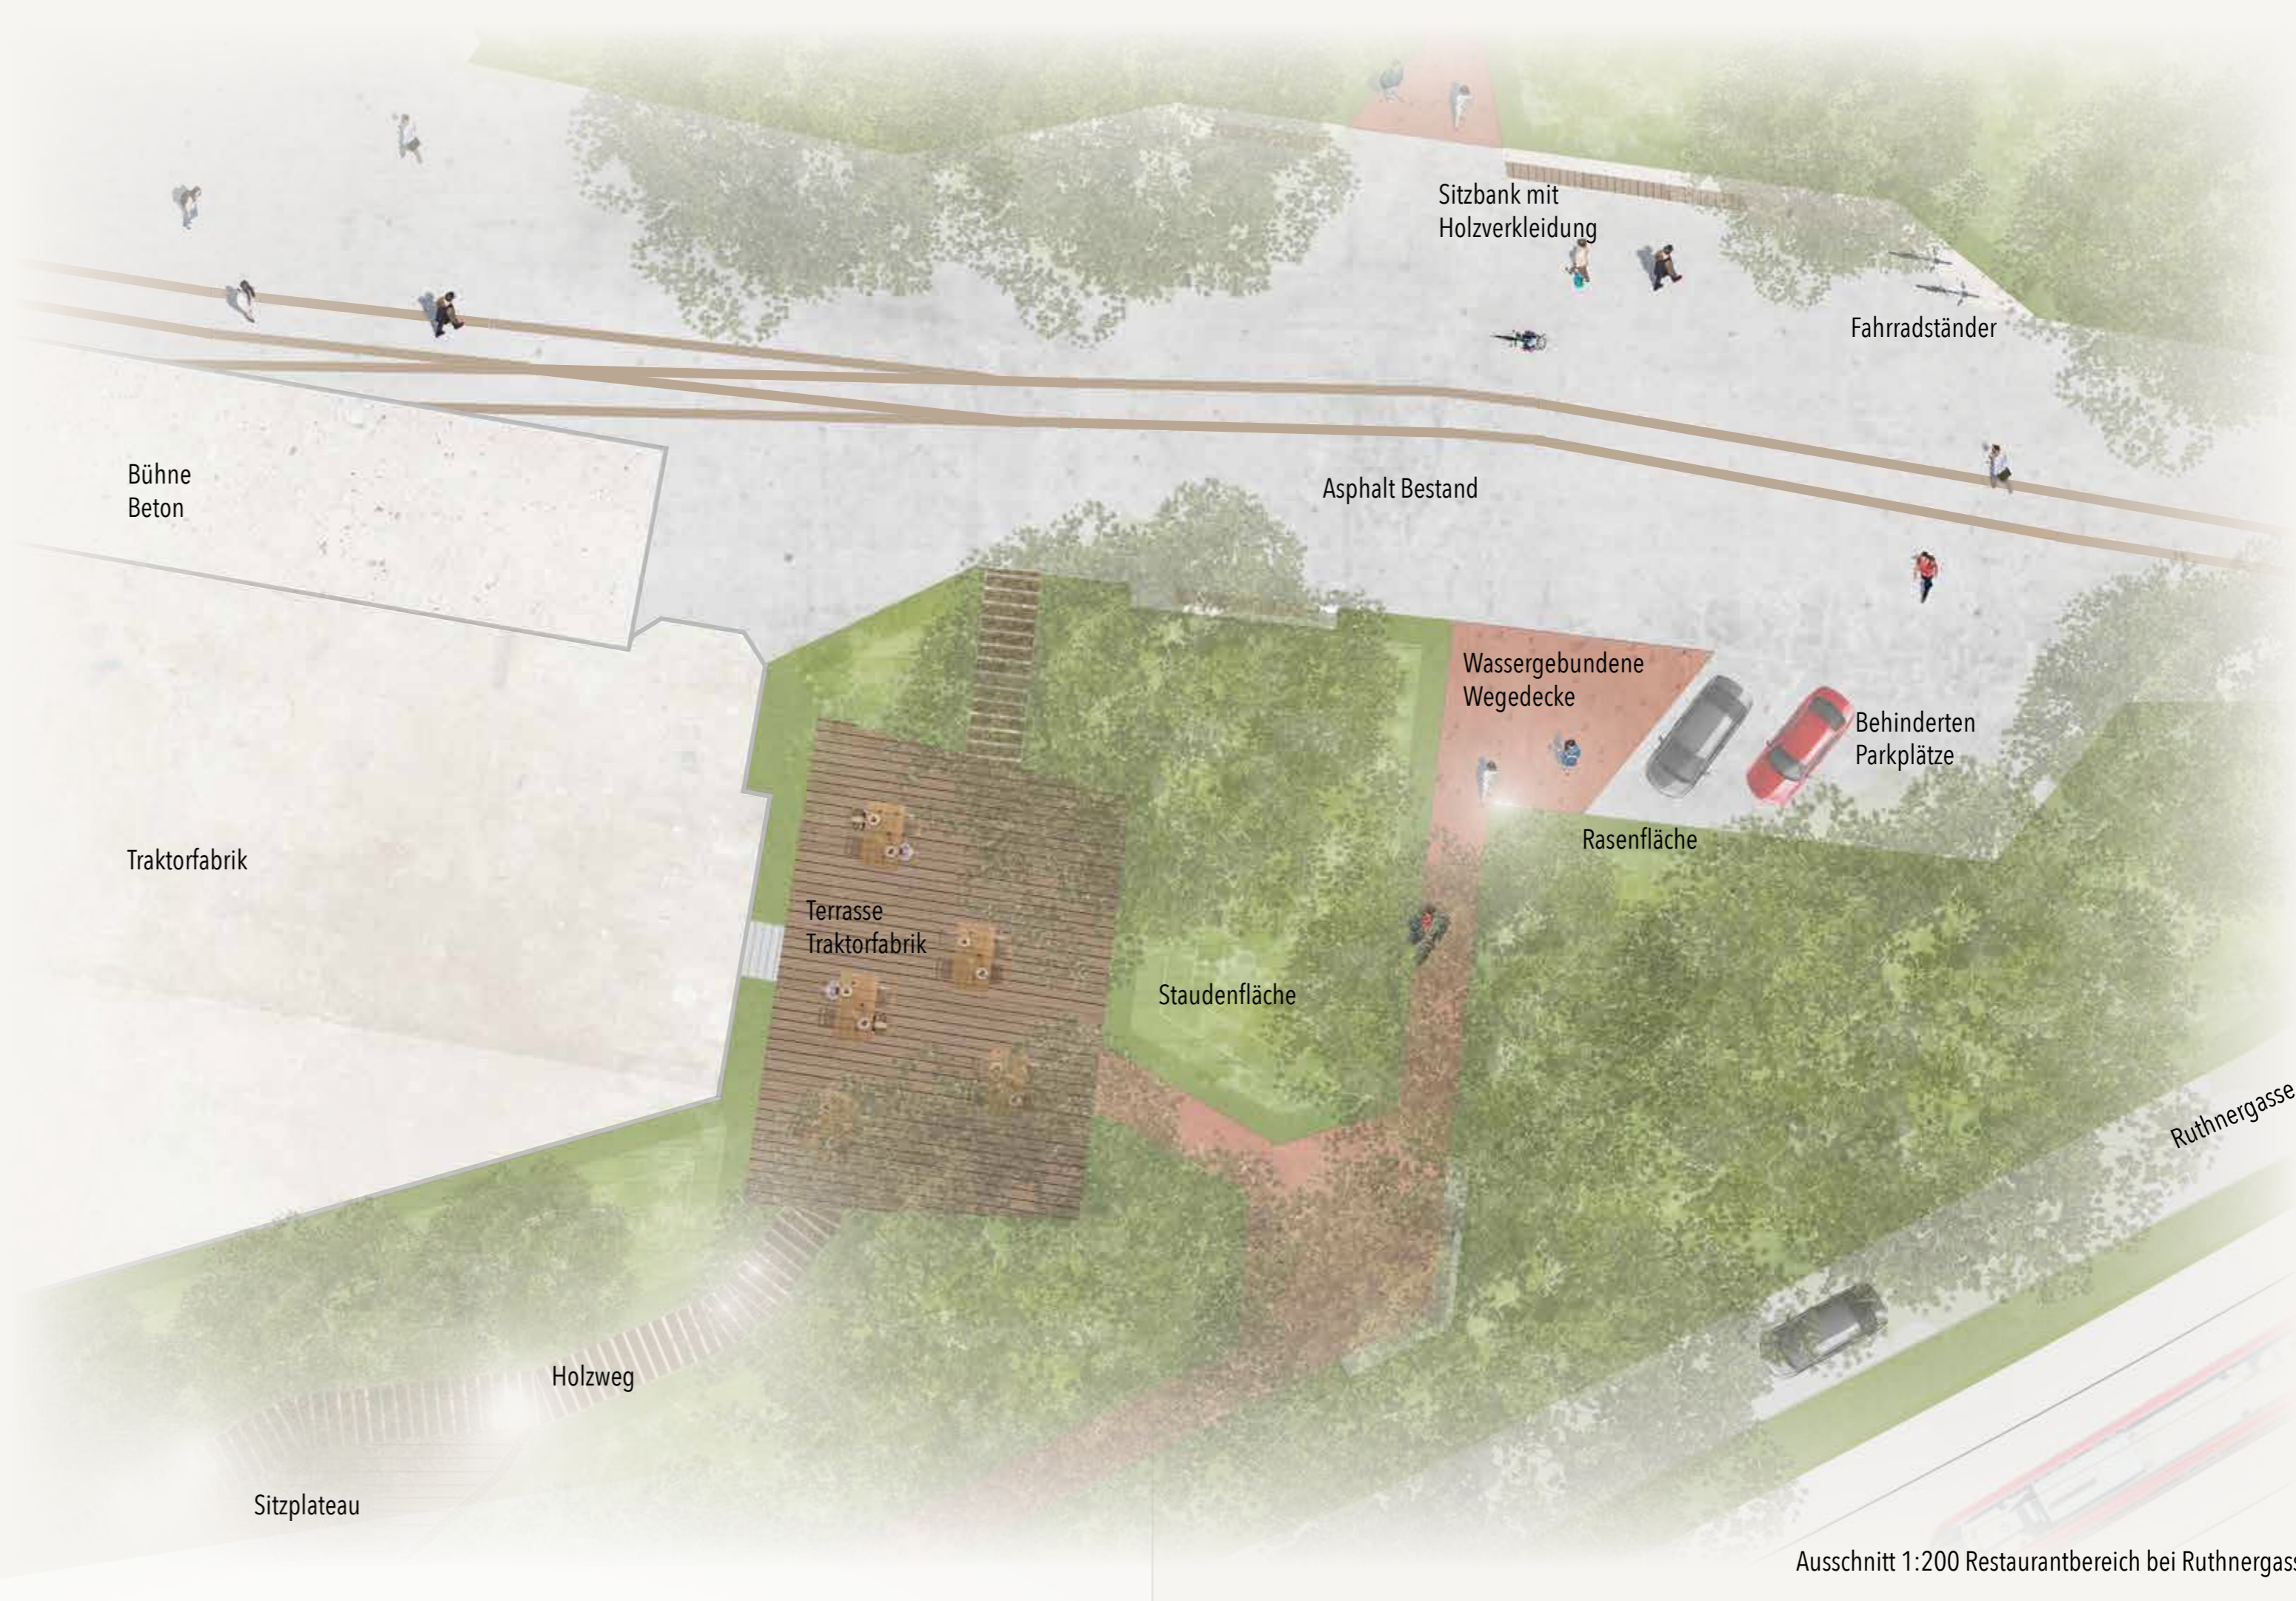

Ausschnitt 1:200 Restaurantbereich bei Ruthnergasse A

Auf dem Gelände der ehemaligen Traktorfabrik im 21. Wiener Bezirk entsteht „Das richtige Gleis“ – eine **grüne Oase** für Erholung und Begegnung. Der Park verbindet **historische Erinnerung** mit **moderner Gestaltung** und wird zu einem **lebendigen Treffpunkt** für alle Generationen. **Barrierefreie Hauptwege** ermöglichen eine **einfache Zugänglichkeit** für alle Besucher:innen, während schmale Pfade die Vielfalt der **Staudenflächen** erlebbar machen. Eine **sanft modellierte Landschaft** bietet je nach Jahreszeit **wechselnde Sinneserlebnisse**. Die **historische Traktorfabrik** bleibt als Zeugnis der **industriellen Vergangenheit** erhalten und wird künftig ein Restaurant sowie **Künstlerateliers** beherbergen. Der **erweiterte Baumbestand** schafft schattige Rückzugsorte, während ein zentral gelegener **Spielplatz** Raum für Kinder bietet. Das **harmonisch abgestimmte Bepflanzungskonzept** steigert den ökologischen Wert des Parks und unterstützt seine **Anpassungsfähigkeit** an das Stadtklima. „Das richtige Gleis“ steht für die gelungene **Verbindung von Vergangenheit und Zukunft** – ein Ort der Erholung, Begegnung und Inspiration.

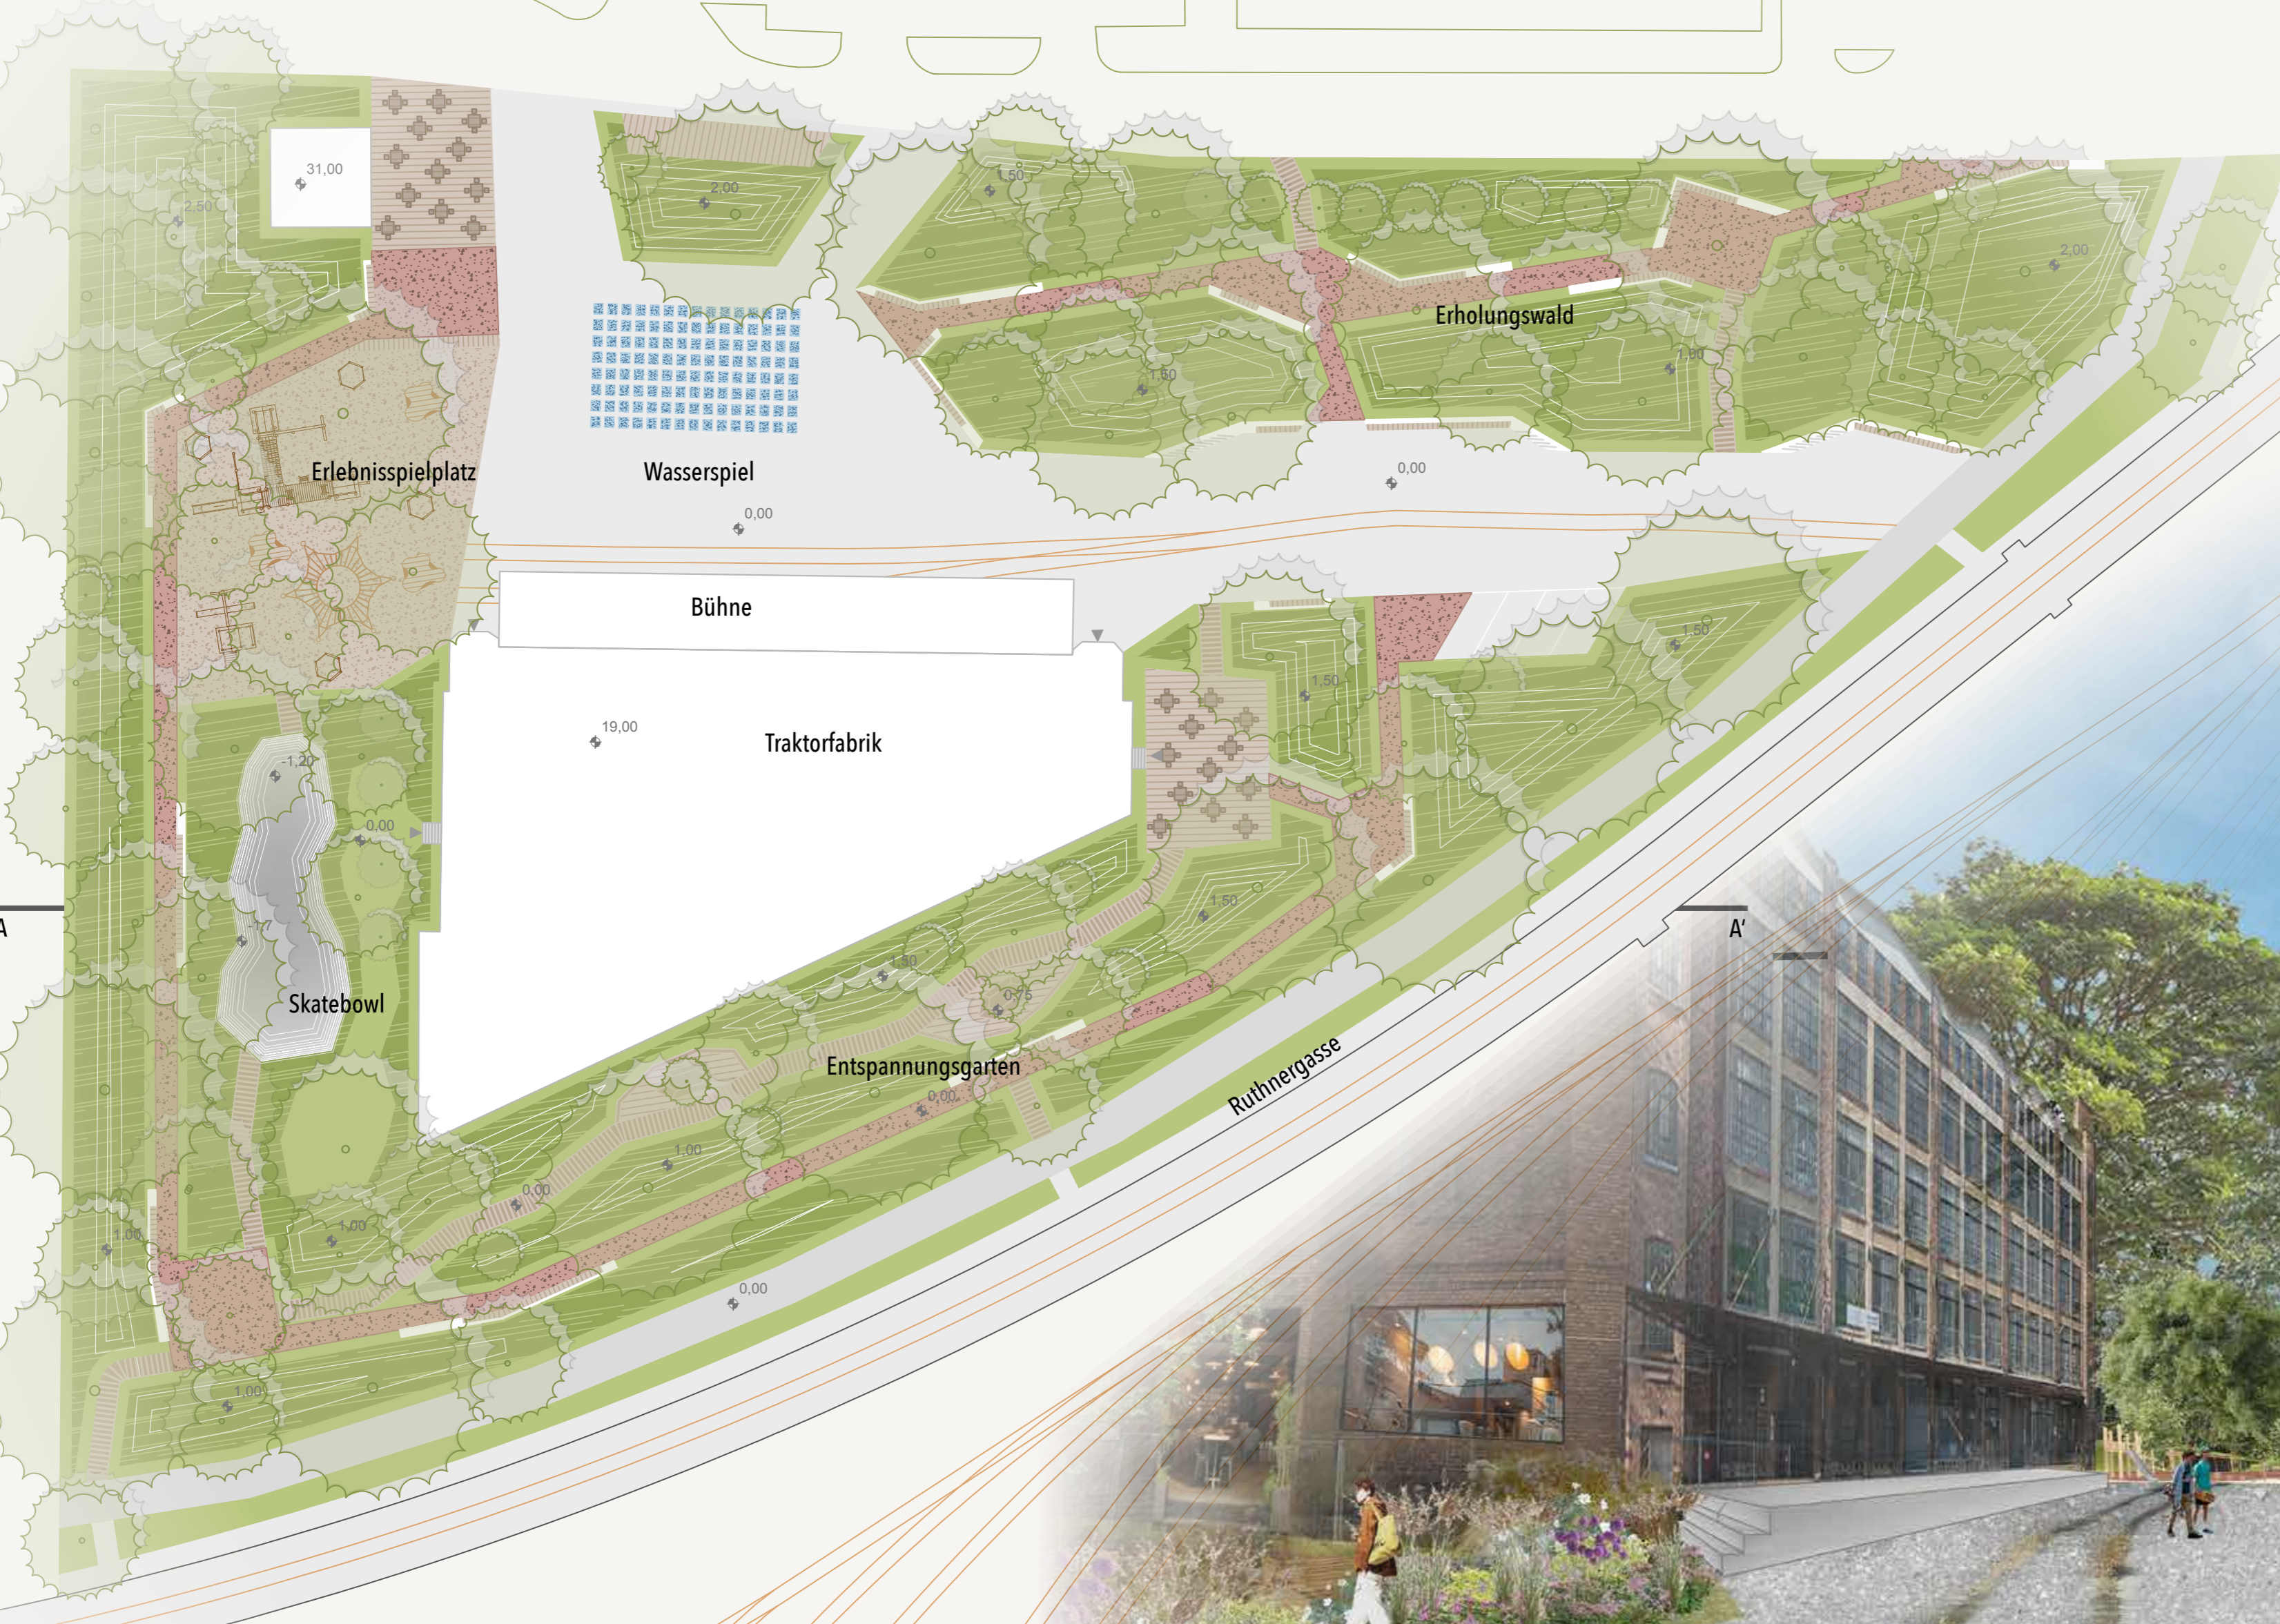

Grundriss 1:500
0,00 Wiener Null

Perspektive aus dem Erholungswald Richtung Spielplatz

