
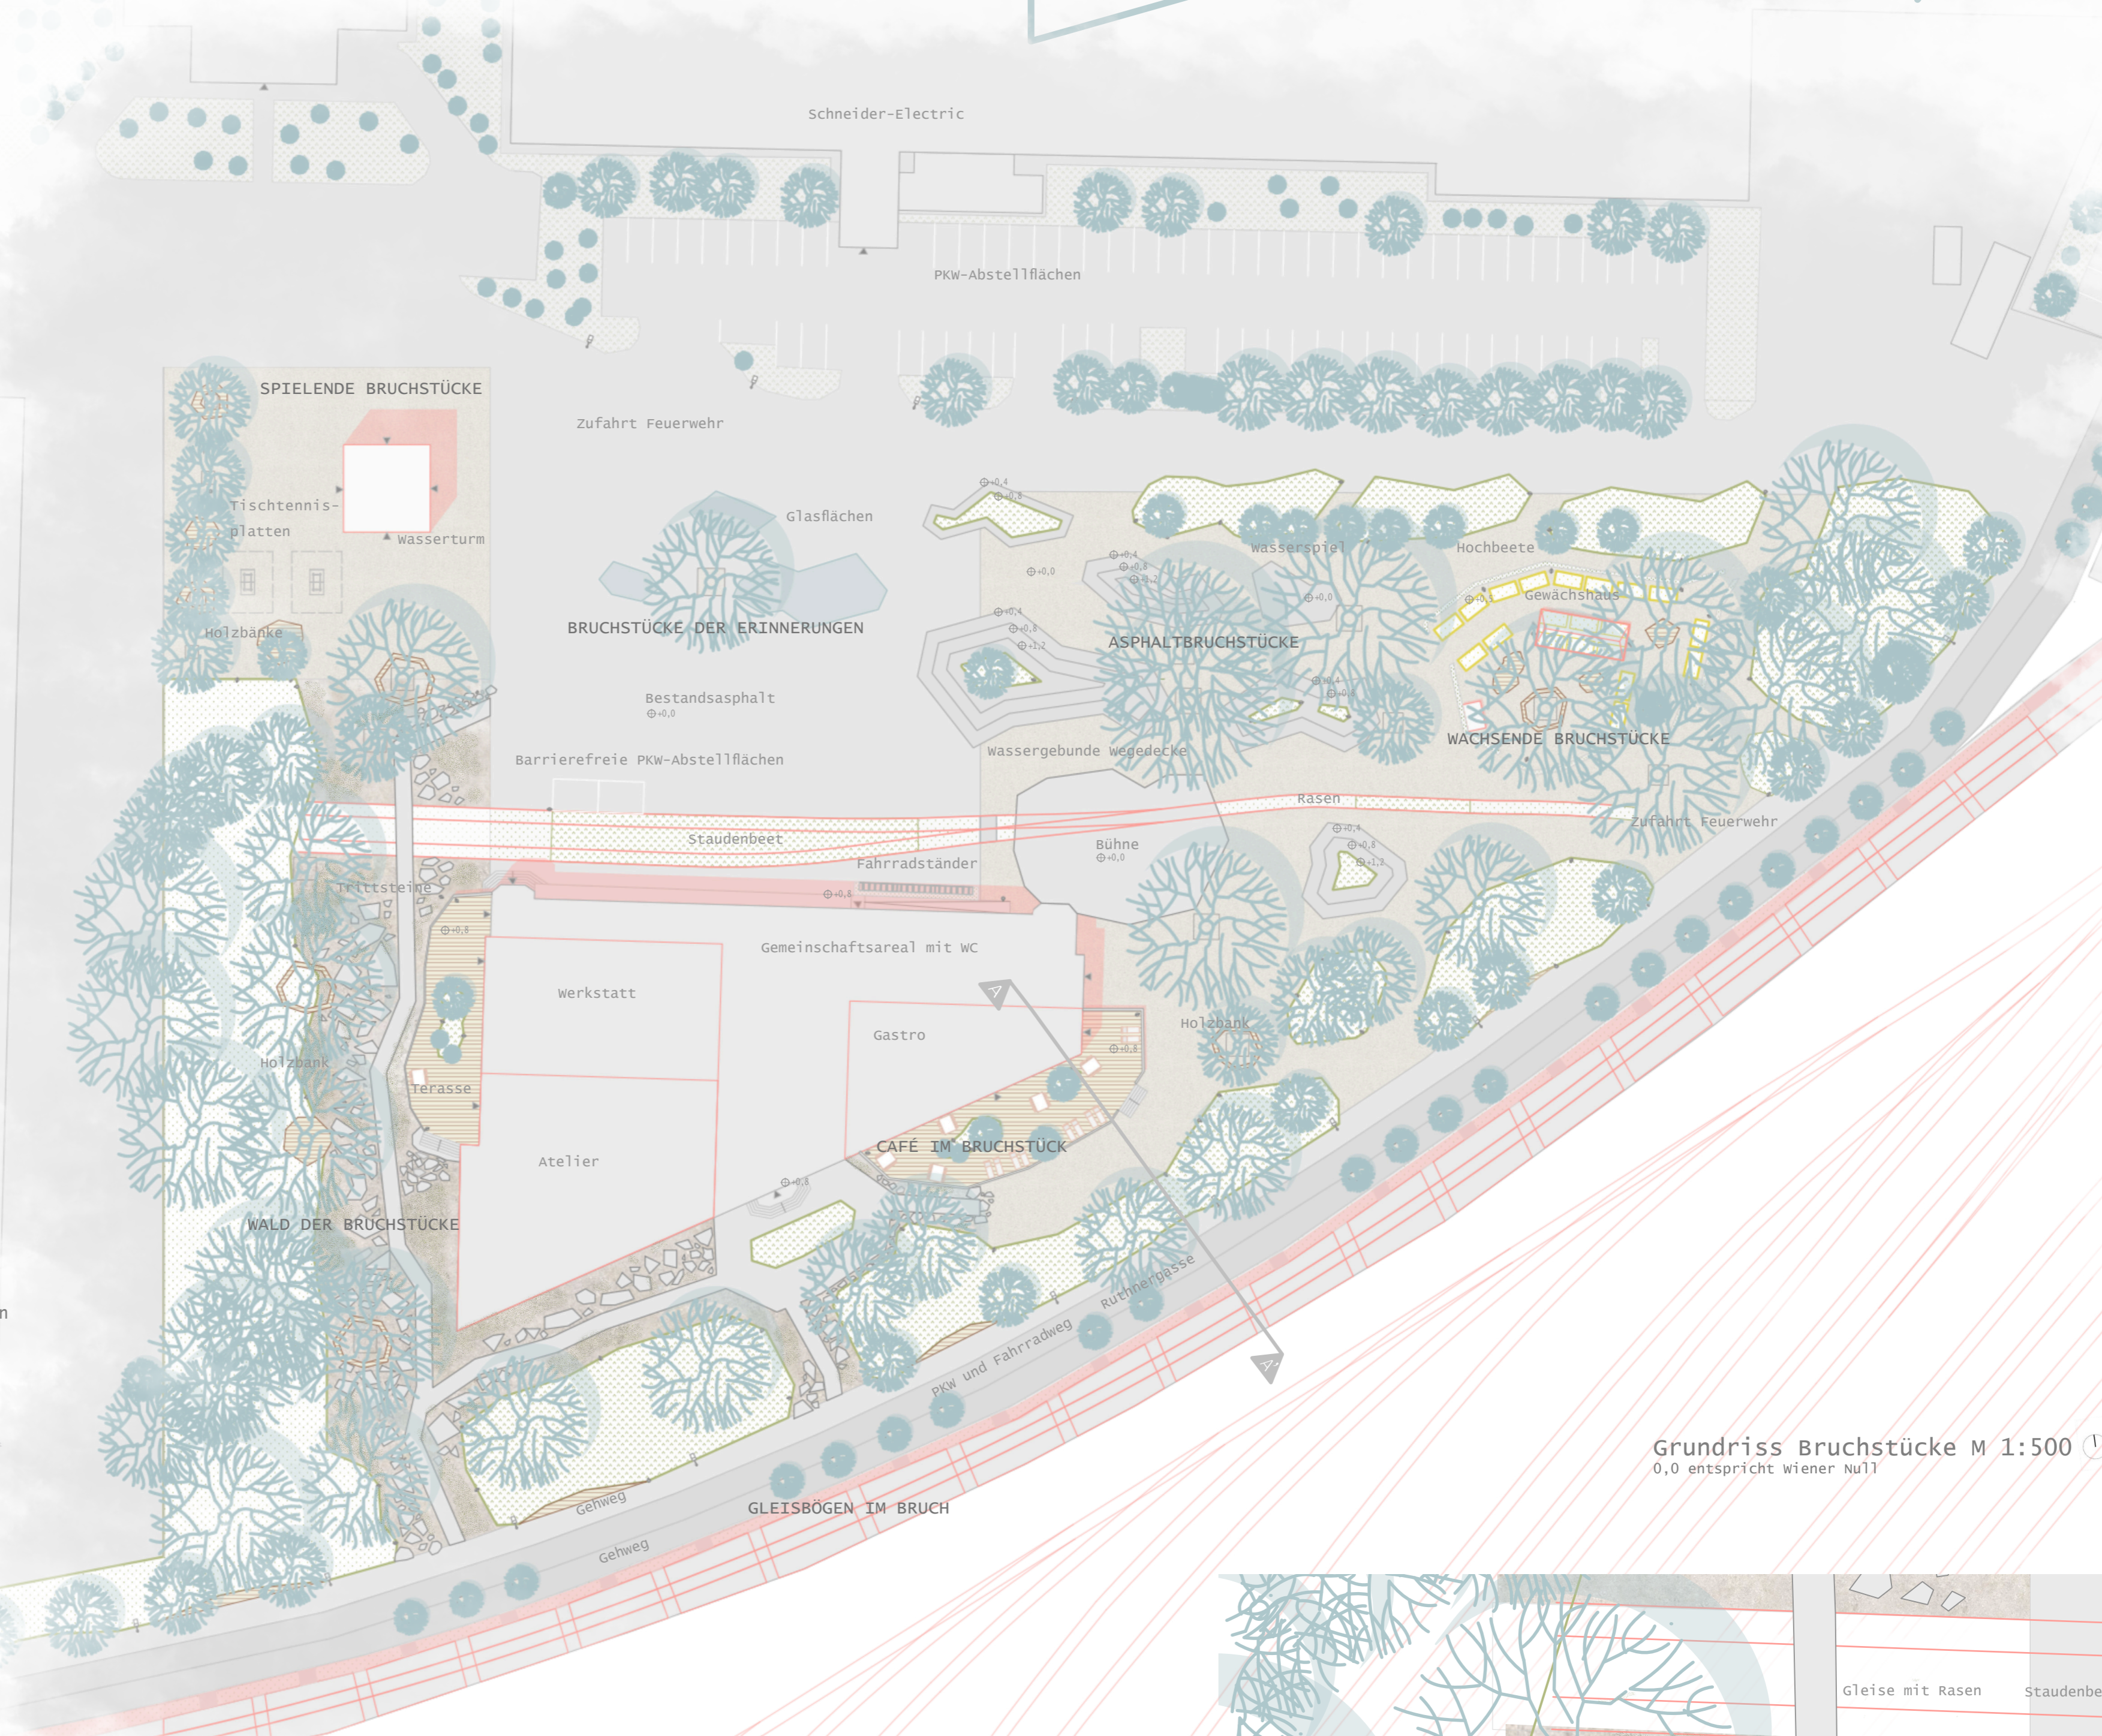


BRUCHSTÜCKE

IN FLORIDSDORF

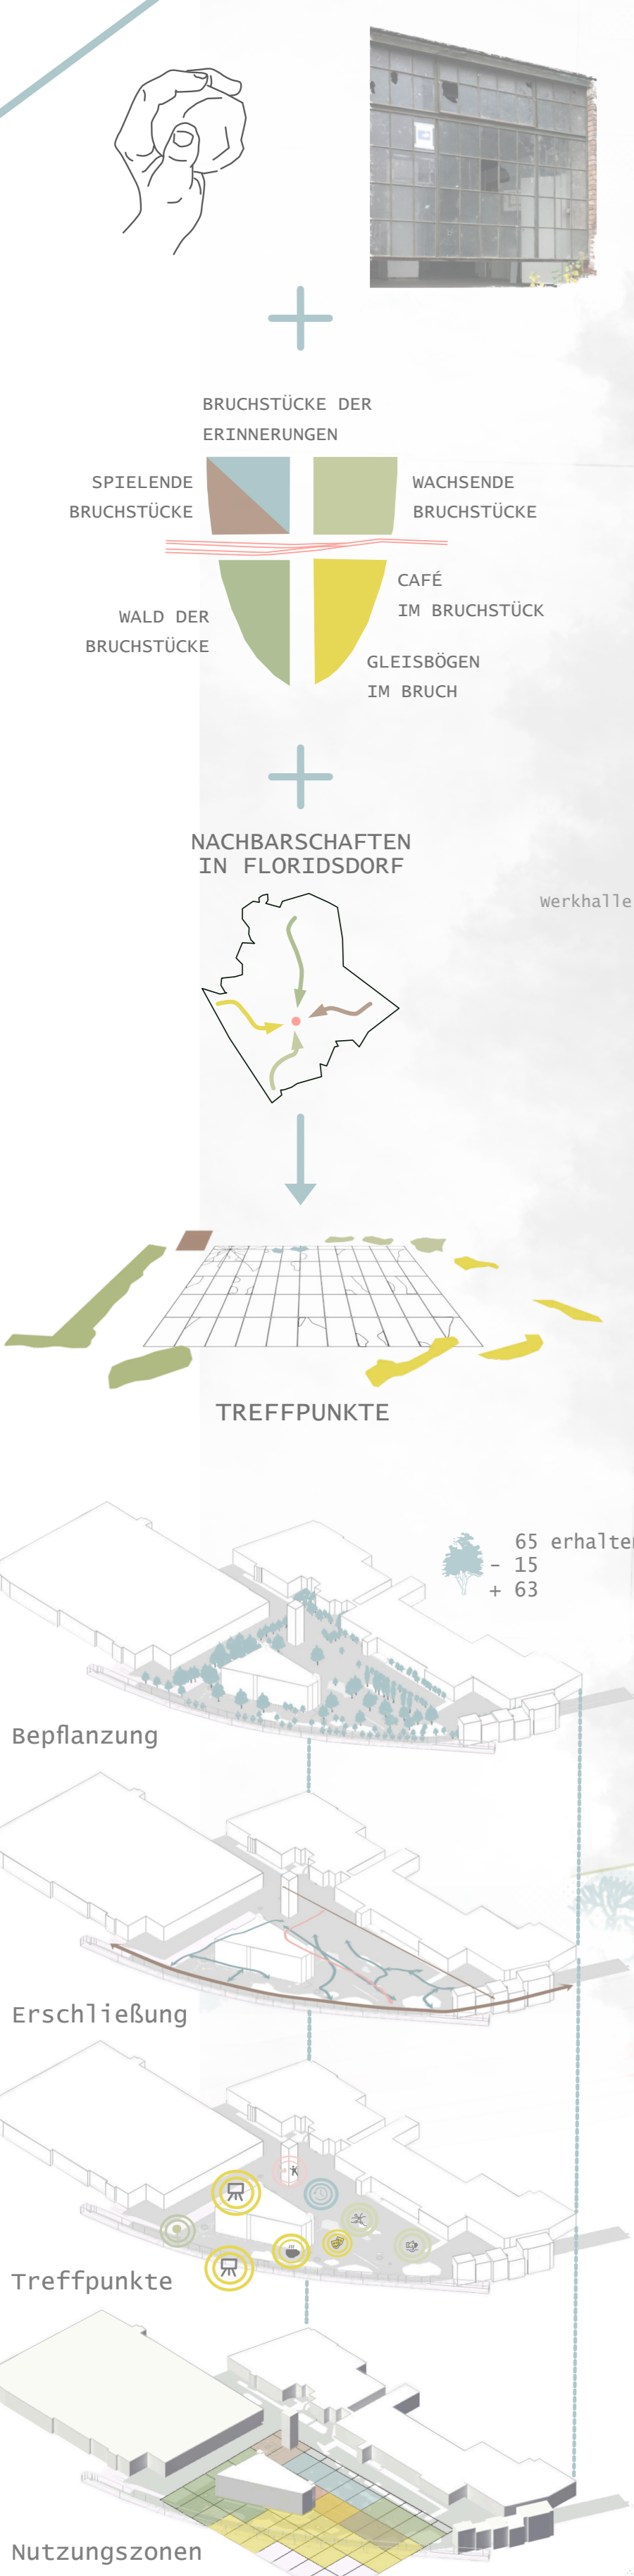

Grundriss Bruchstücke M 1:500
0,0 entspricht Wiener Null



Konzept

Das Konzept BRUCHSTÜCKE schafft in Floridsdorf einen Ort, der Vergangenheit, Gegenwart und Zukunft miteinander verbindet. Im Mittelpunkt steht das Fenster als zentrales Element, das die Bruchstücke der Geschichte bewahrt und Einblicke sowie Ausblicke ermöglicht. Dieses Motiv des zerbrochenen Fensters wird in ein räumliches Raster übertragen, das den Ort strukturiert und Treffpunkte für die Nachbarschaften in Floridsdorf schafft.

Nutzungszone

WACHSENDE BRUCHSTÜCKE schafft mit Hochbeeten, einem Gewächshaus und Holzbanken einen Treffpunkt für die Nachbarschaft. Die ASPHALTBRUCHSTÜCKE formt Sitzgelegenheiten für die Bühne, ergänzt durch ein Wasserspiel. Historische Elemente werden in BRUCHSTÜCKE DER ERINNERUNGEN, mit Glasflächen im Boden gezeigt. SPIELENDE BRUCHSTÜCKE bietet Aneignungsflächen mit einem offenen Bücherregal, Tischtennisplatten und Holzbanken. WALD DER BRUCHSTÜCKE verbindet Natur mit spielerischen Trittsteinen aus recyceltem Asphalt. Die Außengastronomie des CAFE IM BRUCHSTÜCK und die GLEISBÖGEN IM BRUCH bieten Raum für Begegnungen, Kultur und Vereinsleben.

Perspektive ASPHALTBRUCHSTÜCKE

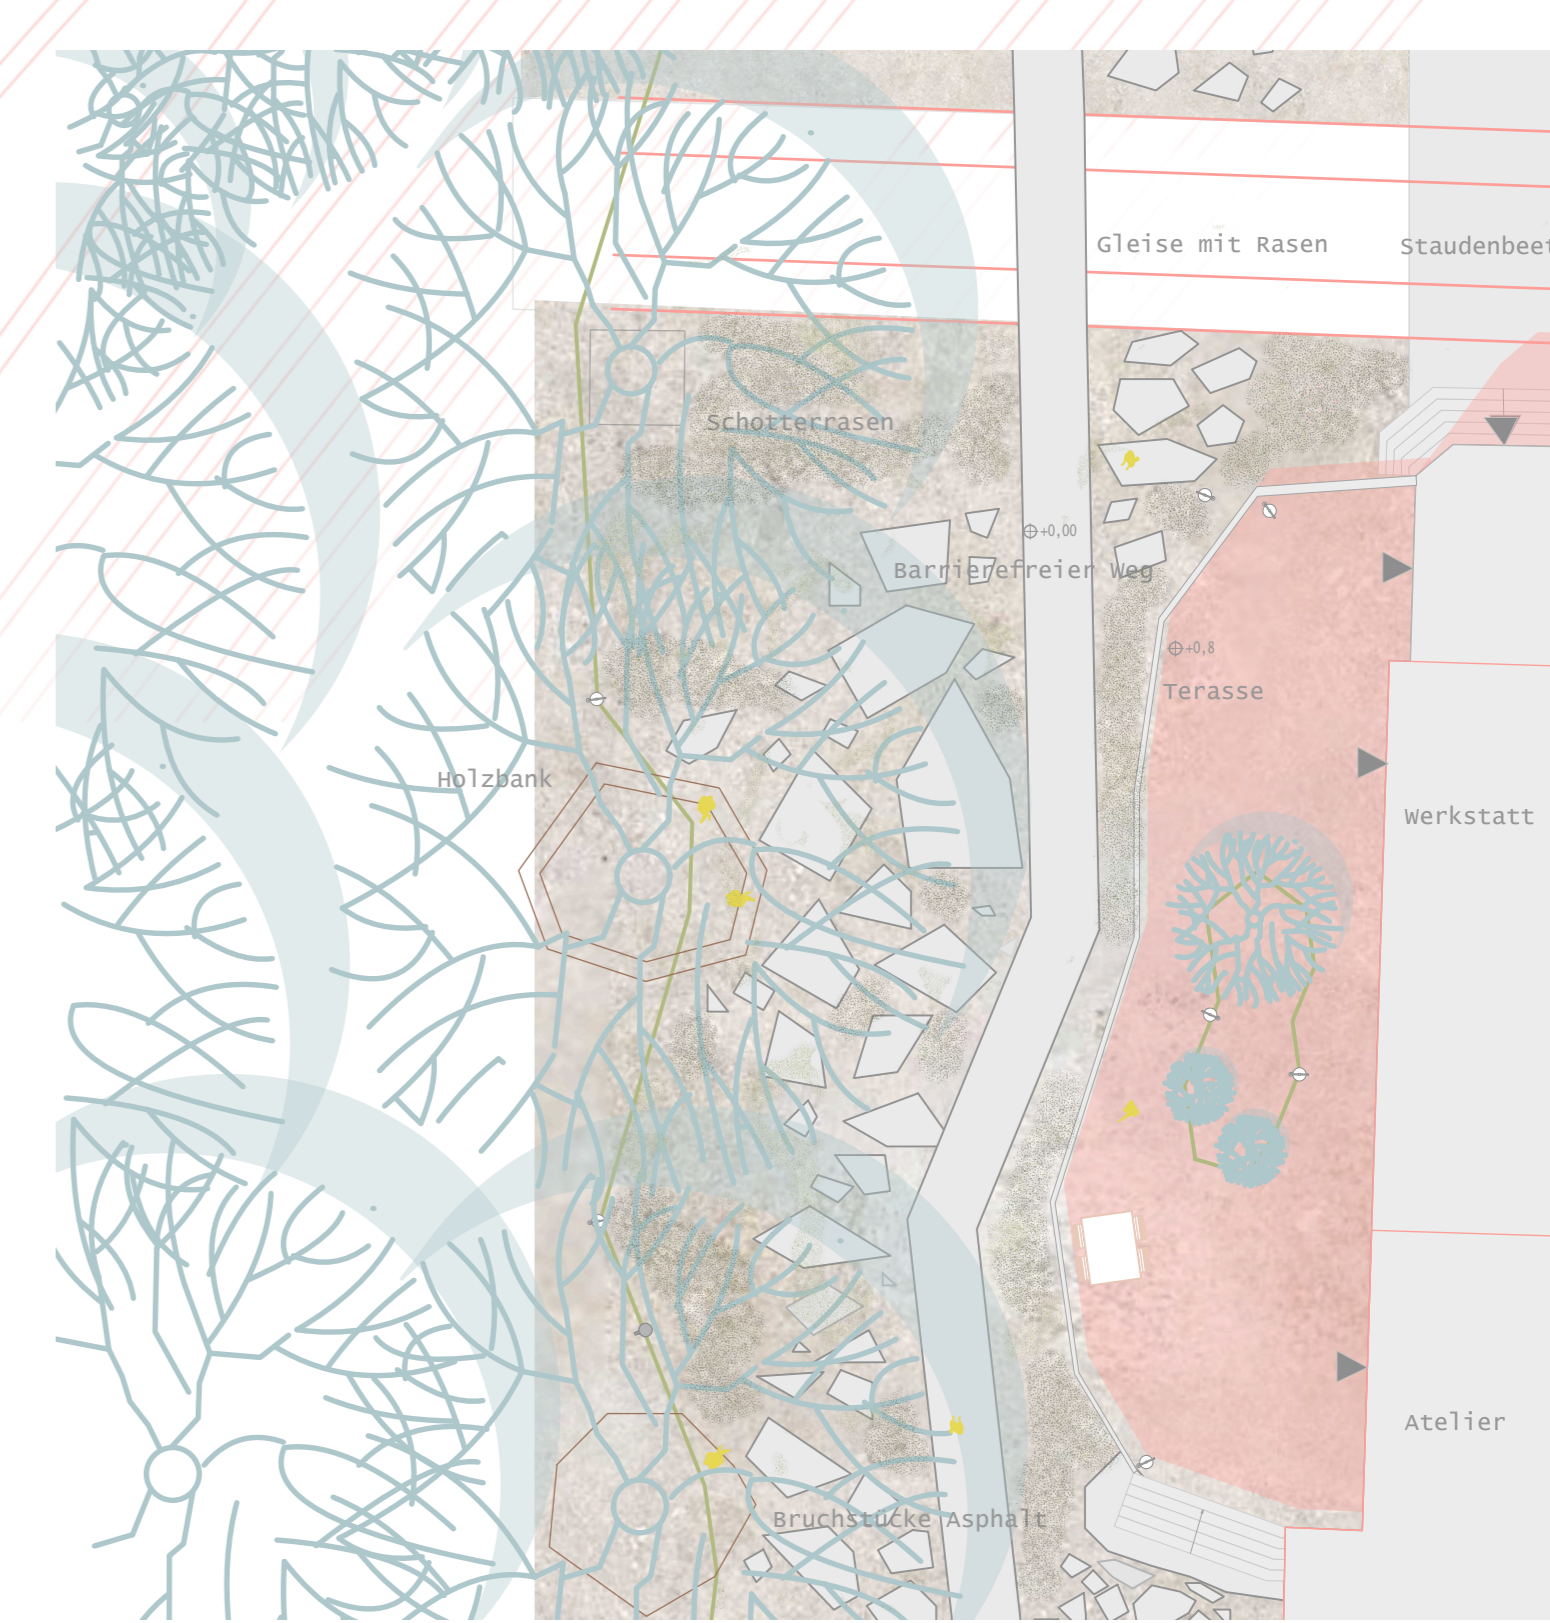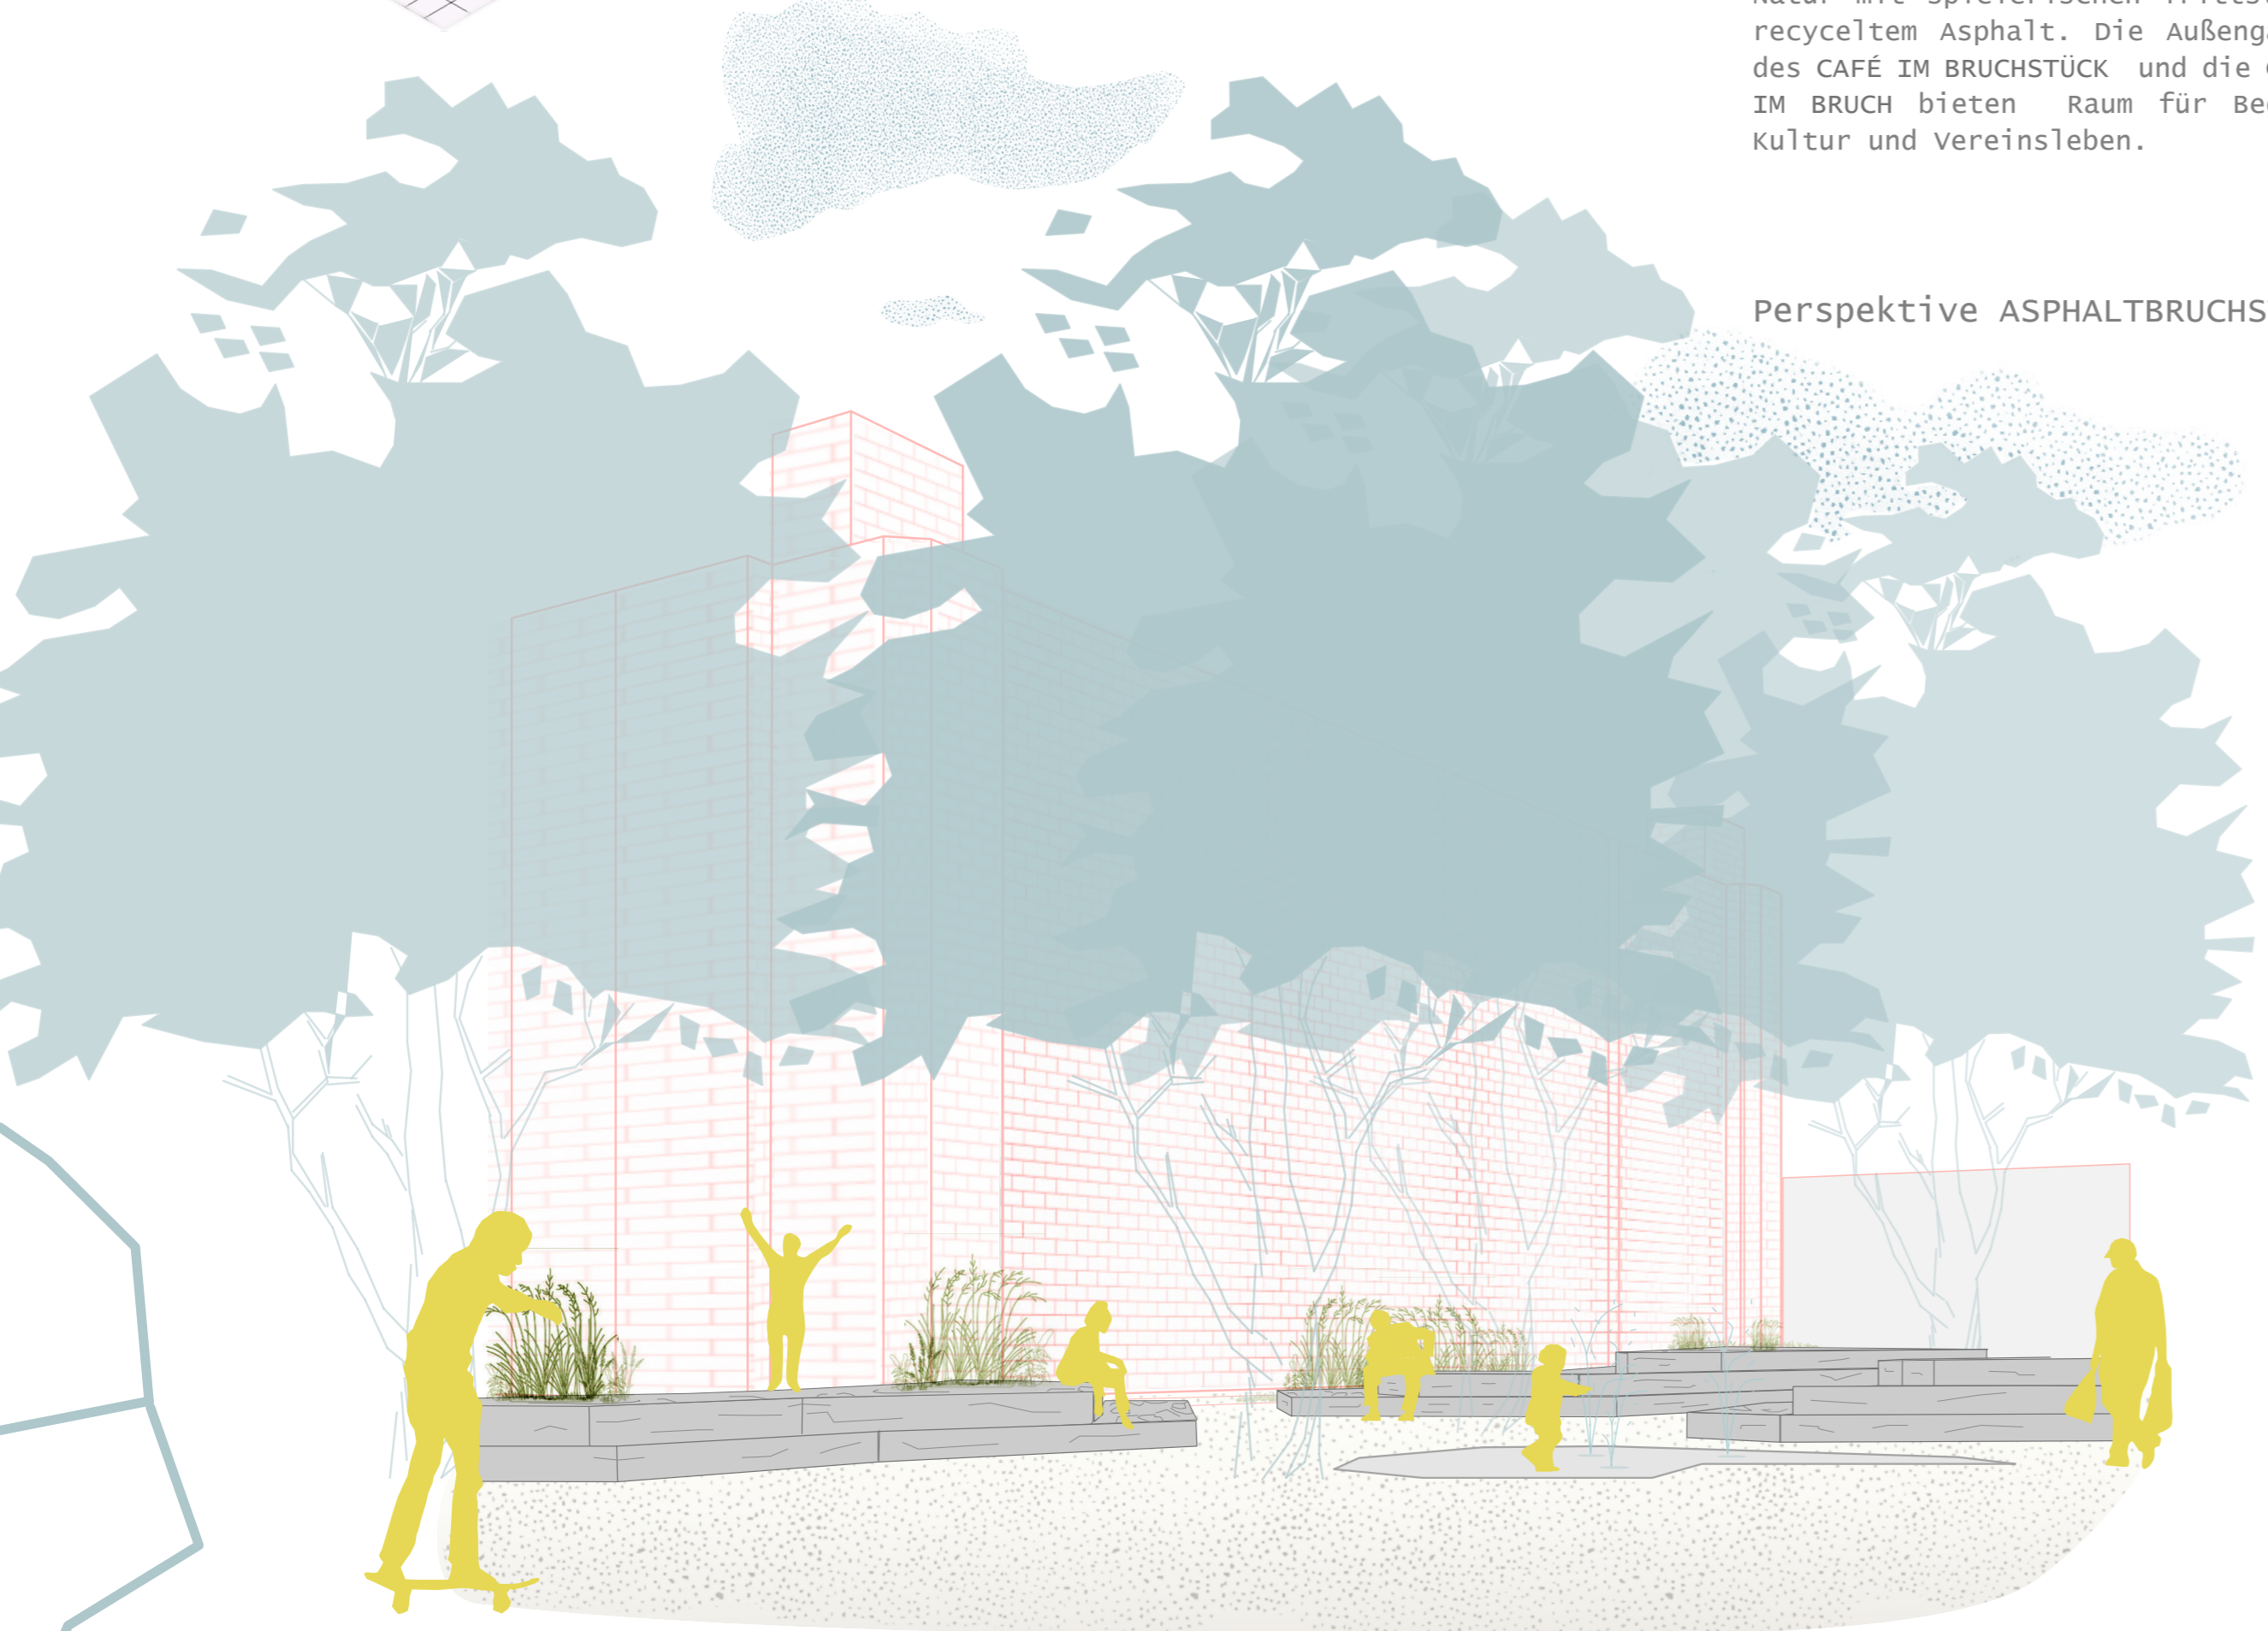

Ausschnitt WALD DER BRUCHSTÜCKE M 1:200

Schnittansicht CAFE IM BRUCHSTÜCK und GLEISBÖGEN IM BRUCH M 1:200

