

# Die grüne Lunge von Floridsdorf

## Biodiversitäts- und Entschleunigungsort

Die Neugestaltung des ehemaligen Traktorfabrikgeländes in Wien Floridsdorf hat zum Ziel, einen "grünen" Ort mit viel Vegetation zu schaffen, wo Biodiversität gefördert wird und Menschen die Möglichkeit vorfinden, ihrem stressvollen Alltag in einzelnen Zonen am Objektgelände entziehen zu können. Der Großteil der Bestandsvegetation (Pappeln, Robinien, Vogelkirschen, Ahornbäume) bleibt erhalten und wird lediglich verjüngt bzw. mit klimafitten Gehölzen ergänzt.

Neben der Hauptfarbe grün erhält der Objektbereich in Anlehnung an die ziegelroten Gebäude durch rotlaubige Bäume, Sträucher und Klettergehölze sowie durch rote Laternen und Ausstellungstafeln einen roten Touch. Ein Großteil der Fläche wird entsiegelt, wobei das bestehende Material großteils recycled bzw. wieder vor Ort verwendet wird. Die bestehenden Schienen bleiben erhalten und werden für mobile Ausstellungsstände verwendet.

In der Wildniszone entstehen durch Benjeshecken, liegen bleibendes Totholz, Bienenstöcke, Wasserauffangbecken und unterschiedlichste Vegetation neue Lebensräume. Besonders Fledermäuse können sich im nicht benutzten Wasserturm niederlassen und durch die rot leuchtenden Laternen nicht irritiert werden, da sie die Farbe rot nicht wahrnehmen können. Insgesamt soll durch die Neugestaltung ein Beitrag zur Klimaverbesserung in Floridsdorf und somit in der Stadt Wien erfolgen.



### Ausstellungszone

Ausstellungsmöglichkeit entlang der Südseite mit roten Ausstellungstafeln




### Veranstaltungszone

begrünte Tribüne als ständiger Aufenthaltsbereich mit Wasserturm als Blickfang, mobilen Ausstellungsständen auf Schienen und mobilen Pflanzringen



### Gastrozone

großzügiger Gastrobereich mit überdachter und begrünter Terrasse sowie Ausdehnungsmöglichkeit bei größerem Veranstaltungsbedarf

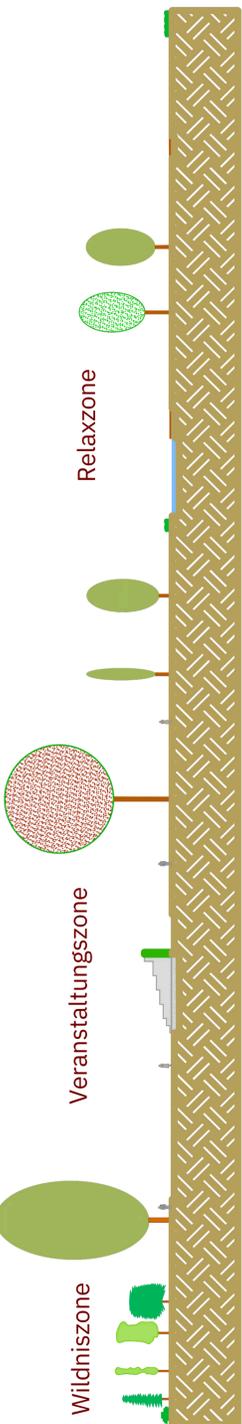


Schnitt A1-A2



### Legende

- Rosa sp.
- Populus niger/alba
- Acer rubrum
- Diverse Acer Arten
- Robinia pseudoacacia
- Nadelgehölz(Thuja occidentalis/Picea abies)
- Benjeshecke
- Rotlaubiger Strauch  
Grünlaubiger Strauch
- Wasserbecken
- Sitz-/Liegeplattform
- Yogaplattform
- Bepflanzte Ringe
- Ausstellungsstand
- Laterne
- Ausstellungstafel
- Eingang
- Bienenstöcke
- Totholz

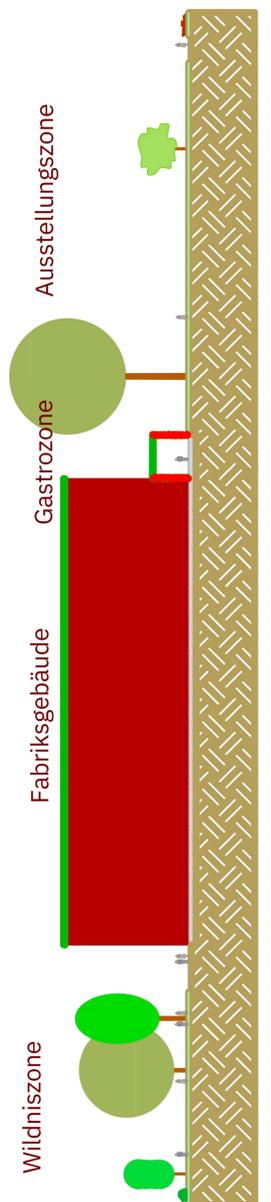

Schnitt B1-B2



### Relaxzone

kühlende Wasserbecken, Liegewiese, großzügige Yogaplattform sowie Liege- und Sitzplattformen



### Wildniszone

Bienenstöcke, Totholz, Benjeshecken, Wildrosen und Blumenwiese für Insekten, Wasserturm