


REIßVERSCHLUSS

EINE GARTENSTRASSE, DIE VERBINDET ...

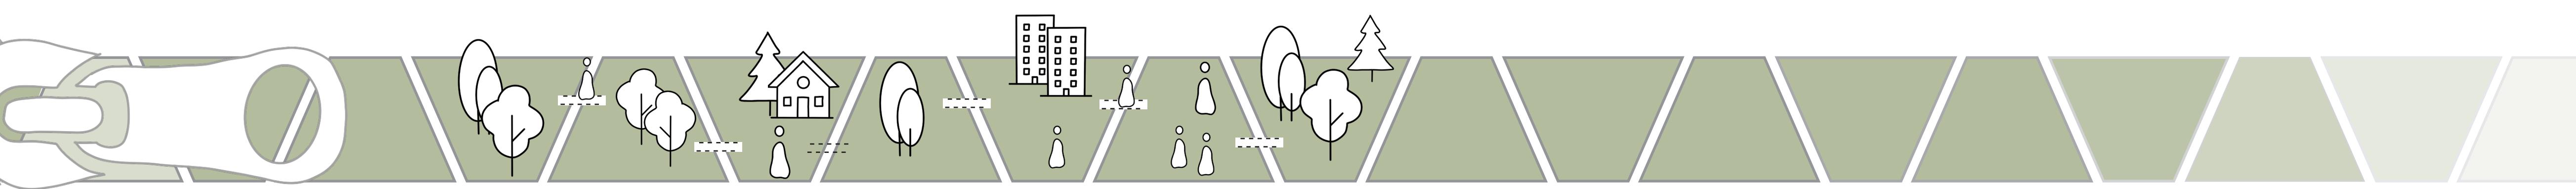

GRUNDRISS




LEGENDE



SCHNITT A - A'



STANDORT

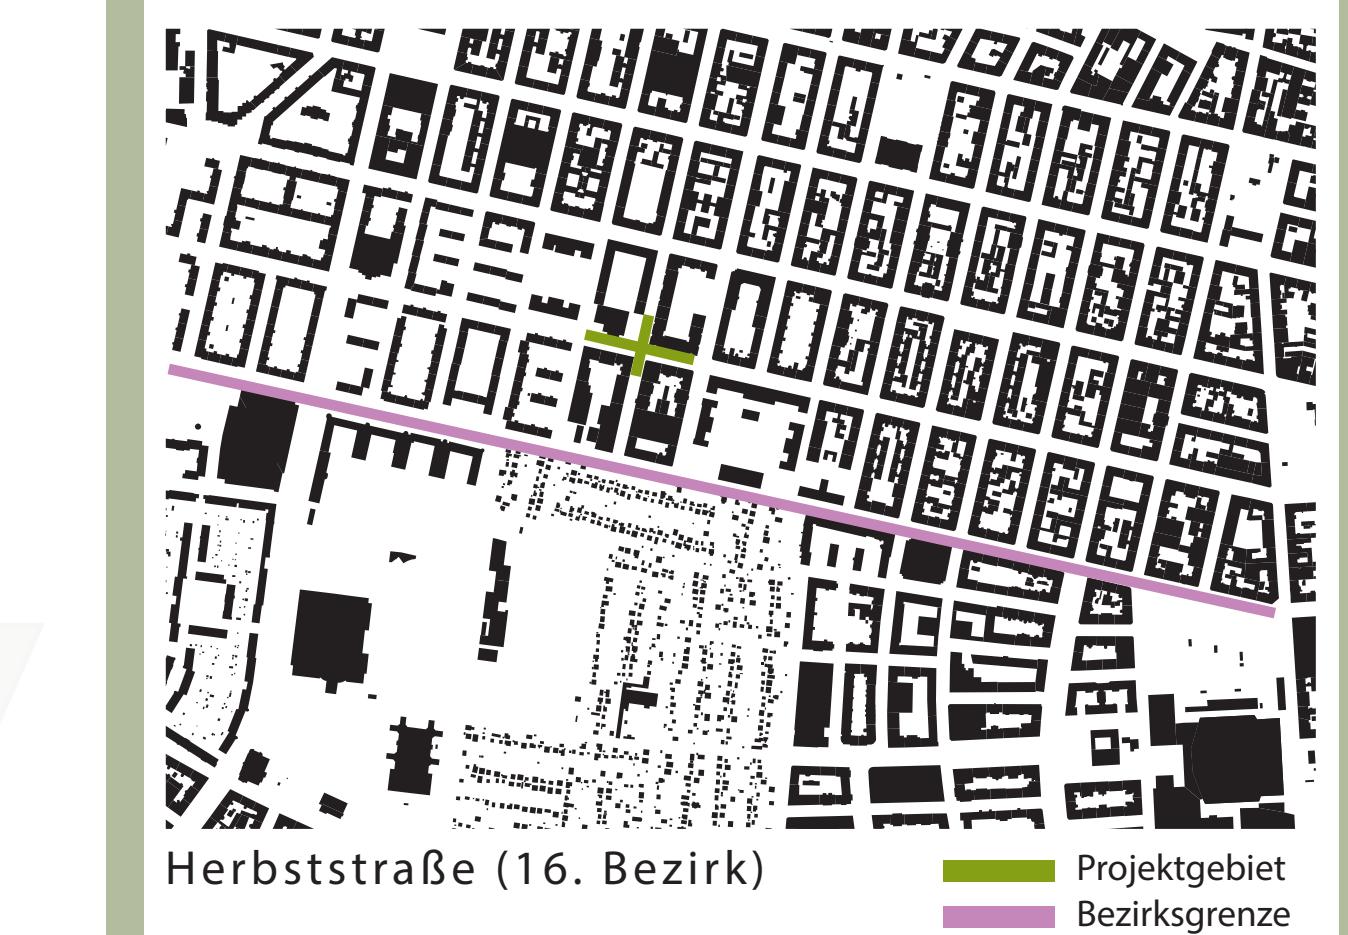

KONZEPT

Die neu gestaltete Gartenstraße mit dem Thema „Reißverschluss“ soll eine grüne Achse der Verbindung werden. Der geschaffene Raum soll mit vielen Sitzmöglichkeiten und Grünräumen sowohl Mensch als auch Tier zum Verweilen einladen. Die Herbststraße liegt nahe der Grenze zum 15. Wiener Gemeindebezirk. Durch die neu gestaltete Gartenstraße, werden in Zukunft zwei Bezirke aber auch direkte Nachbarschaften miteinander verbunden. Symbolisiert wird dies durch einen in sich greifenden Reißverschluss, welcher die räumliche Struktur der einzelnen Elemente bildet.

Die zwei Haupräume bilden dabei einerseits höher gelegte Pflanzbeete und andererseits die gepflasterten Aufenthaltsbereiche. Diese kombinieren ausreichend Sitzmöglichkeiten mit bunt gestalteten Staudenbeeten. Der Aufenthaltsbereich öffnet sich zur Kirche hin zu einer freien Platzsituation, die beliebig durch die BewohnerInnen bespielt werden kann. Im östlichen Teil der Gartenstraße bieten zwei Flächen mit Kletterstämmen und einer Sandkiste ausreichend Platz zum Spielen.

SCHNITT PFLANZBEETE B - B'



SCHNITT AUFENTHALTSBEREICH C - C'




GEHÖLZE



STAUDENBEETE



MATERIALIEN

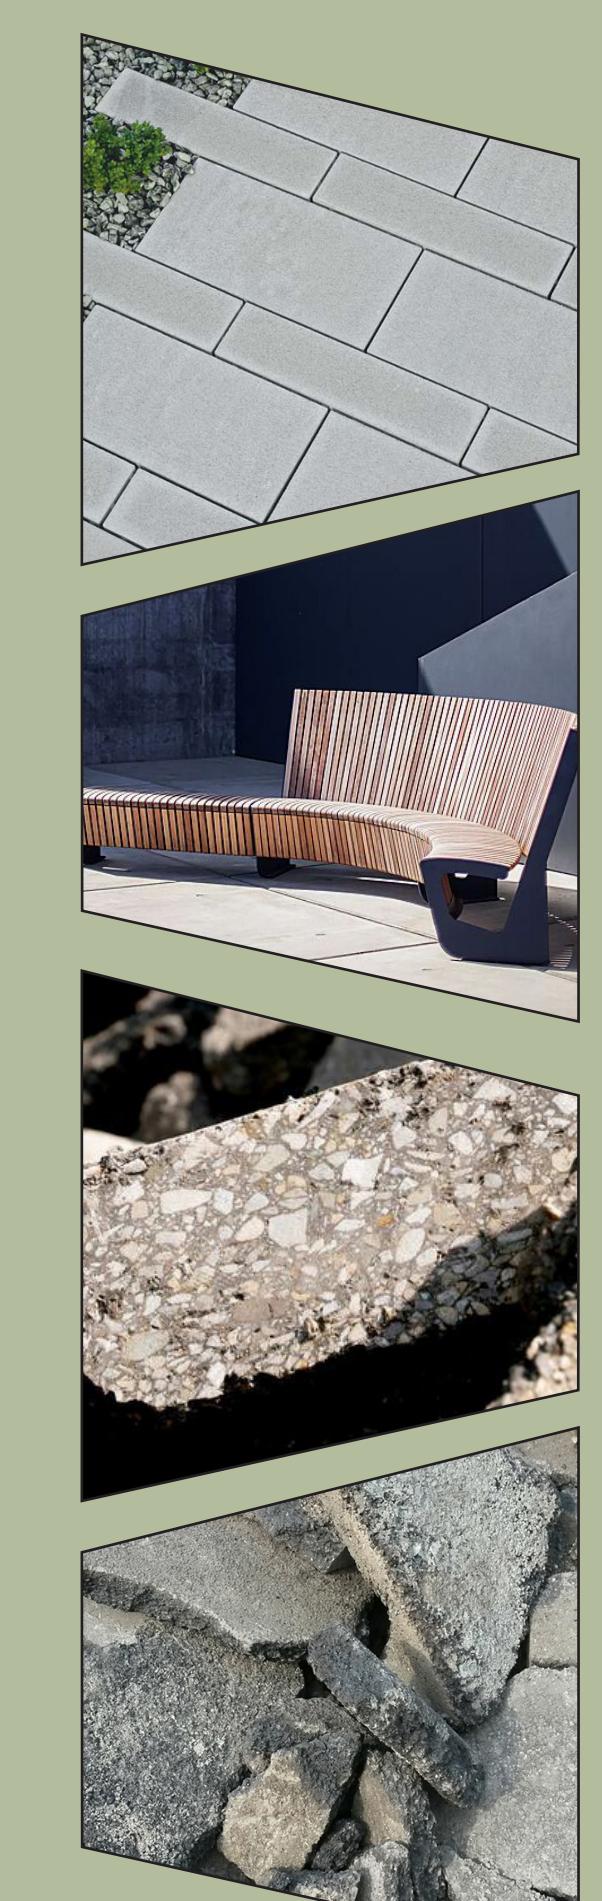


AUFBAUTEN & ÜBERGÄNGE


HERBSTSTRÄßE

REGELAUFBAUTEN:


Plattenbelag:

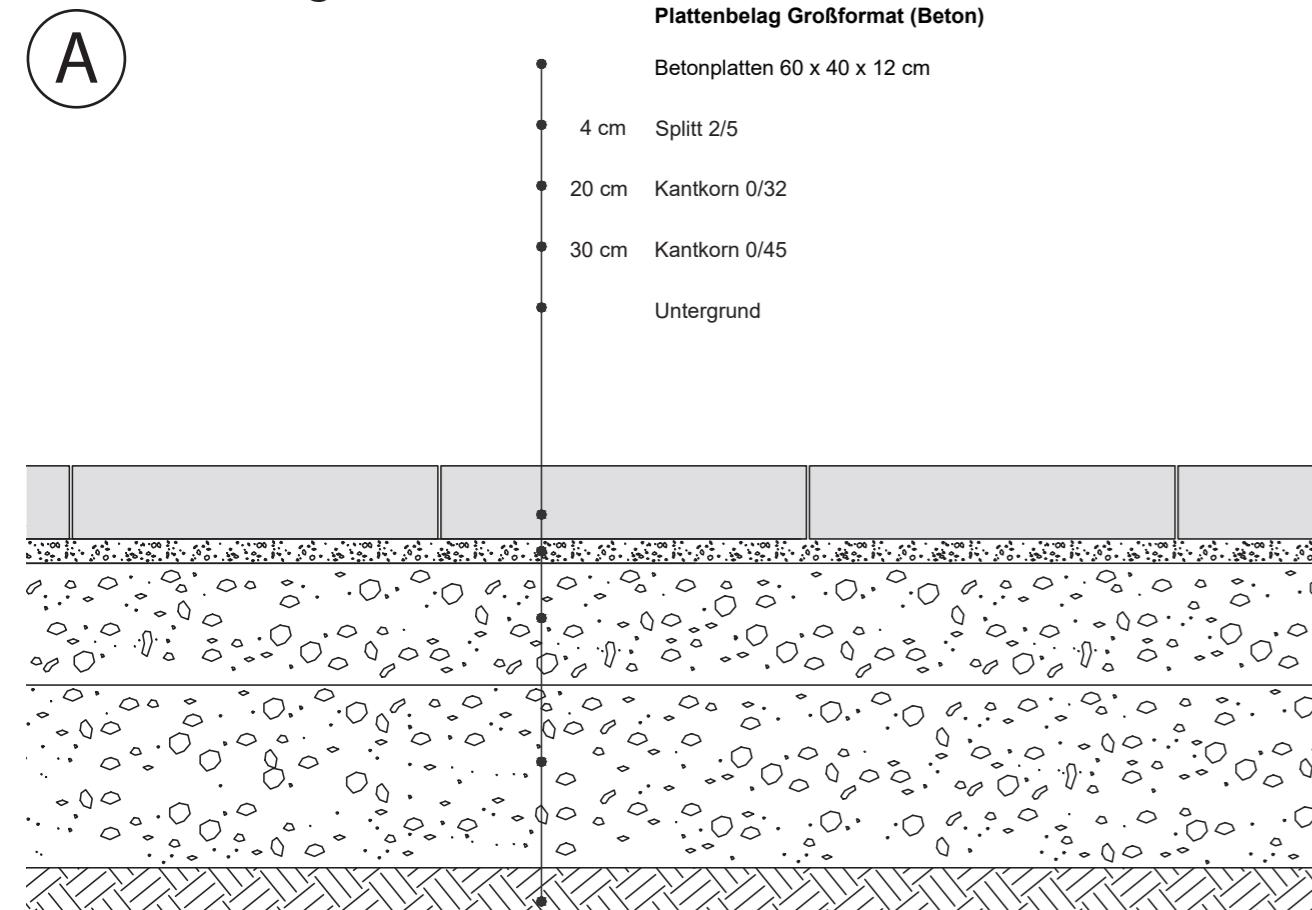

Rasenliner:

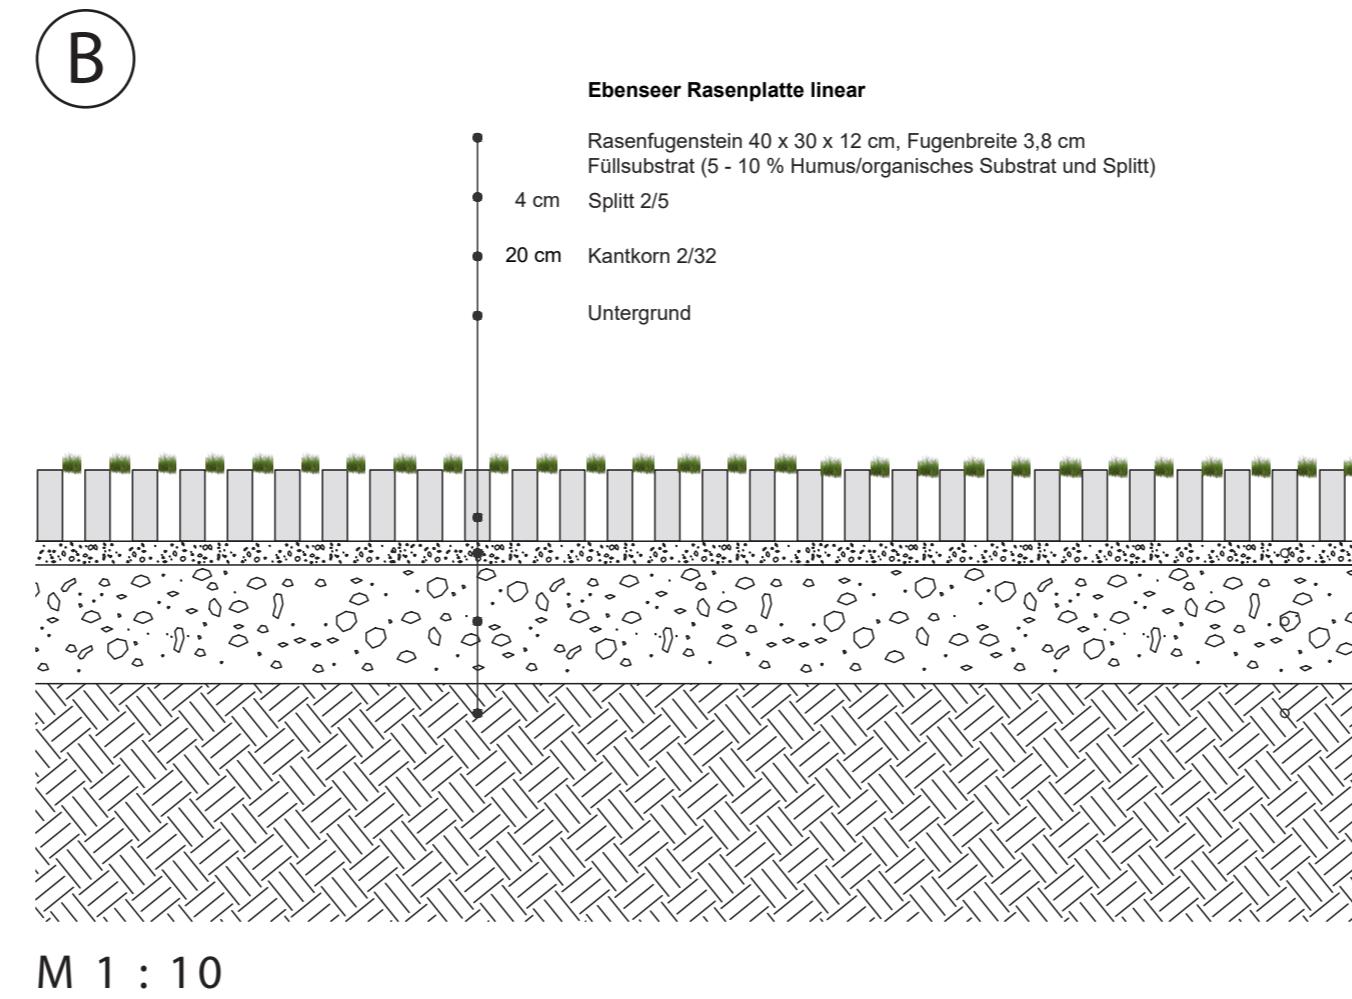


EPDM:

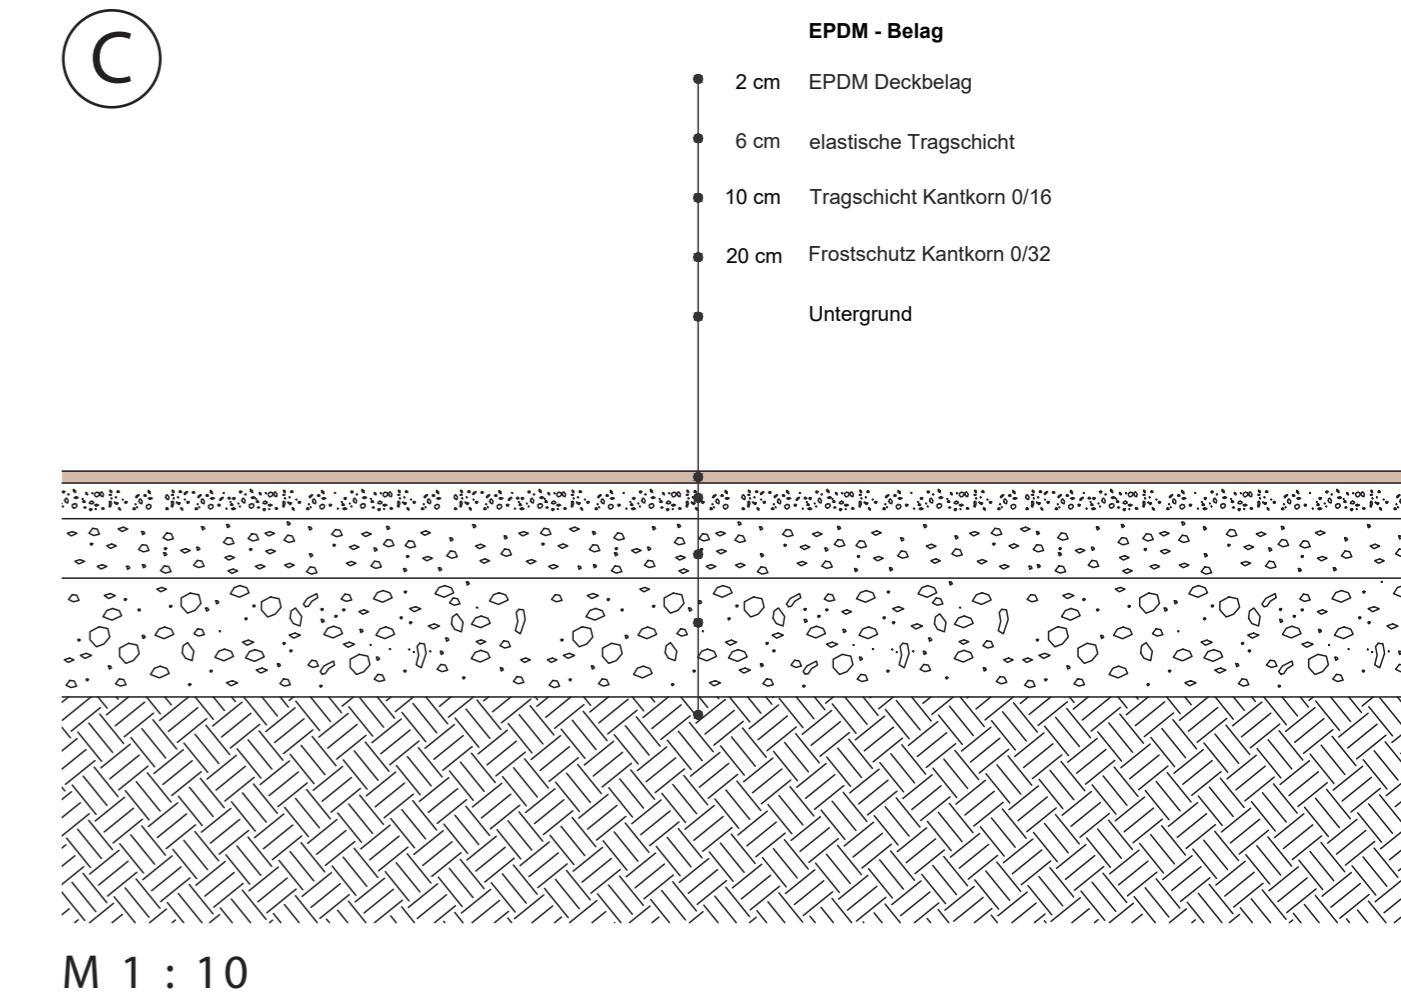


ÜBERGÄNGE:


Plattenbelag/EPDM:

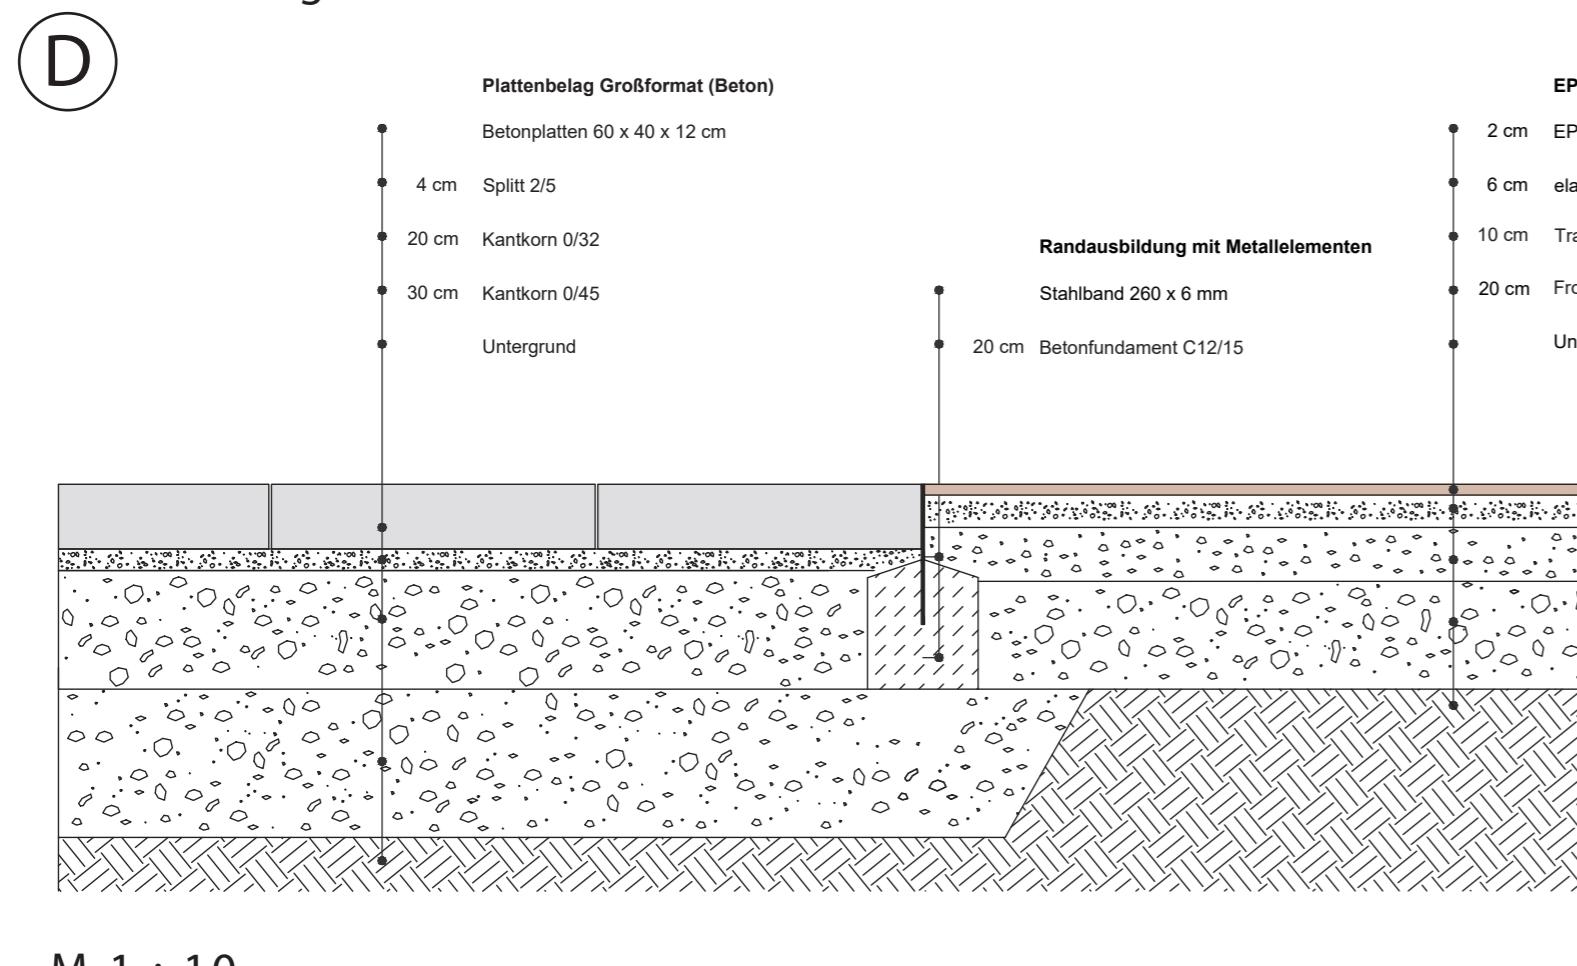


Plattenbelag/Rasenliner:

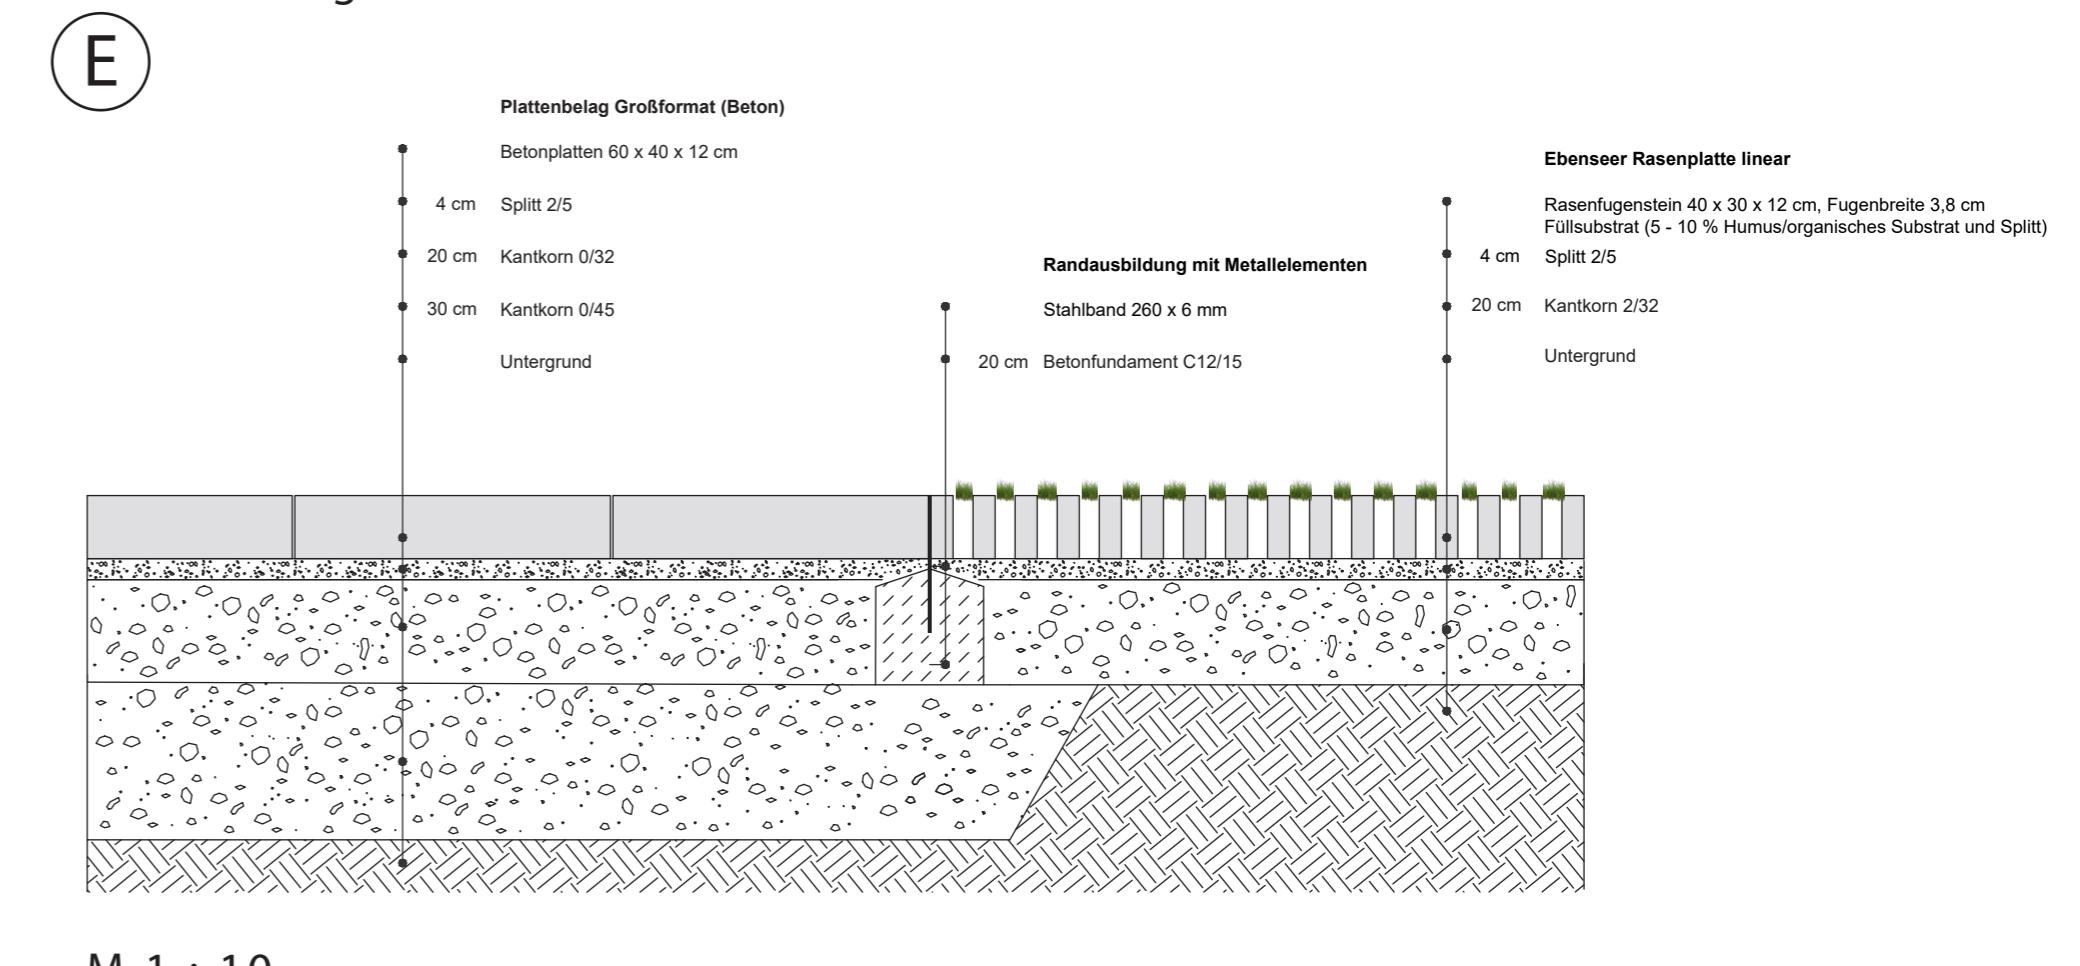

Rasenliner/Staudenbeet:

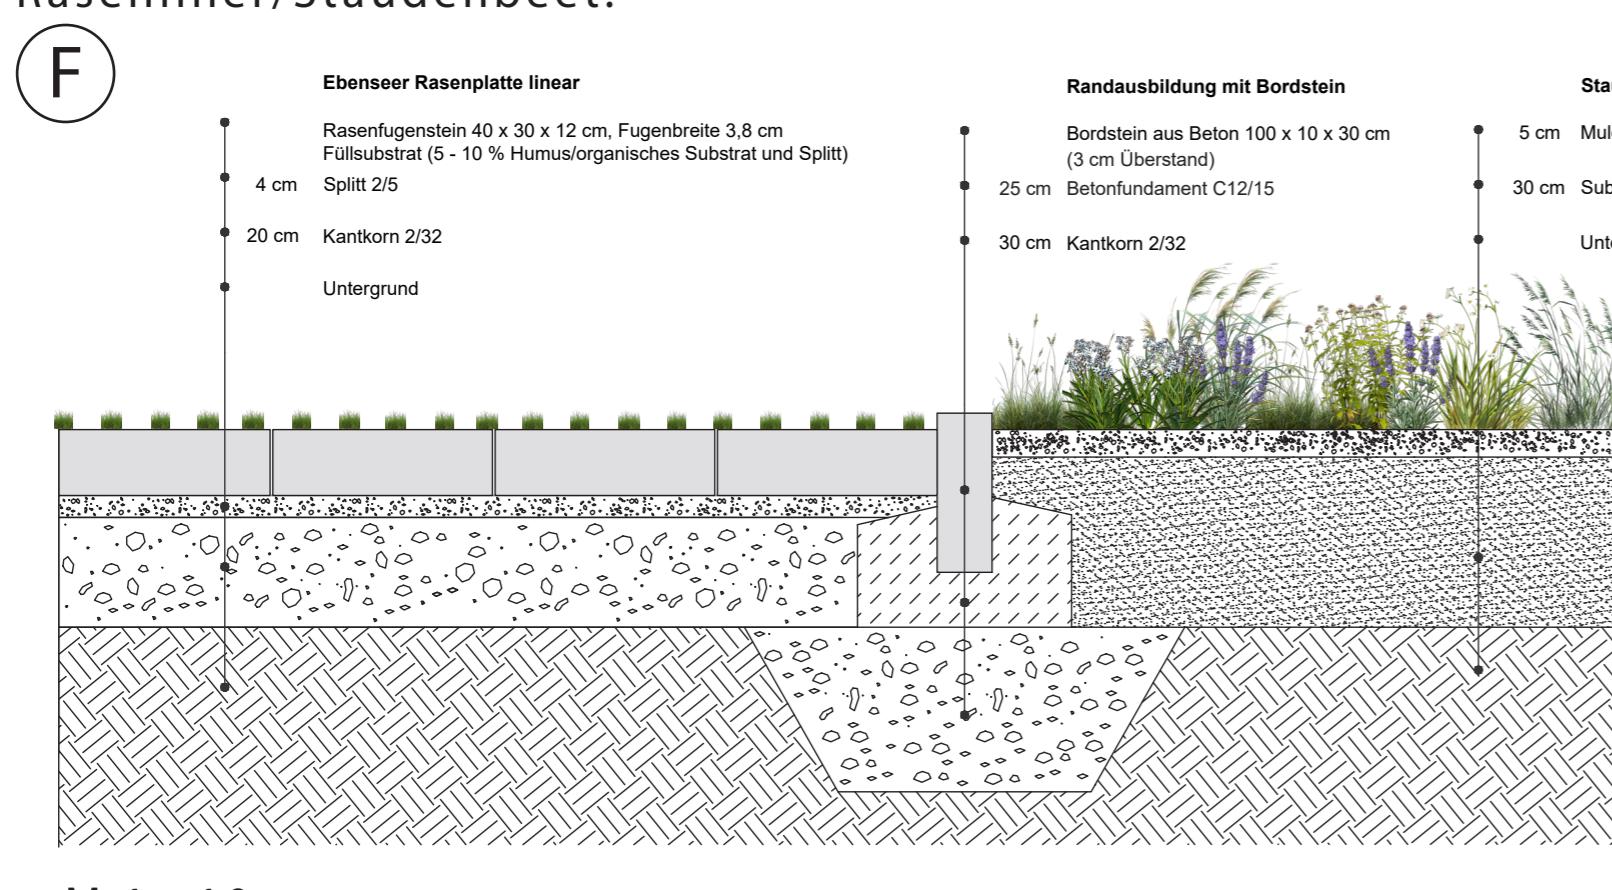

Plattenbelag/Staudenbeet:

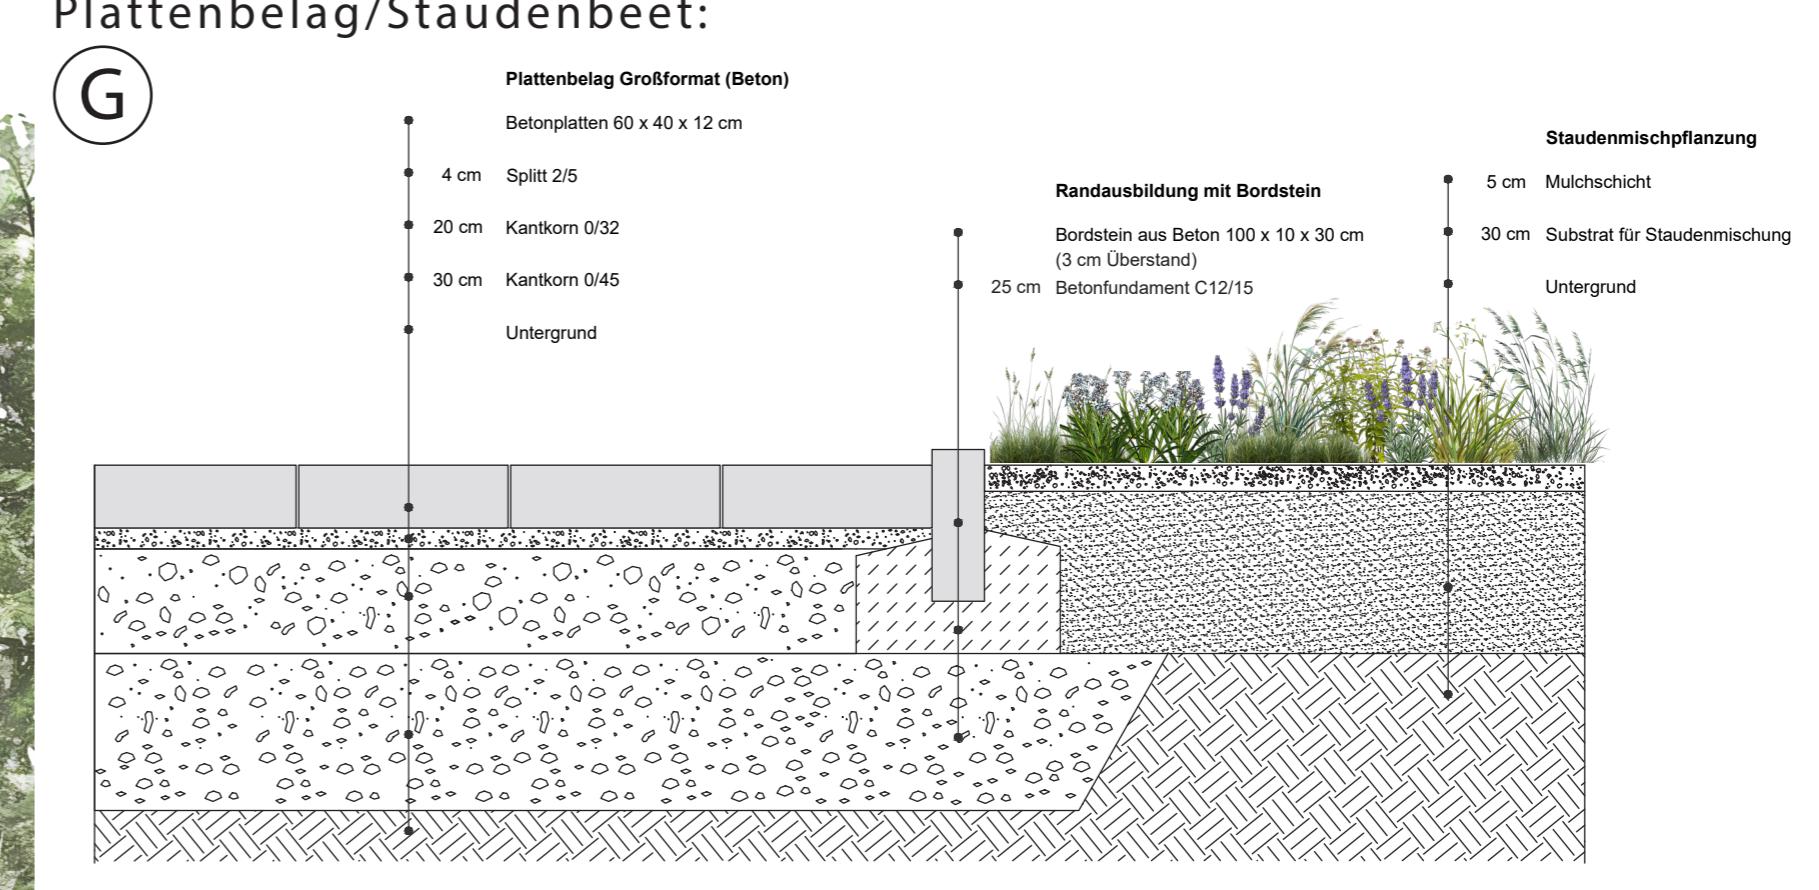

Erhöhte Beete:

