


# Hillock Park

Detailzeichnung: Topografische Hgelstruktur


Die Detailzeichnung veranschaulicht das gestaffelte Hgelssystem des Parks, das die bestehende Gelndeneigung von 5,3 % aufnimmt und rumlich verstrkt. Die groeren Hgel im hher gelegenen Bereich bilden Aussichtspunkte, whrend mittlere und kleinere Hgel die Topografie zur Parkmitte und in tiefere Bereiche hin differenzieren. So entsteht eine klar lesbare Hhenabfolge mit abwechslungsreichen Blickbeziehungen und Aufenthaltsqualitten.




Perspektive

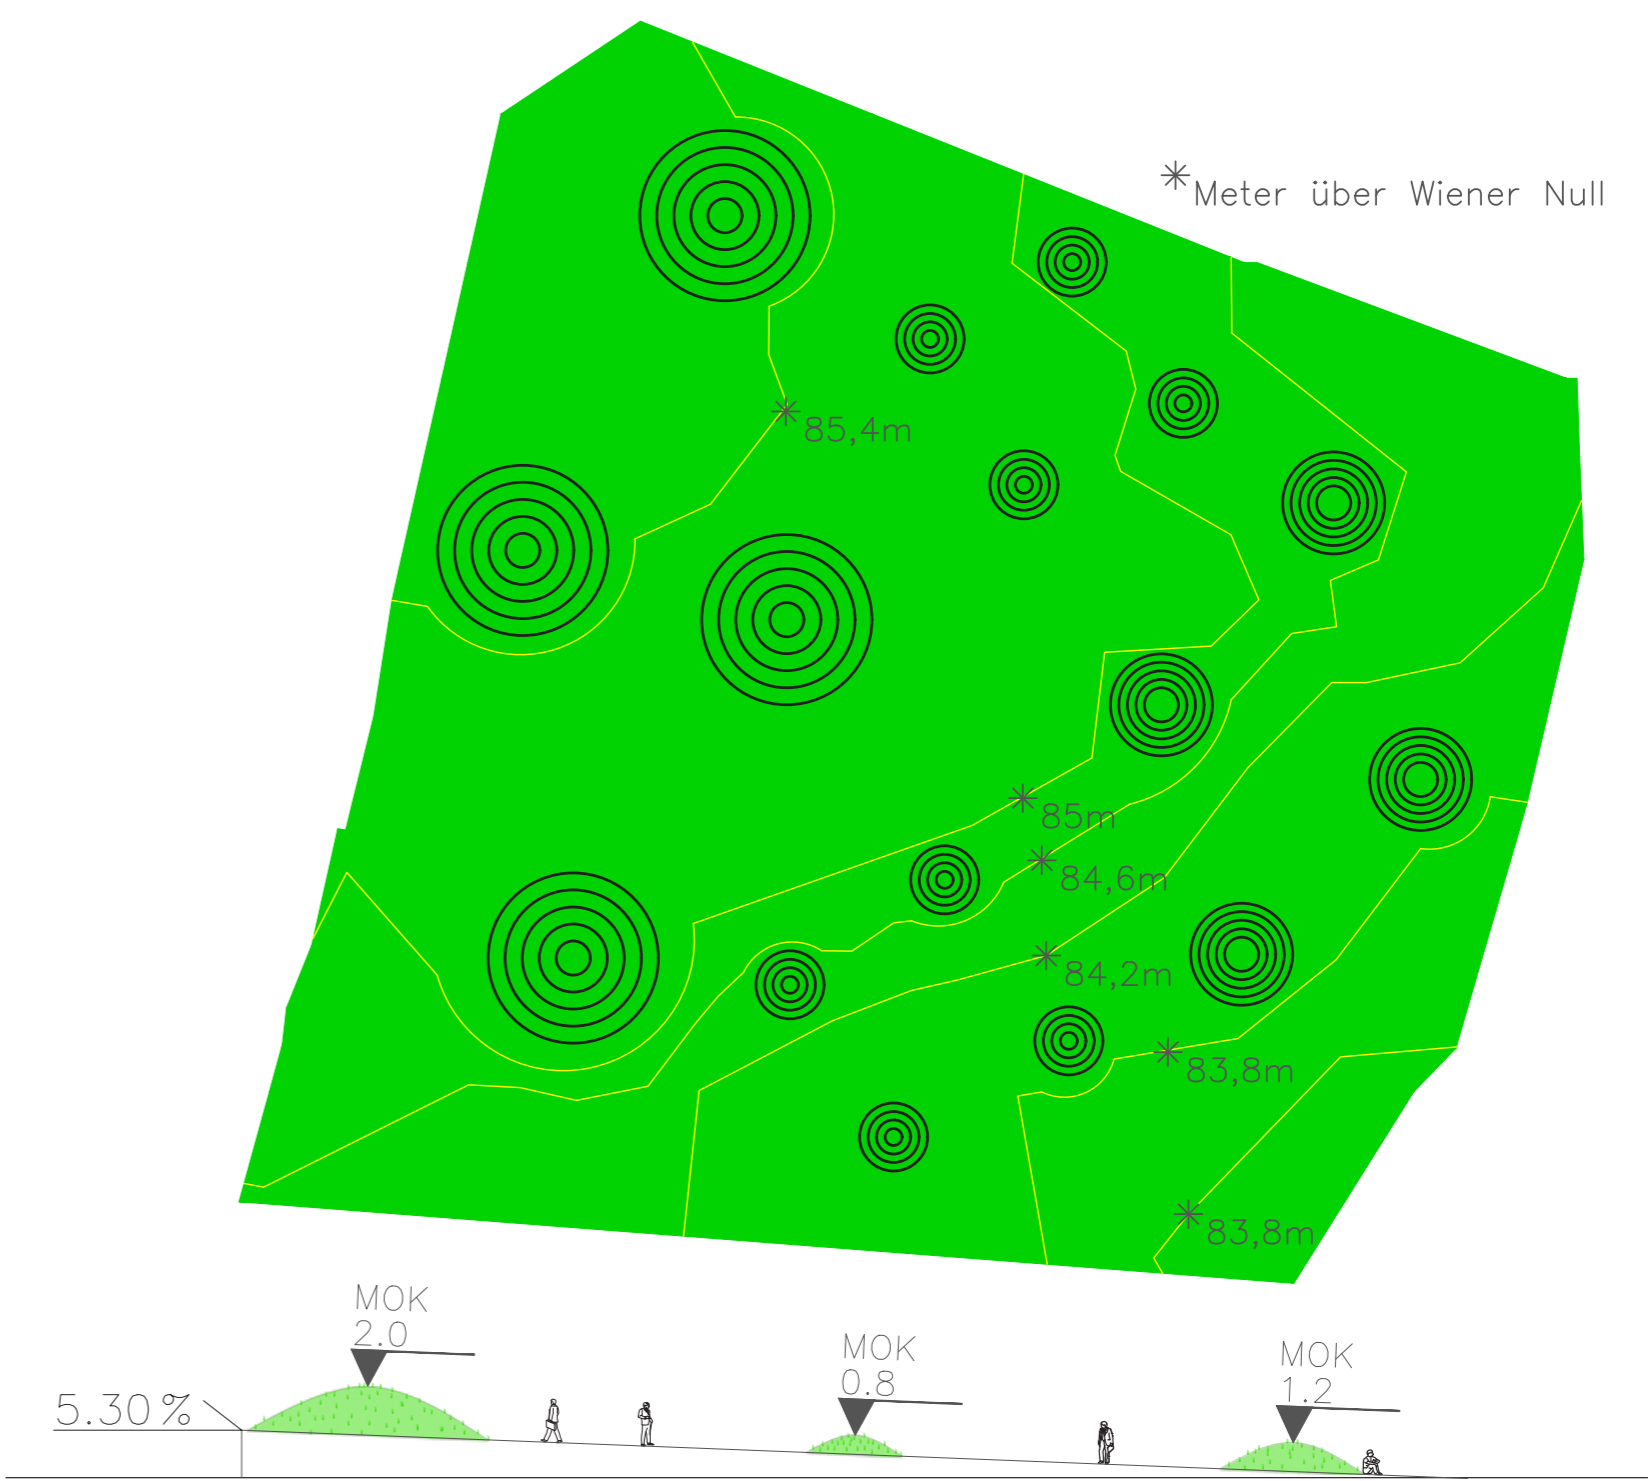

Detailzeichnung

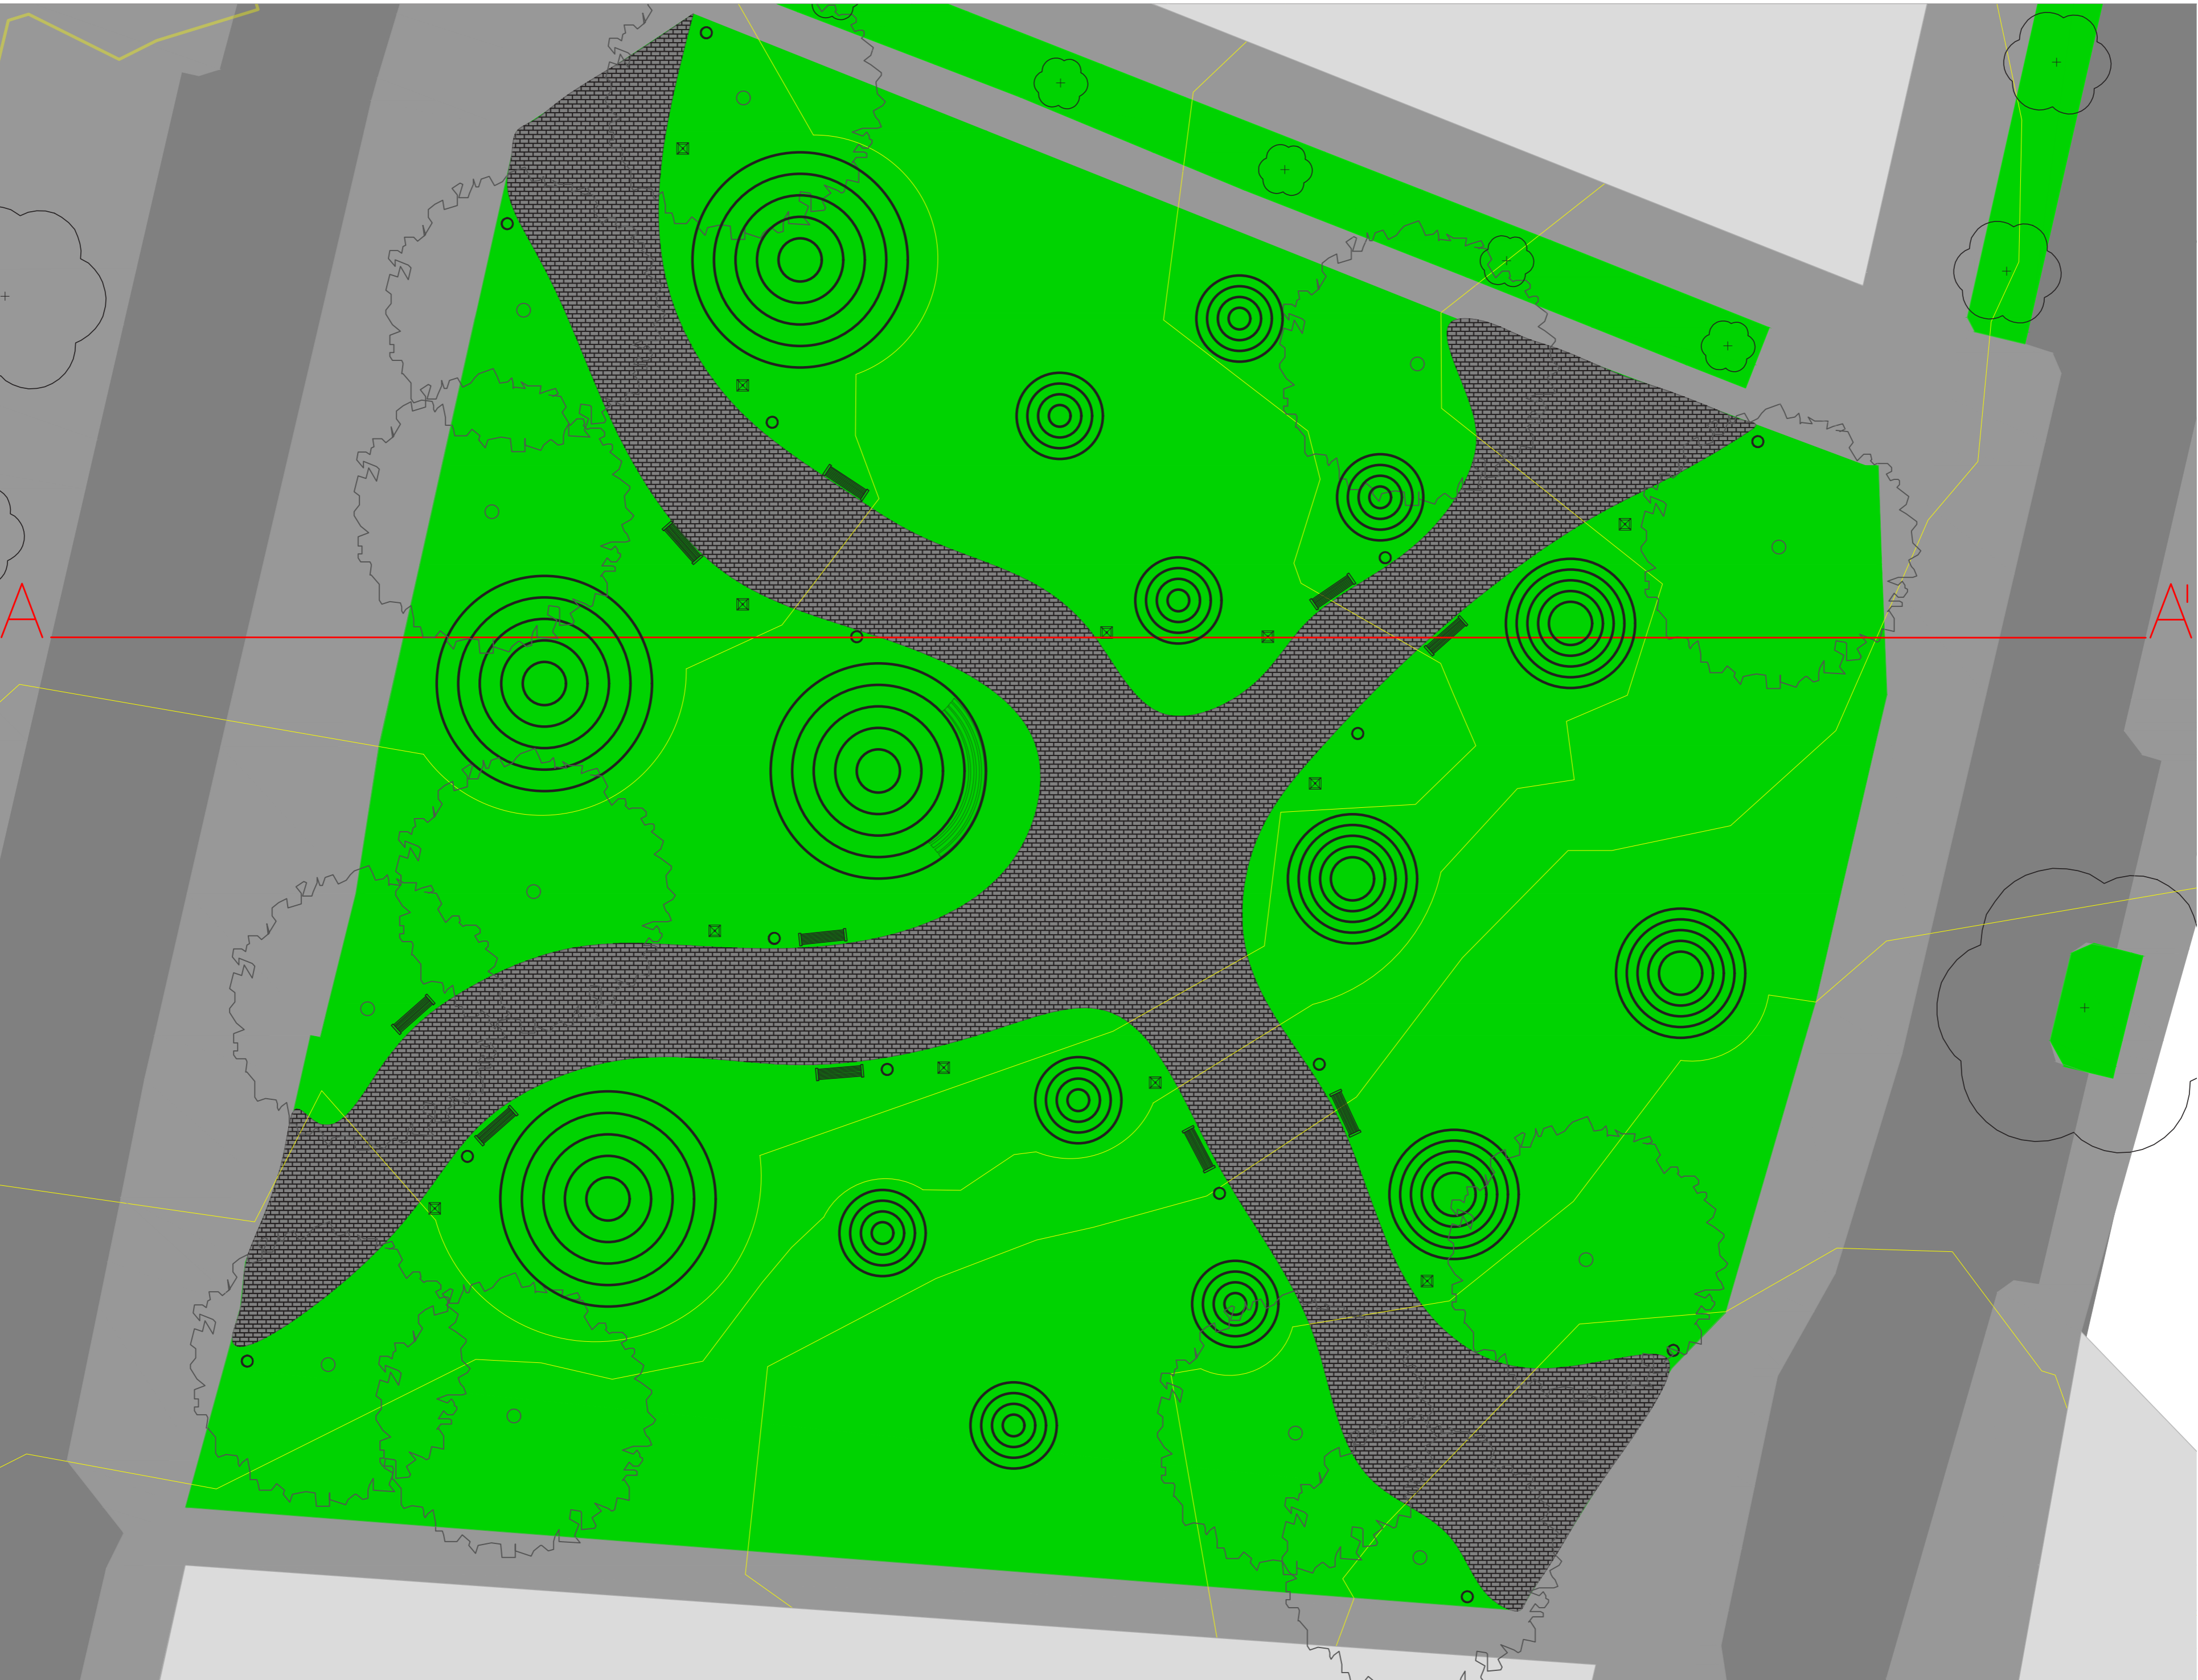

Grundriss Mastab 1:200

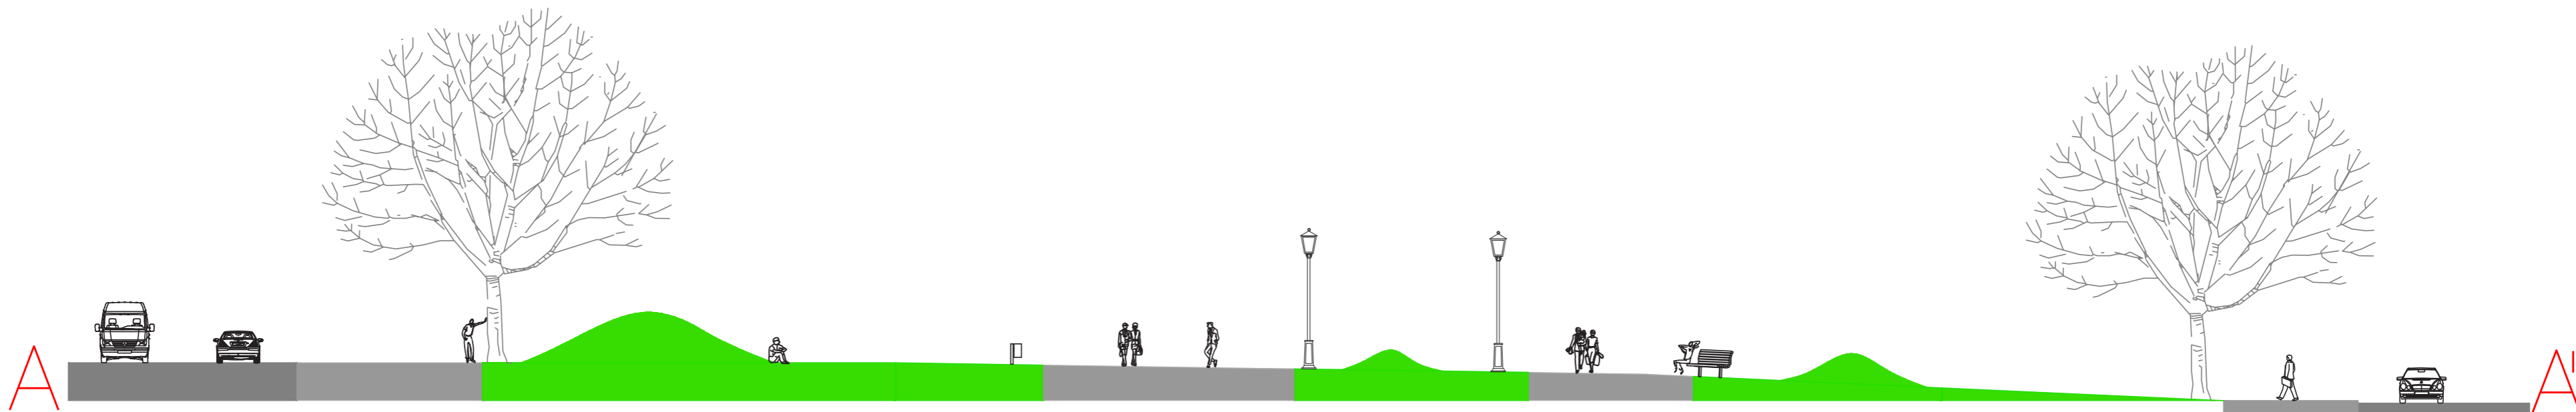

Schnitt Mastab 1:200