


# grenzüberschreitung

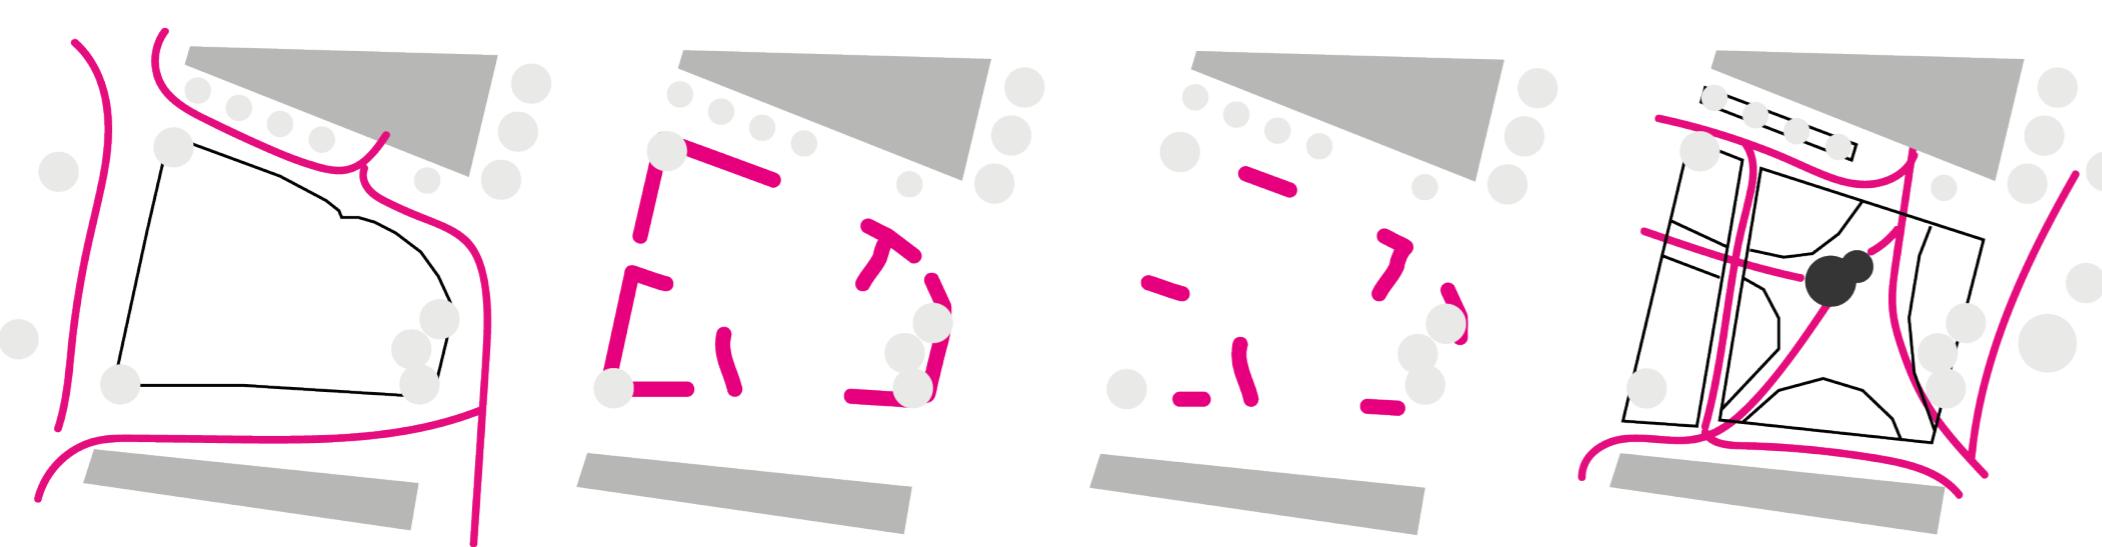

Konzept der Grenzüberschreitung

## 1 neue grenzen für den kendlerpark

Heute kommt es im Kendlerpark zu Verwirrungen der Verkehrsströme vor der U-Bahnstation und an der Kreuzung Steinbruchstrasse-Huttengasse.

Der „Park“ funktioniert aktuell hauptsächlich als Durchgangsraum.

Mit der Grenzüberschreitung sollen Aufenthaltsbereiche durch Entwirrung des Durchgangsraumes entstehen und der Raum neu strukturiert werden. Dies mittels Gehölzen, neuer Bodenbeschaffenheiten und Grünflächen.

Im Kendlerpark werden Grenzen aufgehoben und neue gesetzt.



## 2 unter der linde

Durch die chaussierung der Fusswege, den Erhalt und die differenzierte und extensive Pflege der bestehenden Ruderalflora sowie die Platzierung eines Brunnens und Sitzmöglichkeiten entsteht neben einer effektiven Wegführung auch ein nutzungsoffener Freiraum mit Dorfplatzatmosphäre.

Zum Durchgehen aber auch zum Sitzenbleiben.

Entwurfsplan M 1:200

Schnittansicht A-A' M 1:200

