

# KENDLER WALD



Gleditsie, Hopfenbuche, Blutbuche, Ulme

Lavendel, Salbei, Sedum, Stipa, Katzenminze, Funkien, Farn, Epimedium

Der Kendlerpark ist ein zentraler Freiraum im Quartier, der derzeit jedoch nur eingeschränkt genutzt wird. Der Entwurf setzt an der Öffnung und Belebung des Parks an und versteht ihn als gut erreichbaren Treffpunkt für das umliegende Stadtgebiet. Durch die Umgestaltung angrenzender Straßenräume zu weitgehend autofreien Begegnungszonen sowie eine klare, barrierefreie Wegeführung werden Park, Stadtraum und Mobilität neu miteinander verknüpft. Begrünung, Baumpflanzungen und Beschattung verbessern dabei das Mikroklima und stärken die Aufenthaltsqualität für alle Generationen.




- Brunnenplatz als zentraler Aufenthalts- und Orientierungspunkt
- Wasserelement schafft Atmosphäre und verbessert Mikroklima (Kühlung, Akustik)
- Sitzmöglichkeiten fördern Aufenthalt, Begegnung und Bewegung

- Steinbruch- und Sankt-Gotthard-Straße:
  - Fußgänger- und Fahrradzonen
  - sichere, autofreie Annäherung an den Park
- Kendlerstraße:
  - verkehrsberuhigte Gestaltung

● Fußgänger  
● Radverkehr  
● Autoverkehr



Maßstab 1:200

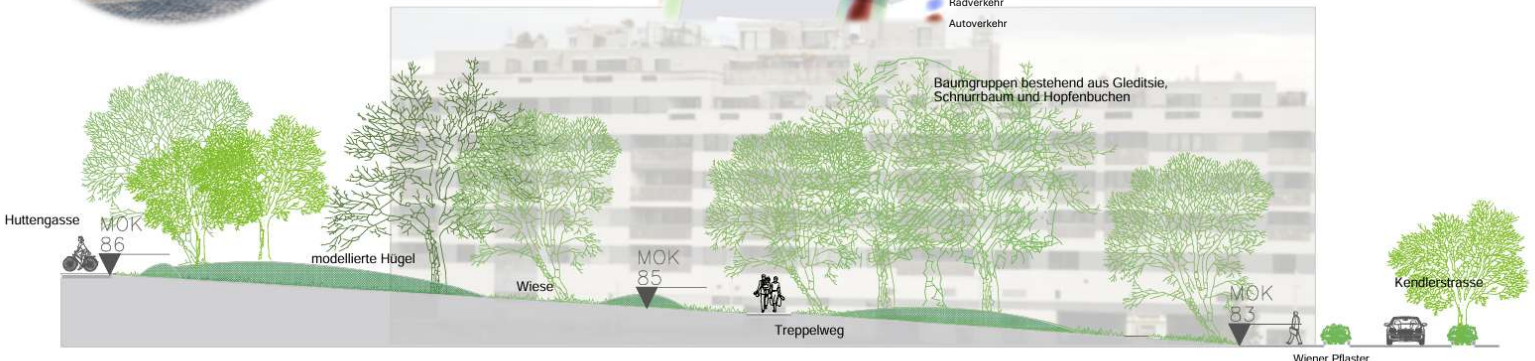

Maßstab 1:200