


Lebensraum Sonnenplatz

Hier strahlt Breitensee

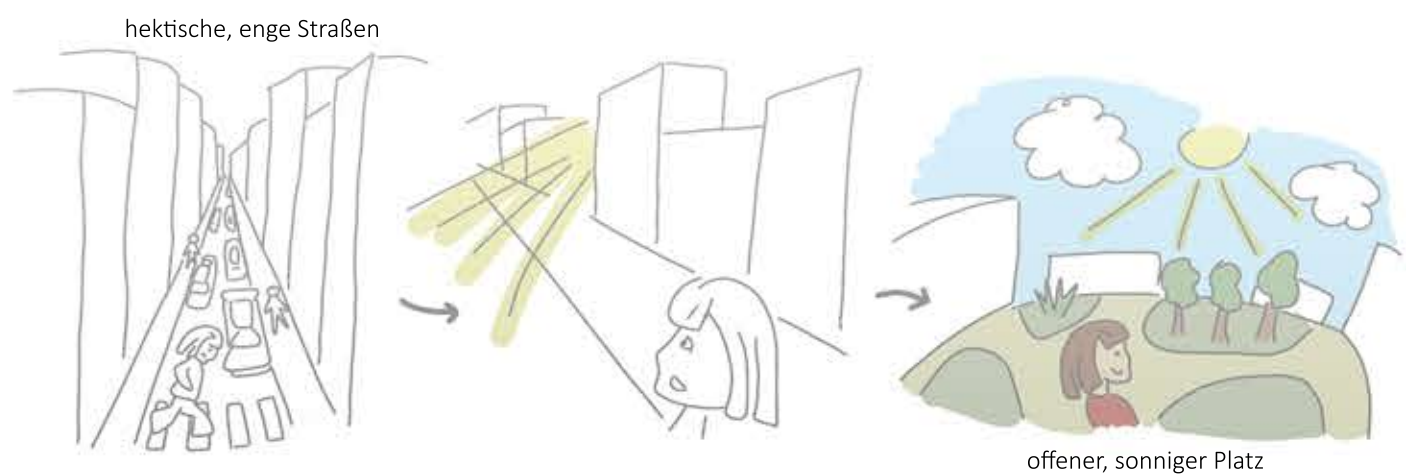

Konzept

Der Kendlerpark im 14. Bezirk in Wien ist ein offener, sonniger Platz. Diese besondere **Offenheit** zum Himmel und somit **sonnige Fläche** des Kendlerparks wird hier als zentrale Qualität gesehen. Inmitten dicht bebauter, enger Stadtstrukturen soll ein naturnaher Grünraum, der ökologische und soziale Funktionen vereint entstehen. Der Platz dient als wertvoller Lebensraum und Trittstein im städtischen Biotopnetz für Pflanzen und Tiere und zugleich als Erholungsort für Menschen. Durch vielfältige Vegetation, Beschattung und durchlässige Flächen trägt der Sonnenplatz zur Hitzeminderung im Sommer bei und stärkt das Mikroklima. Offenheit, Naturerlebnis und nachhaltige Nutzung stehen im Mittelpunkt.



Entwurf

Der Entwurf übersetzt das Thema **Sonne** räumlich in ein durchgängiges Gestaltungsmotiv. Eine rund gepflasterte Sonne bildet das Zentrum des Platzes. Die Sonnenstrahlen entstehen aus von dem Platz ausgehenden Wegen. Diese strukturieren die Fläche und gliedern **unterschiedliche Grünräume** dazwischen. Es entstehen naturnahe Zonen wie ein Naturspielplatz, begehbare Staudenflächen mit Findlingen, Liegewiesen sowie eine großflächige, waldartige Pflanzung als Rückzugsraum für Tiere. Der Entwurf verbindet klare Wegeführung mit offenen, frei nutzbaren Grünflächen und stärkt das Zusammenspiel von Stadt, Sonne und Natur.

SCHNITTANSICHT A-A'
M 1:200

