

# KendlerHolzPlatz



## Konzept:

Die besondere Topografie und die Nähe zum Wienerwald prägen die Gestaltung des Platzes. Der Entwurf orientiert sich gestalterisch an horizontalen Schnitten durch Baumstämme, deren Jahresringe die Formensprache bestimmen. Als grüner Freiraum ergänzt der Platz Breitensee um einen bislang fehlenden Platzraum und die damit verbundenen Nutzungsmöglichkeiten. Er bietet qualitätsvolle Aufenthaltsbereiche, ermöglicht flexible Nutzungen und dient als offener Ort der Begegnung.

Grundriss M 1:200 



Perspektive Kernplatz, Richtung Steinbruchstraße

## Entwurf:


Der KendlerHolzPlatz ist als grüner Stadtplatz mit geringem Versiegelungsgrad gestaltet. Im Zentrum liegt ein Kernplatz aus Naturstein und Kies mit geschwungenem Wassertisch, umgeben von nutzungsoffenem Blumenrasen und trockenverträglichen Wildstauden. Bestandsbäume und neue Hainbuchen und Eichen spenden Schatten und verbessern das Mikroklima.

Unterschiedlich tiefe Bänke mit integrierte Sitzstufen, die auch als Tische dienen, sowie ein Spielgerät aus gestapelten Holzstämmen erweitern das Angebot. Die Beleuchtung erfolgt indirekt am Wassertisch und an den Sitzmöbeln. Tempo dreißig in der Huttengasse und eine Begegnungszone in der Kendlerstraße reduzieren den Lärm und verbessern die Einbindung des Skaterparks.



Bestandshäume : Neupflanzungen

Salinity 3M1000

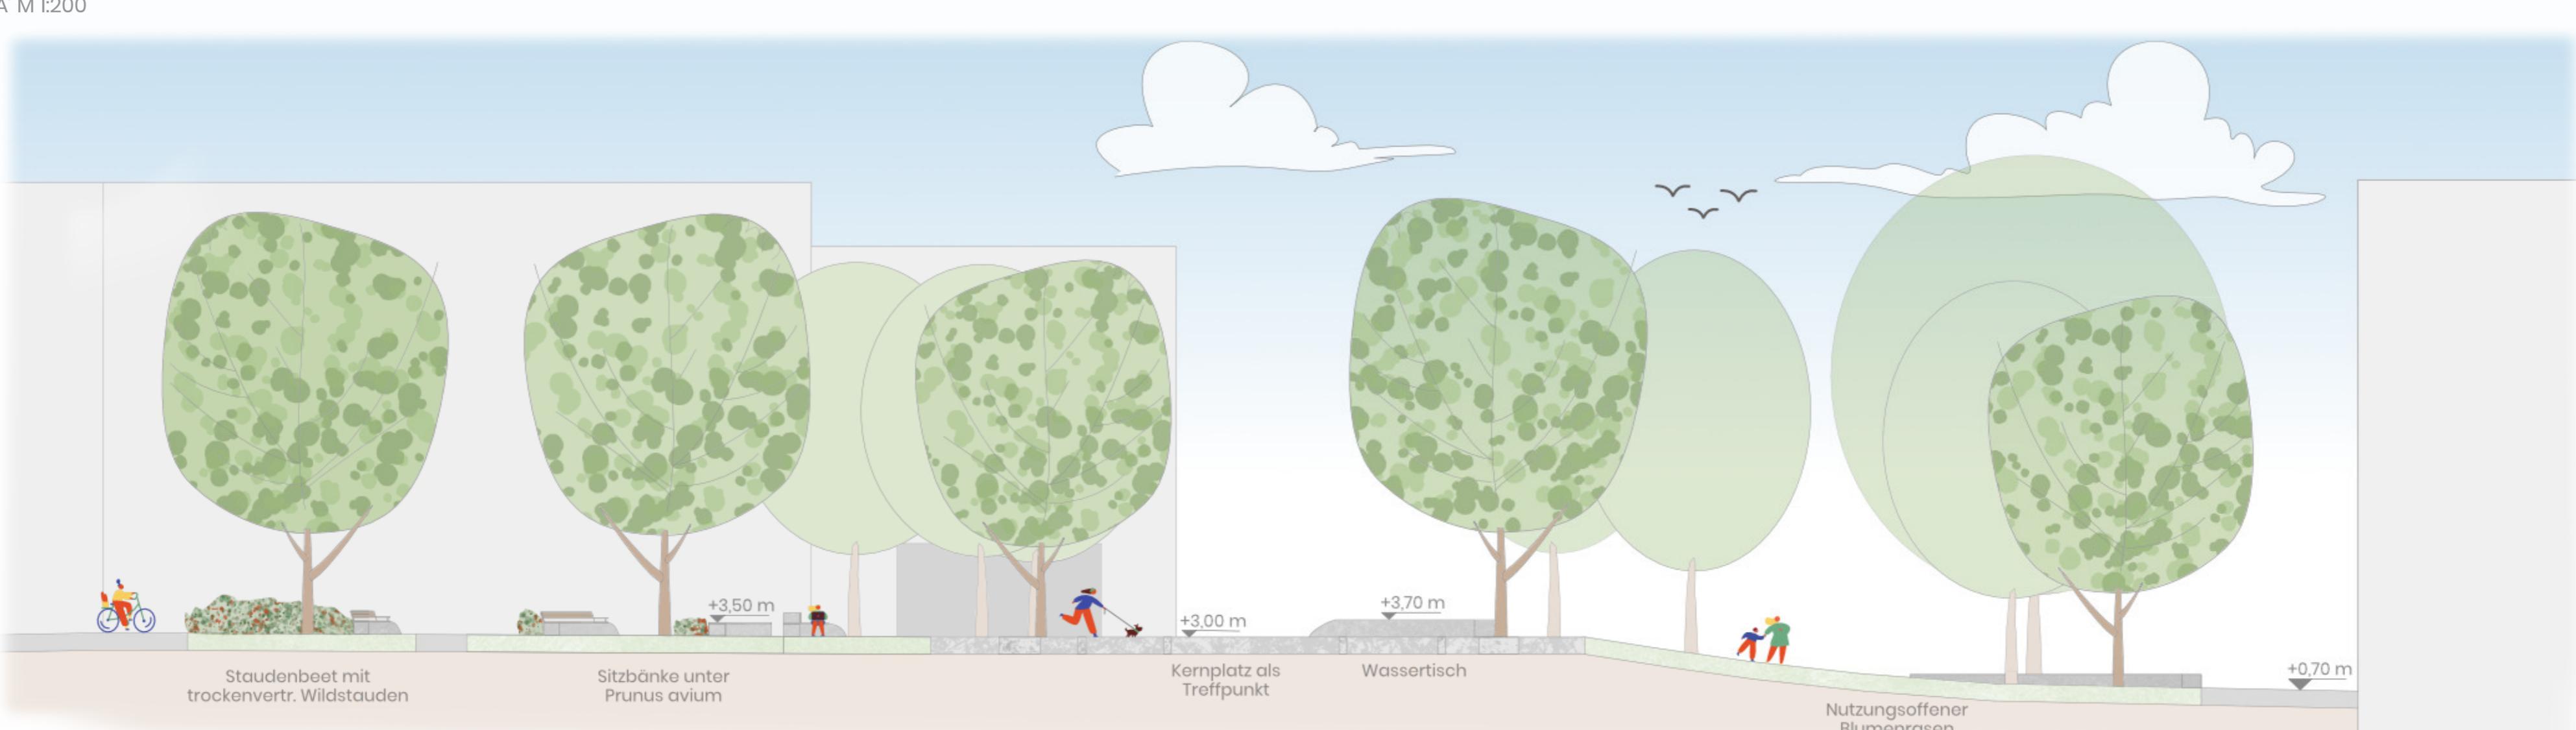

**INIA** Kendlerpark | 1140 Wien Lea Gerlach 12023192  
Theorie und Projekt zu Landschaftsarchitektur | LAWI 100111 | WS 2025/2026

Theorie und Projekt zu Landschaftsarchitektur | LAWI 100111 | WS 2025/2026  
Institut für Landschaftsarchitektur | Dipl. Ing. Veronika Froesch | Alina Ihler

Institut für Landschaftsarchitektur | Dipl.-Ing. Verena Frosch | Alina Ibler

