


„Ein Platz für viele“

Mensch, Vogel und Klima im Stadtraum

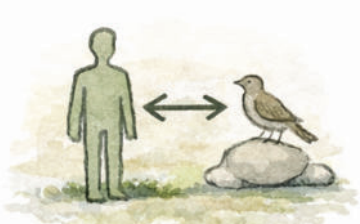

Koexistenz im Park



Klima & Wasser



Flexibler Raum

Konzept

Der Entwurf basiert auf der Idee eines gemeinsam genutzten Aufenthaltsraums für **Mensch und Vogel**. Unter dem Leitgedanken der **Koexistenz** werden **Aufenthaltsqualitäten** für Menschen mit gezielt integrierten **Vogelhabitaten** verbunden. Die Auswahl von Bäumen und Strauchgruppen orientiert sich an den Bedürfnissen **heimischer Stadtvögel** und bietet **Nahrung, Rückzug und Nistmöglichkeiten**. Ergänzt wird das Konzept durch eine zentrale **Wasserfläche** mit **Nebel**, die zur klimatischen Verbesserung des Stadtraums beiträgt.

Entwurf


Der Entwurf bildet eine offene **Parklichtung** mit einer zentralen, **bodenbündigen Wasserfläche** als Aufenthaltsort. Geschwungene **Wege** orientieren sich an bestehenden **Bewegungsströmen** und erschließen den Park **barrierefrei**. **Mobiles Mobiliar** ermöglicht eine **flexible Nutzung** des Raums, etwa für Aufenthalt, Spiel oder **temporäre Veranstaltungen** wie Märkte. **Vegetation**, Wasser und Ausstattung sind so angeordnet, dass sich Nutzungen für Mensch und Vogel überlagern und ein vielseitig nutzbarer, **klimaaktiver Freiraum** entsteht.



Perspektivische Darstellung des Entwurfs Blickrichtung von U-Bahn in den Park
Darstellung: Eigene Entwurfsvisualisierung, erstellt mit Unterstützung eines KI-Tools (ChatGPT, OpenAI, 2026)

Schnittansicht A - A'

M 1:200

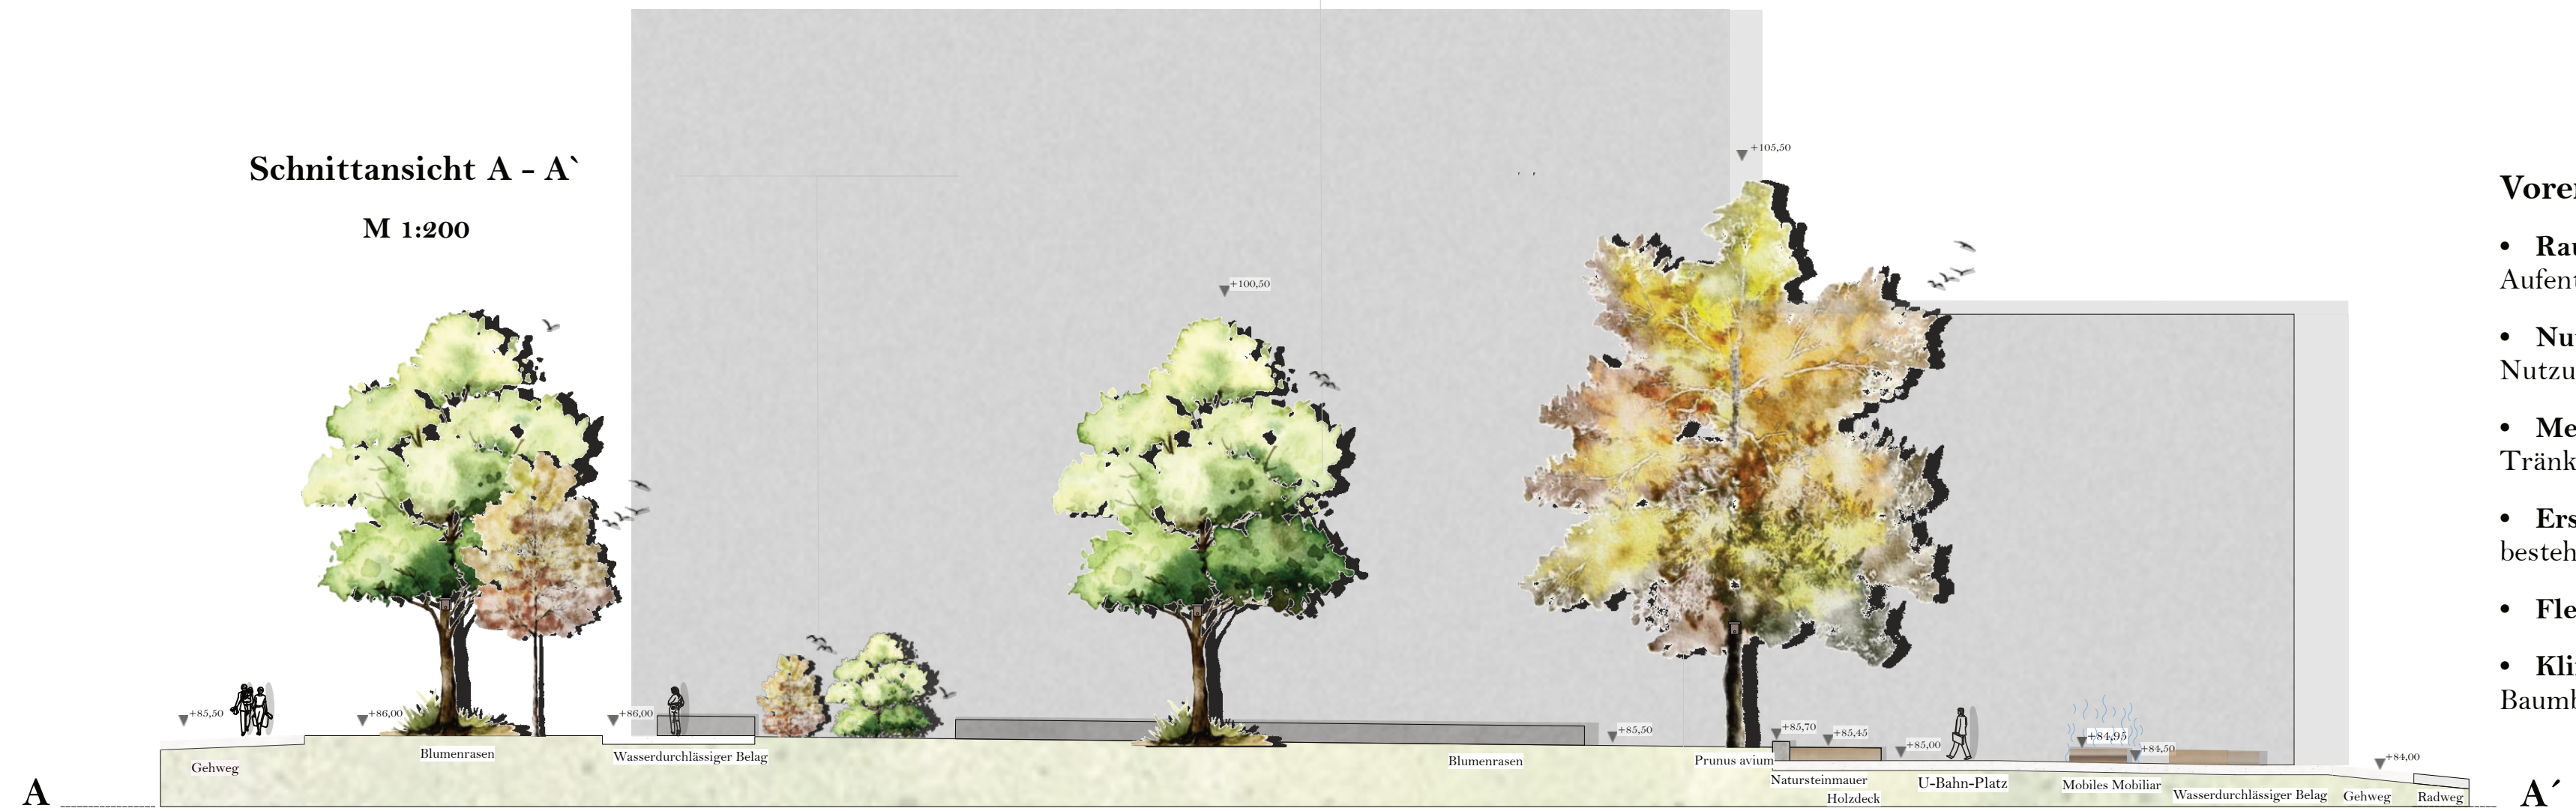

Vorentwurf – zentrale Aspekte

- **Raumbildung:** offene Parklichtung mit zentralem Aufenthaltsbereich
- **Nutzung:** Aufenthalt, Spiel, Beobachtung, temporäre Nutzung
- **Mensch & Vogel:** Bäume, Strauchgruppen, Nistkästen, Tränken, Sandbäder
- **Erschließung:** geschwungenes Wegesystem entlang bestehender Bewegungen
- **Flexibilität:** mobiles Mobiliar, veränderbare Nutzung
- **Klima:** Wasserfläche mit Nebel, Verdunstung, Baumbestand



Grundriss

M 1:200

Höhenbezug: Wiener Null (m ü. WN)