

# WIESENUFER

## Steindorf am Ossiacher See




Sichtachsen erhalten

Ufer erweitern  
1.140 → 6.570 m<sup>2</sup>

Öffentliches Seeufer

Konzept, ohne Maßstab

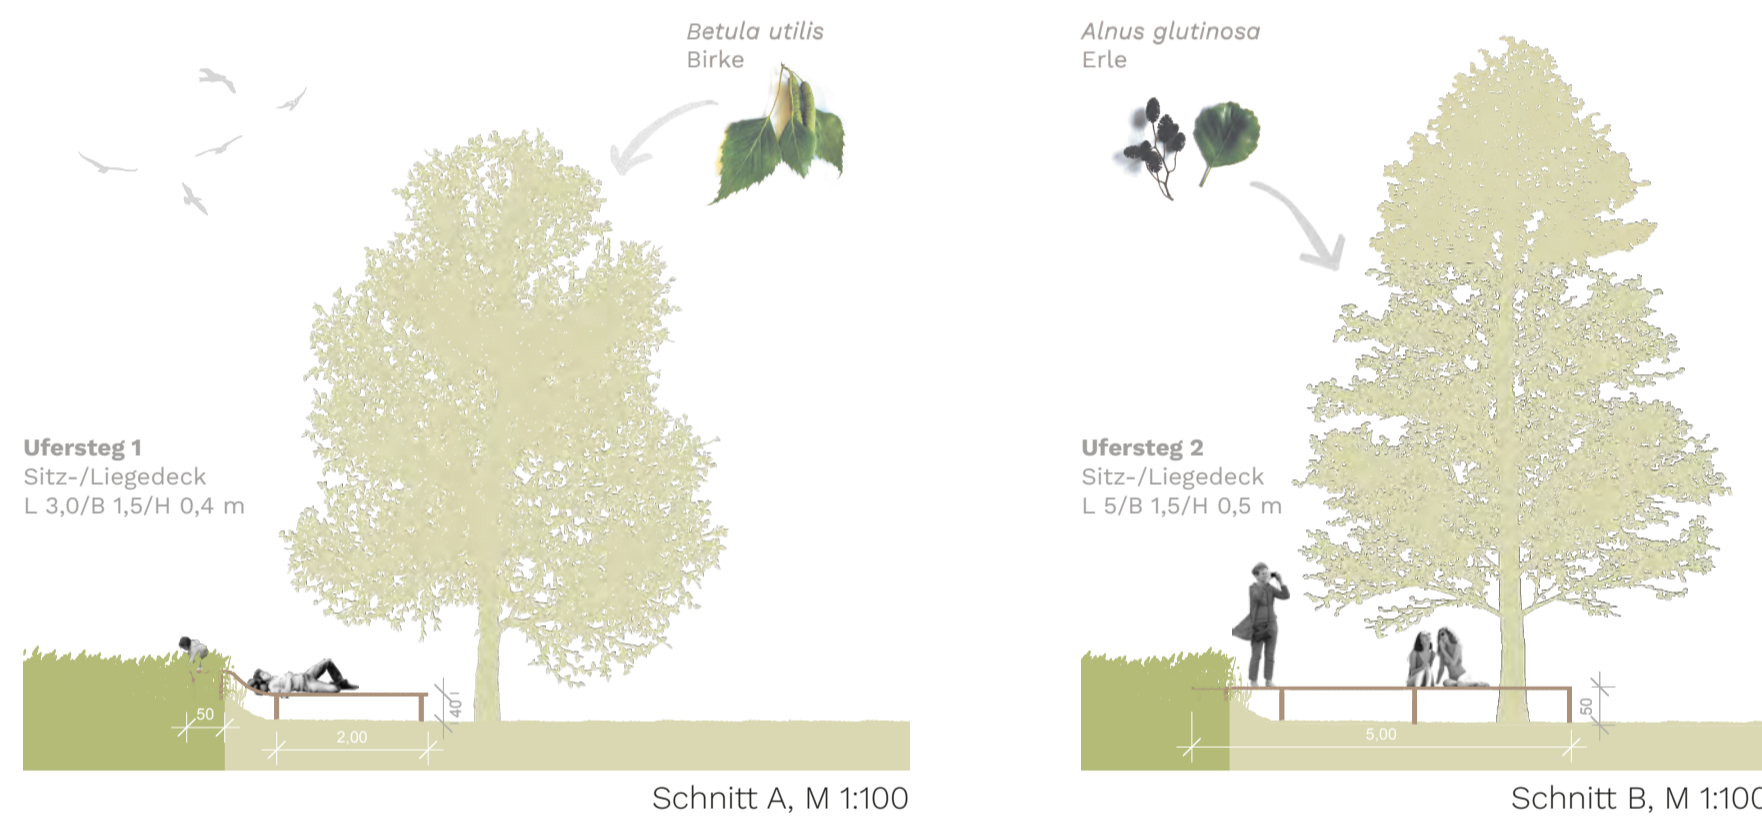

Die 1,5 ha große Seewiese in Steindorf am Ossiacher See ist eine der wenigen unbebauten Seegrundstücke. Vor Ort fällt vor allem eine für Kärnten rare Qualität des Raumes auf: Es ist möglich, den See nicht nur unmittelbar an einem schmalen Ufer zu genießen, sondern auch eine besondere Perspektive durch die Distanz zum Wasser zu erleben. In Erinnerung an Kindheiten in Seeregionen, in denen ein breites Uferumland die Normalität ist, soll dieses Alleinstellungsmerkmal am Ossiacher See gestärkt werden.


Das Ufergefühl soll erweitert und ein großer, öffentlicher Seezugang geschaffen werden. Gleichzeitig werden fünf wichtige Sichtachsen zum See bzw. angrenzenden ikonischen Steinhaus von Günther Domenig erhalten.

Der Entwurf differenziert zwischen dem „Erweiterten Ufer“, dessen Wiese regelmäßig gemäht wird, und dem Ufer-Umland. Dieses behält die ökologische und gestalterische Qualität der aktuellen Magerswiese. Um die Zonierung und den Ufercharakter zu verdeutlichen, werden die Bereiche durch eine Böschung mit 30 cm Höhenunterschied terrassiert.


Im erweiterten Uferbereich werden, inspiriert von der Umgebung, Ufergehölze wie Erlen, Weiden und Birken gepflanzt, während im Umland Arten der Wiesen wie Holunder, Speierling und Kirschpflaume für mehr Schatten sorgen. Die Rosen und Kleinsträucher unter der Bestandskastanie werden für einen breiteren Zugang zum See entnommen.

Holzstege, in zwei Varianten als klassische Stege und als Sitzstege gebaut, führen von der Böschung aus in den erweiterten Uferbereich und können zum Sitzen oder Liegen genutzt werden. Das Steg-Element wird noch einmal entlang des Fuß- und Radweges aufgegriffen und macht die Sichtachsen erlebbar.

Ein runder Pavillon mit etwa 80 m<sup>2</sup>, der in der Nähe des Schiffsanlegers steht, erfüllt mehrere Funktionen. Er kann als Café und Kiosk mit Außenbereich, Umkleidekabine, aber auch als Verleih für Hängematten, Sonnensegel und Slackline genutzt werden, die zwischen den Steher-Trios auf der Wiese gespannt werden können.

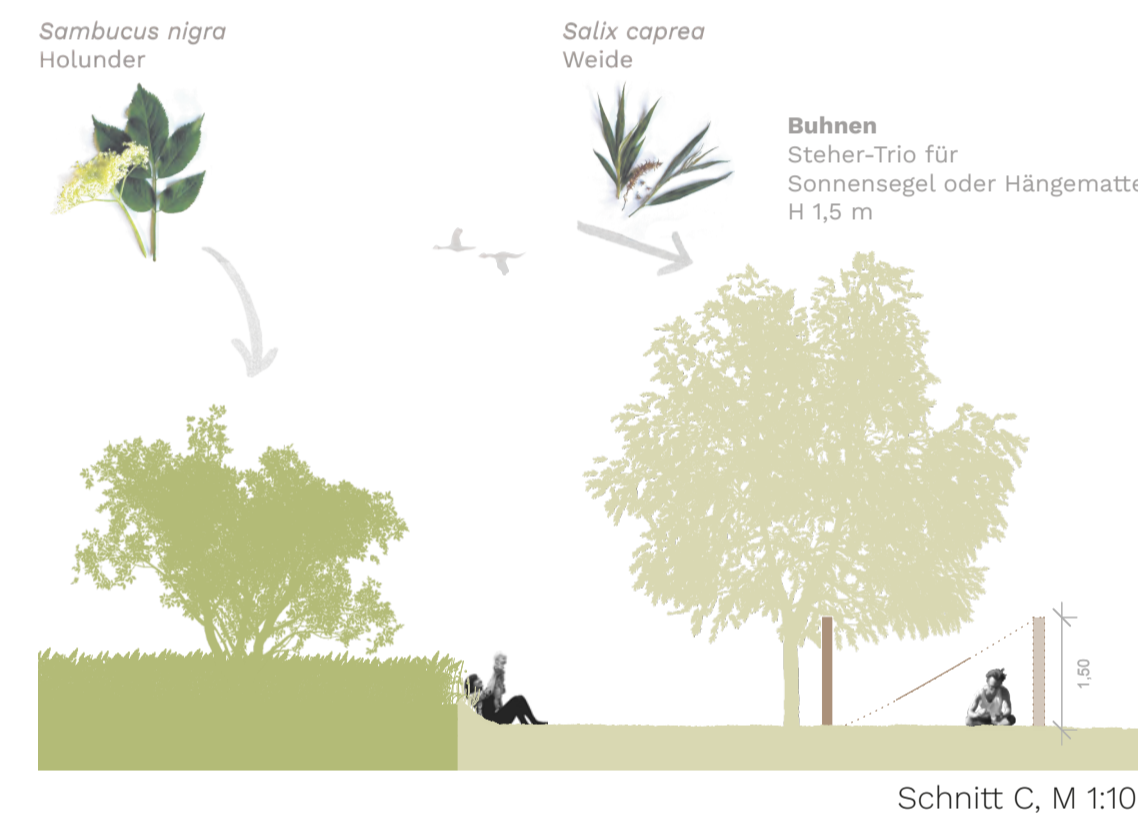

Grundriss M 1:500

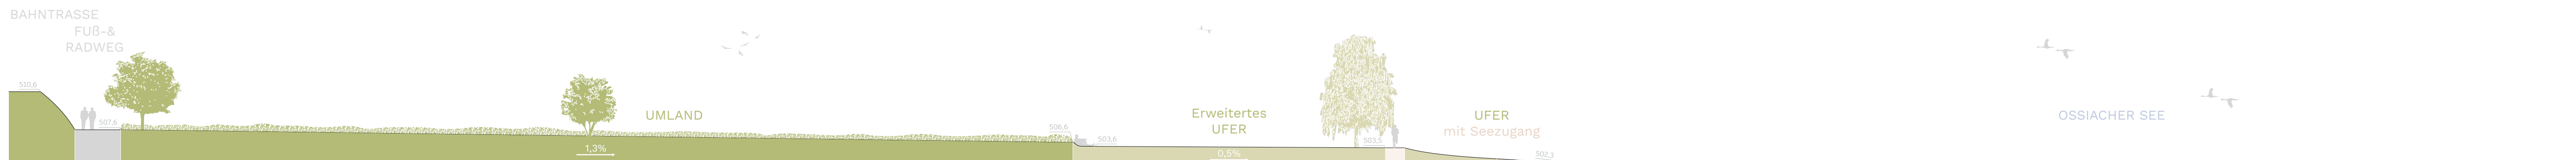

Schnitt D, M 1:250