

Blickwinkel

Seewiese Ossiachersee



Konzept

Die Seewiese wird als frei zugänglicher Erholungsraum ohne Konsumzwang gestaltet. Im Mittelpunkt stehen die Qualitäten des Ortes selbst: die Nähe zum Wasser, die Weite der Landschaft und besondere Ausblicke, wie auf den Ossiacher See.

Namensgebende Elemente des Konzepts sind mehrere sanft modellierte Hügel, die unterschiedliche Blickwinkel auf den See, das Steinhaus und die umliegende Landschaft eröffnen. Je nach Standort entstehen neue Perspektiven und Raumerlebnisse, die dazu einladen, den Ort immer wieder neu zu entdecken.

Projektgebiet

Das Projektgebiet umfasst die rund 15.000 m² große Seewiese in Steindorf am Ossiacher See, eine der wenigen verbliebenen unverbauten und öffentlich zugänglichen Uferflächen. Als öffentliches Gut im Eigentum des Landes Kärnten, verwaltet von der Kärntner Beteiligungsverwaltung (K-BV), besitzt sie großes Potenzial als Freiraum für Natur, Erholung und öffentliche Nutzung.

Im Mittelpunkt der Entwurfsaufgabe steht die Frage, wie die Qualitäten dieses besonderen Ortes langfristig gesichert und weiterentwickelt werden können. Untersucht werden unterschiedliche Zukunftsszenarien – von einer naturnahen, weitgehend ungebauten Gestaltung bis hin zu einer behutsamen Ausstattung mit Aufenthaltsangeboten und ergänzender Infrastruktur.

Zahlreiche auf den Bestand abgestimmte schattenspendende Laubbäume schaffen angenehme Aufenthaltsbereiche. Die locker gruppierten Gehölze strukturieren den Freiraum und schaffen differenzierte Aufenthaltsbereiche mit sonnigen und beschatteten Zonen für Erholung und Rückzug.

Ein großzügiger, frei zugänglicher Uferbereich stärkt die Verbindung zum See und bietet gemeinsam mit den weitläufigen Liegeflächen Raum für Erholung, Begegnung und Naturgenuss. Die verlängerte Wegeachse verbindet die frei zugänglichen Uferbereiche miteinander und führt Besucherinnen und Besucher entlang des Wassers. Eine begehbare Plattform im See sowie ein kleiner Rundwandersteg erweitern das Freizeitangebot und ermöglichen besondere Natur- und Wassererlebnisse.



Perspektive Hügel – Kärnten Relief

Pflanzenauswahl

Bäume:

- Gewöhnliche Rosskastanie (*Aesculus hippocastanum*)
- Fleischrote Rosskastanie (*Aesculus hippocastanum x carnea*)
- Mandelweide (*Salix triandra*)
- Salweide (*Salix caprea*)
- Sommerlinde (*Tilia platyphyllos*)
- Bergahorn (*Acer pseudoplatanus*)

Wiese: Wie ursprünglicher Zustand Projektgebiet

Rasen

Pflegekonzept

Frühling: Kontrolle der Bäume auf Schäden und Verkehrssicherheit


Sommer: Bewässerung von Jungbäumen bei Trockenheit & Rasen 2x/Monat mähen (Mai-September)

Herbst: Trockenwiese 2x jährlich mähen und Mähgut abräumen & Jungbäume kontrollieren und pflegen

Winter: Baumpflege- und Erziehungsschnitte bei Bedarf & Kontrolle auf Totholz und Sturm Schäden



Perspektive Rundsteg

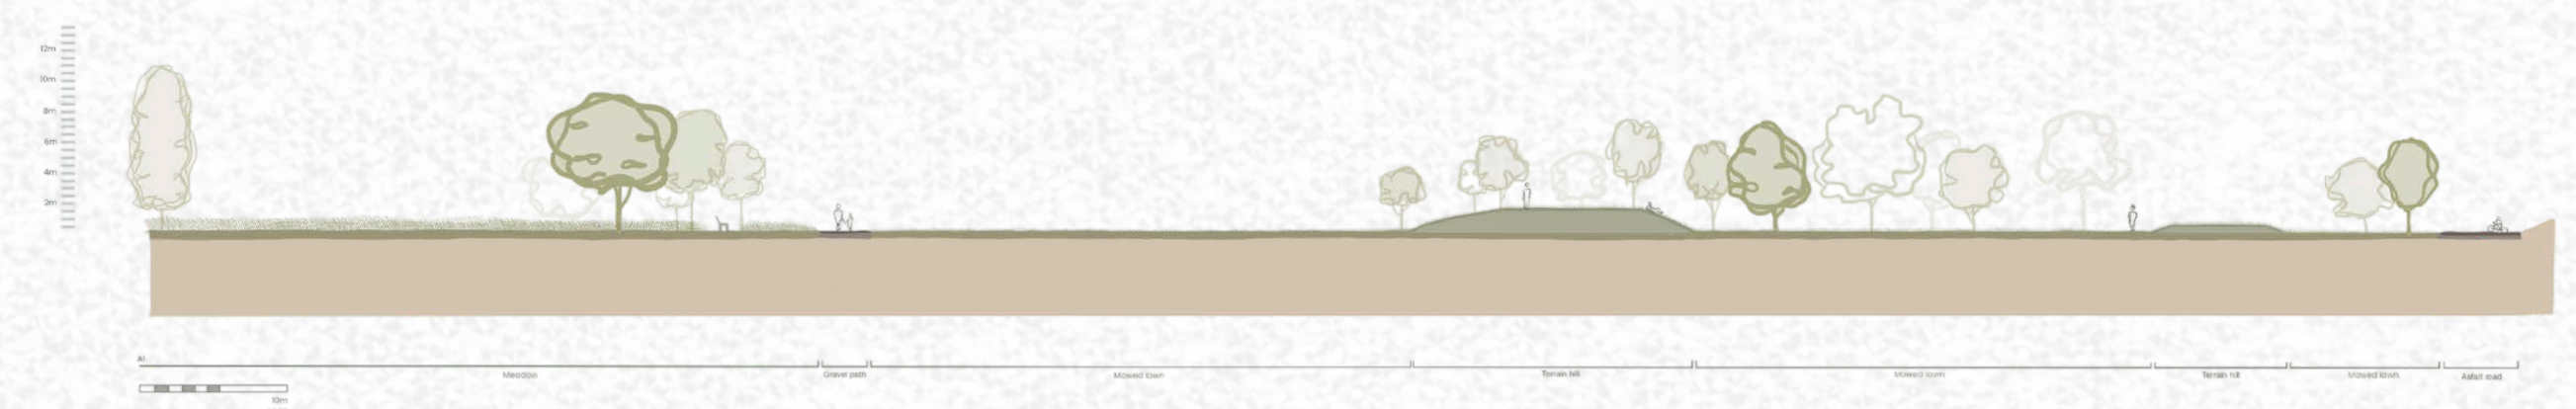

Schnitt 1:500

Grundriss 1:500



Blickrichtungen

Gezielt gesetzte Blickachsen inszenieren wechselnde Ausblicke auf den See, das Steinhaus und die umgebende Landschaft. Die Wegeführung und modellierten Hügel lenken den Blick bewusst und schaffen immer wieder neue Perspektiven.

Blickrichtungen Grundriss