

GIB ACHT!



Entwurf

Transformation eines Straßenknotens in einen Begegnungsort

Wiener Gartenstraße


Definition laut STEP 35:

- eine Länge von einem Baublock
- durchlässig für den Fuß- und Radverkehr
- Parken verboten
- Anfahrtbarkeit für Einsatzfahrzeuge, Ver- und Entsorgungsdienste werden ermöglicht.
- Begrünungsgrad von mind. 40 %
- Überschirmungsgrad von mind. 60 %

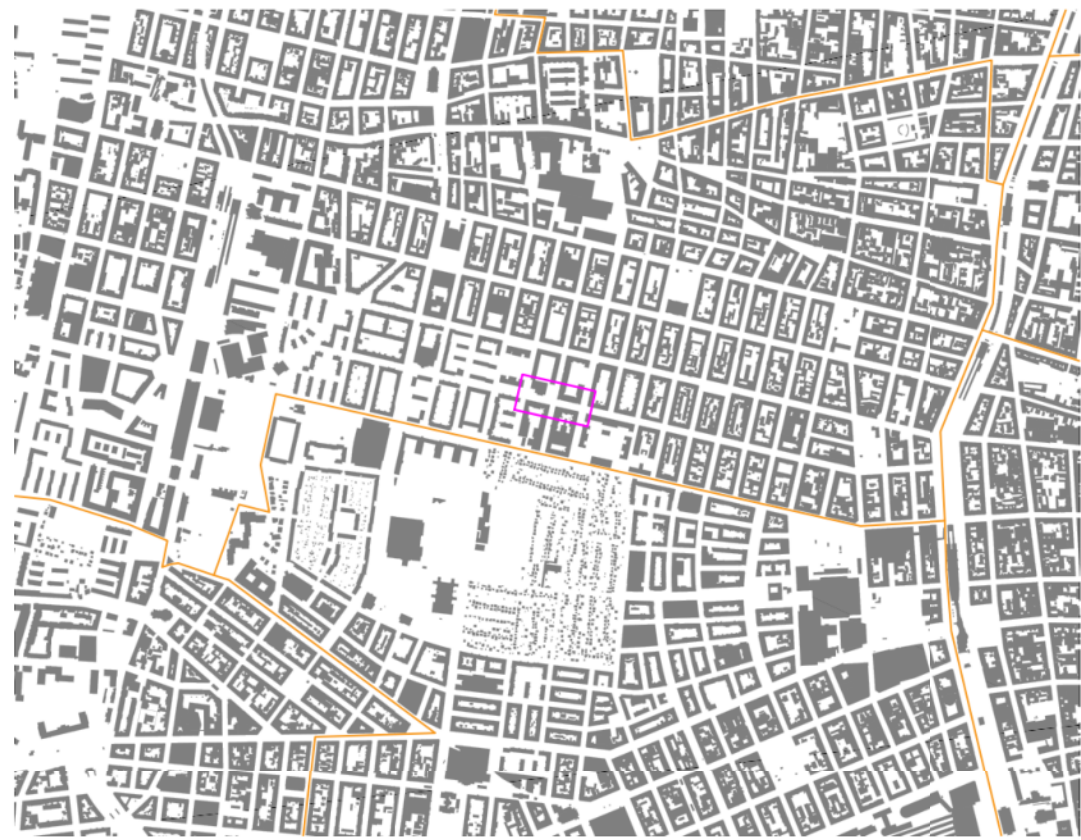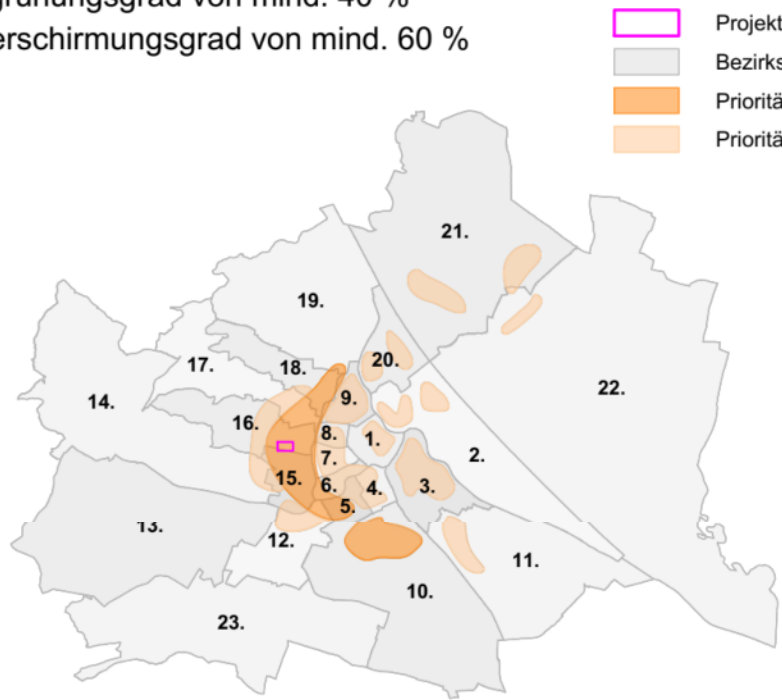


Städtebauliche Neuordnung

1:5.000

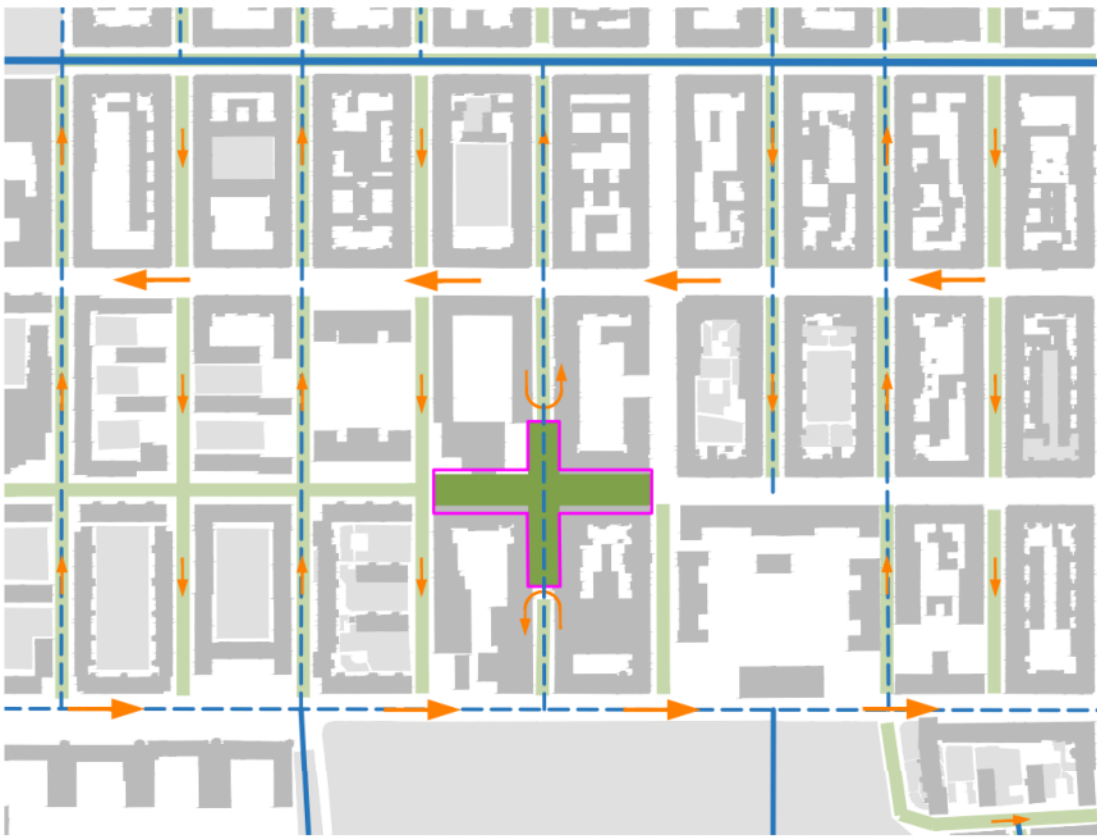


Inspiration

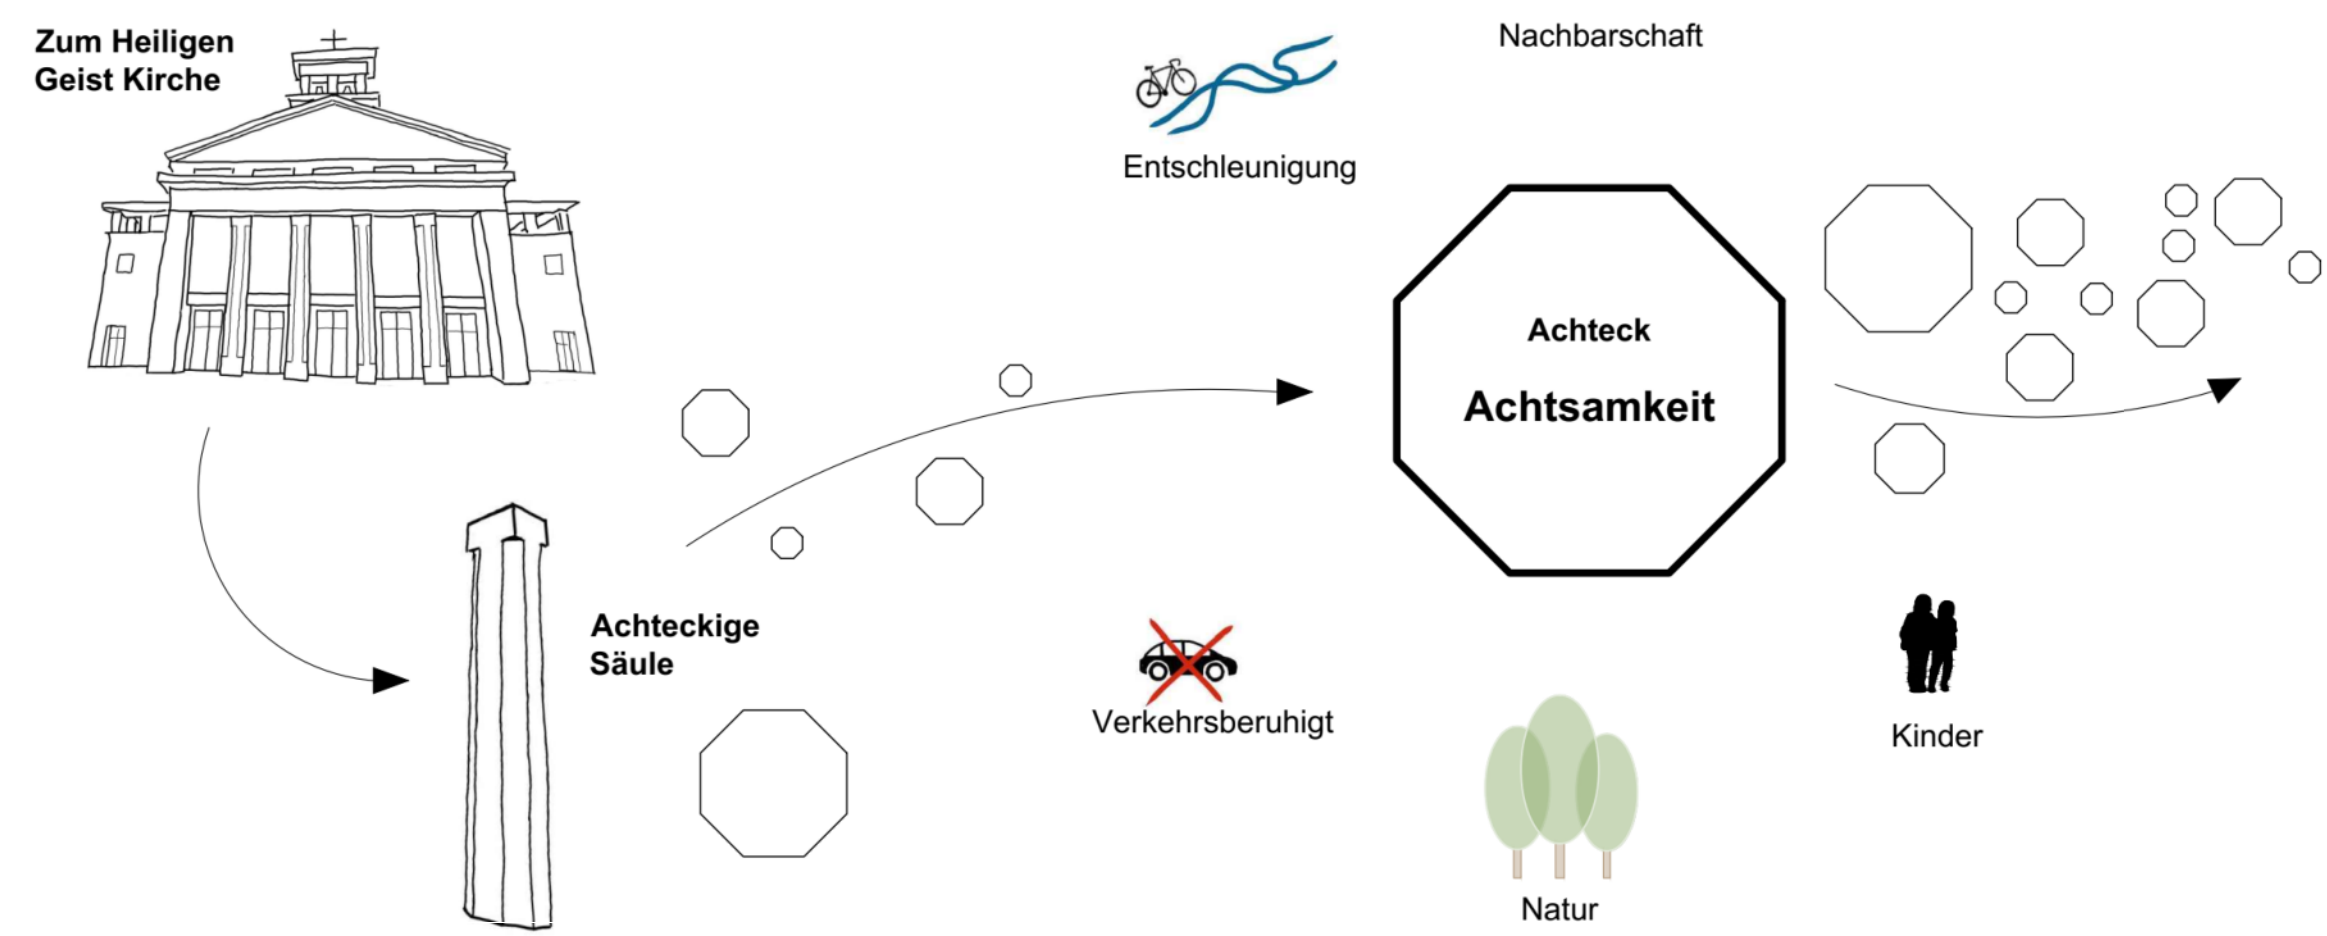


Konzept

1:1.000

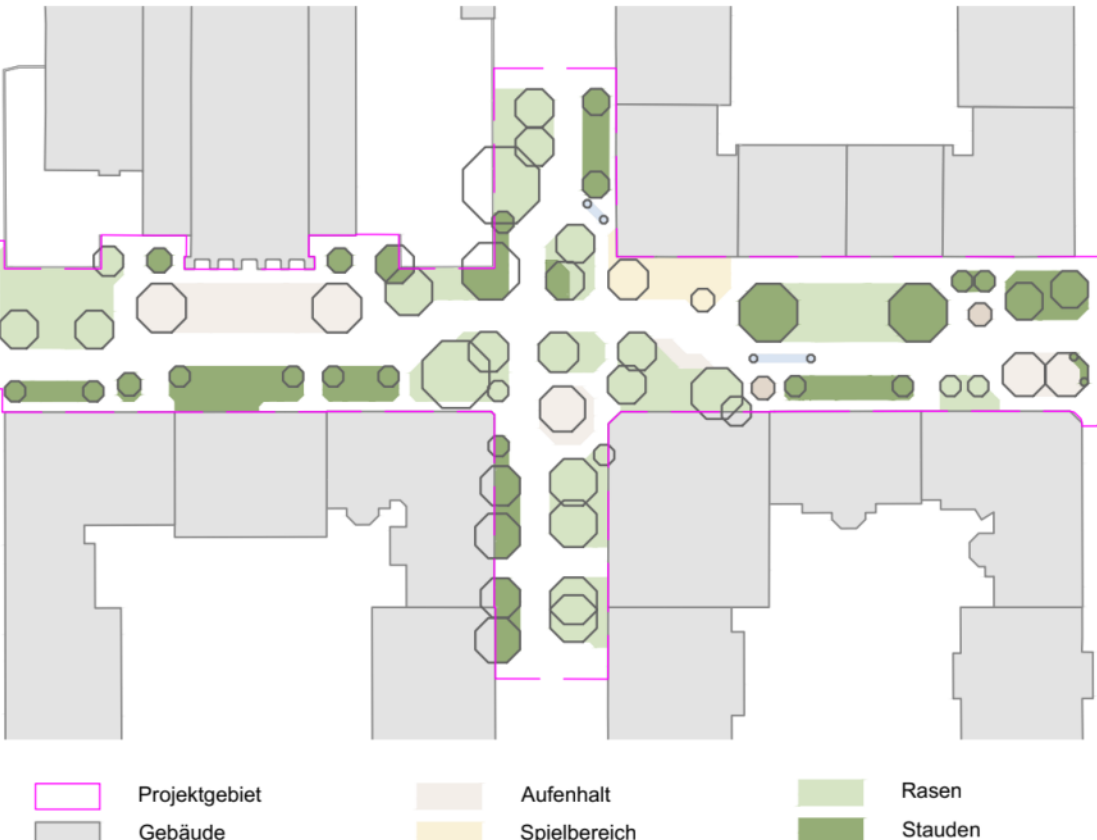


Begrünungsgrad ca. 37%

1:1.000

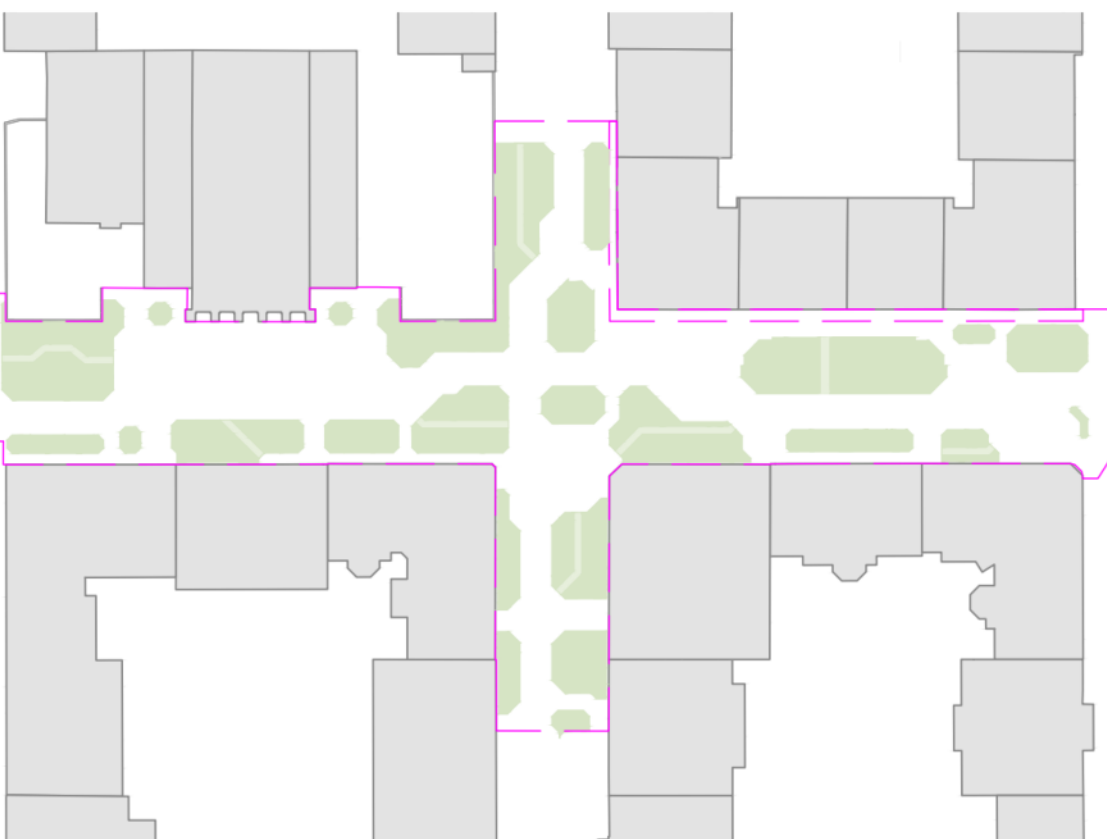


Überschirmung ca. 62%

1:1.000

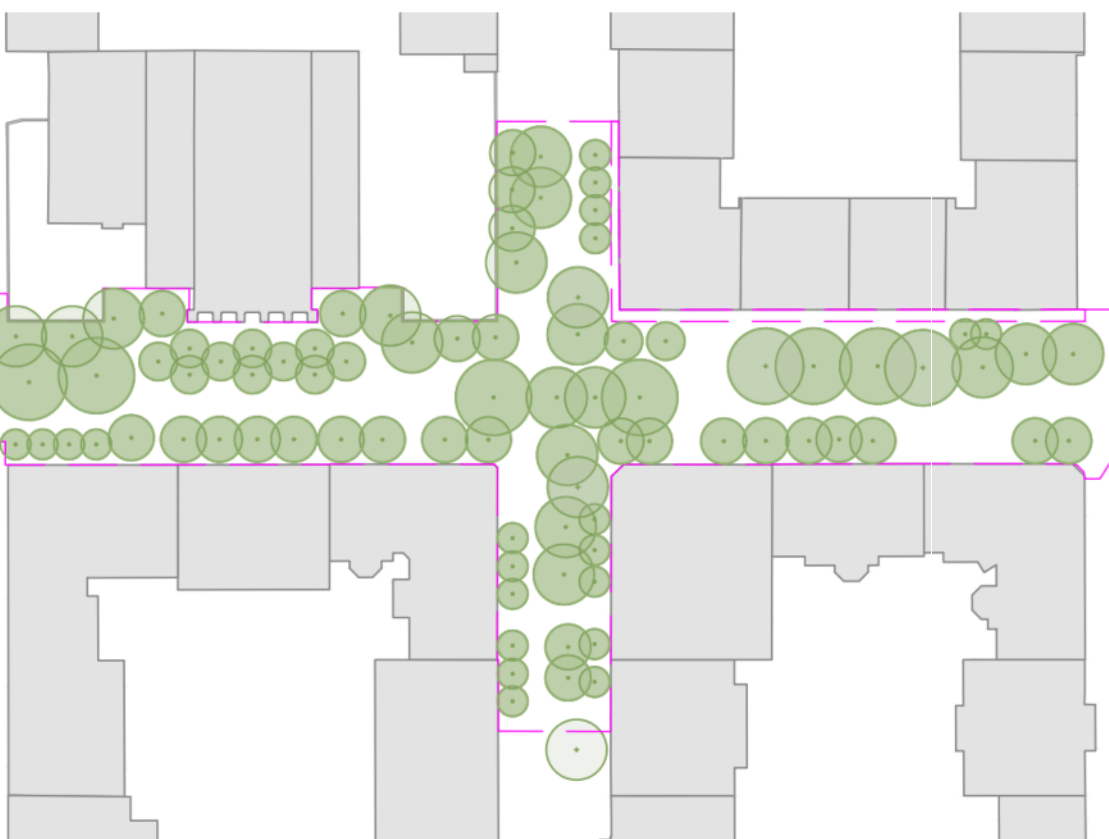

Erschließung

1:1.000

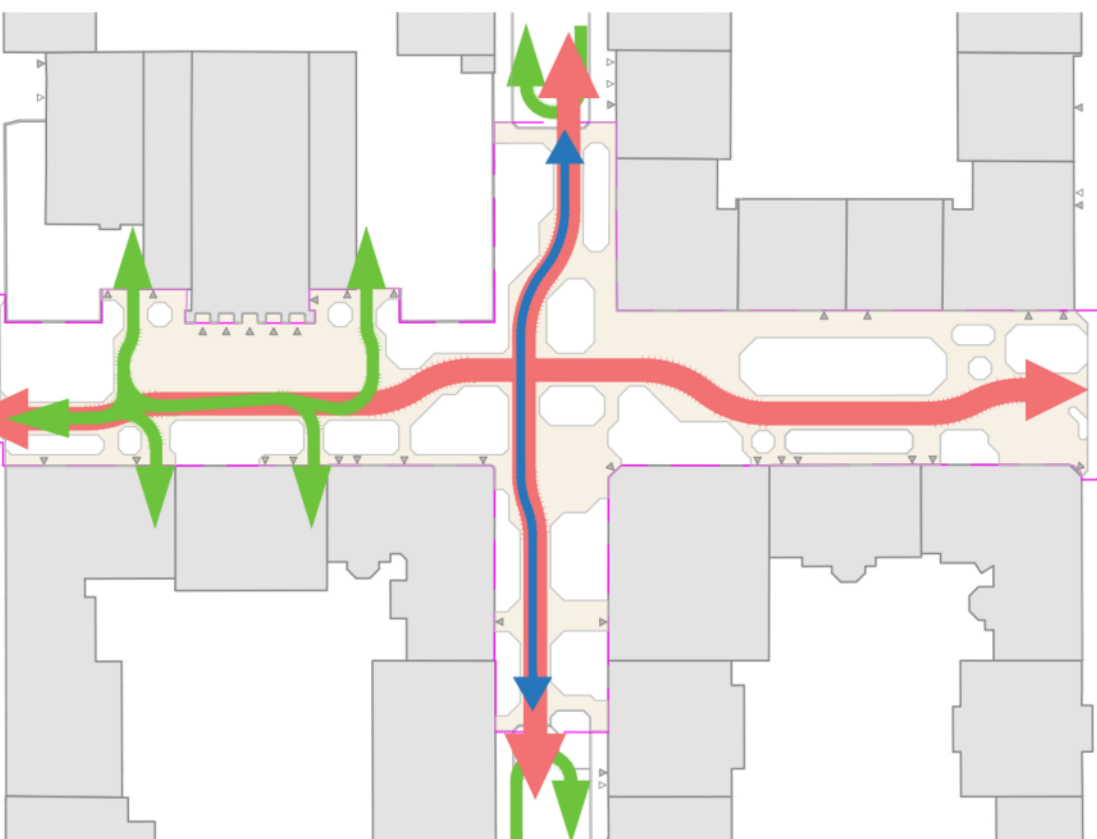

Planungsumgriff
Zusatzfläche unter Balkon
ca. 3880m² (100%)
ca. 125m²

Wiener Gartenstraßen

Begrünung:
Überschirmung:

STEP 35
min. 1552m²
min. 2328m²

Planung
ca. 1425m²
ca. 2419m²

Material und Farbkonzept




GRUNDRISS 1:250



SCHNITT B 1:250



SCHNITT A 1:250

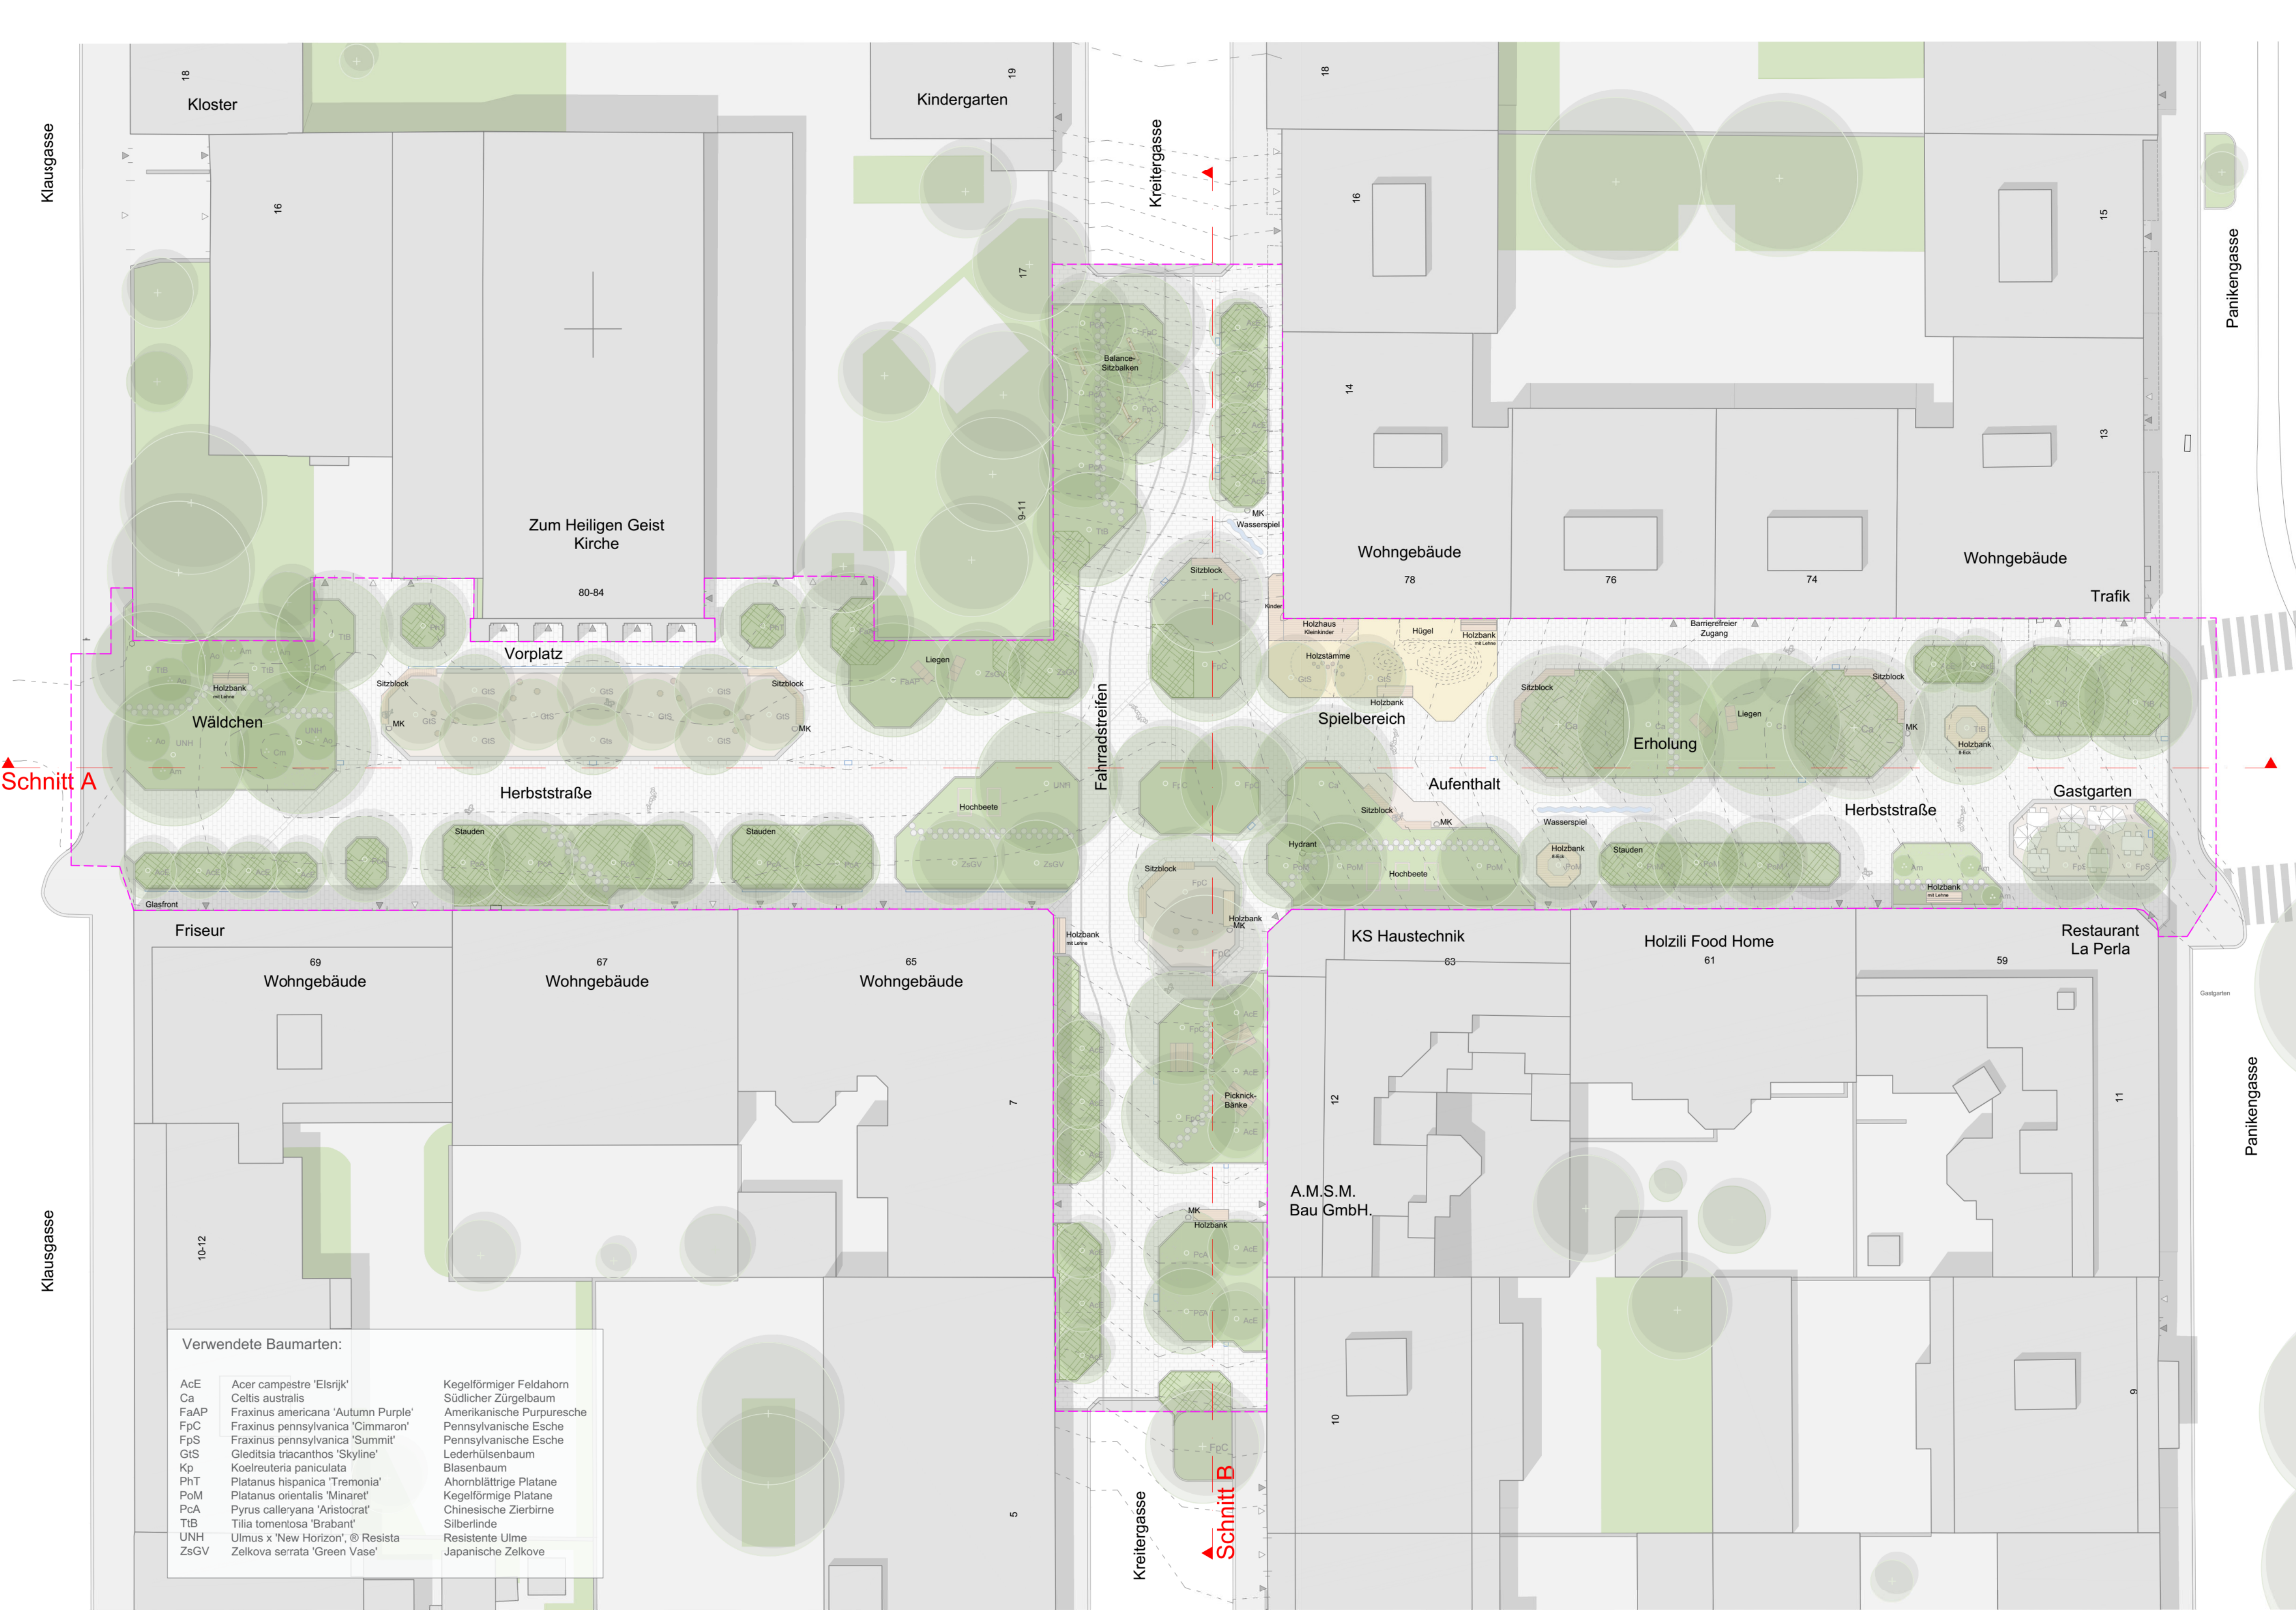


VISUALISIERUNG


Ausführung




HÖHENPLANUNG / ENTWÄSSERUNG
1:300

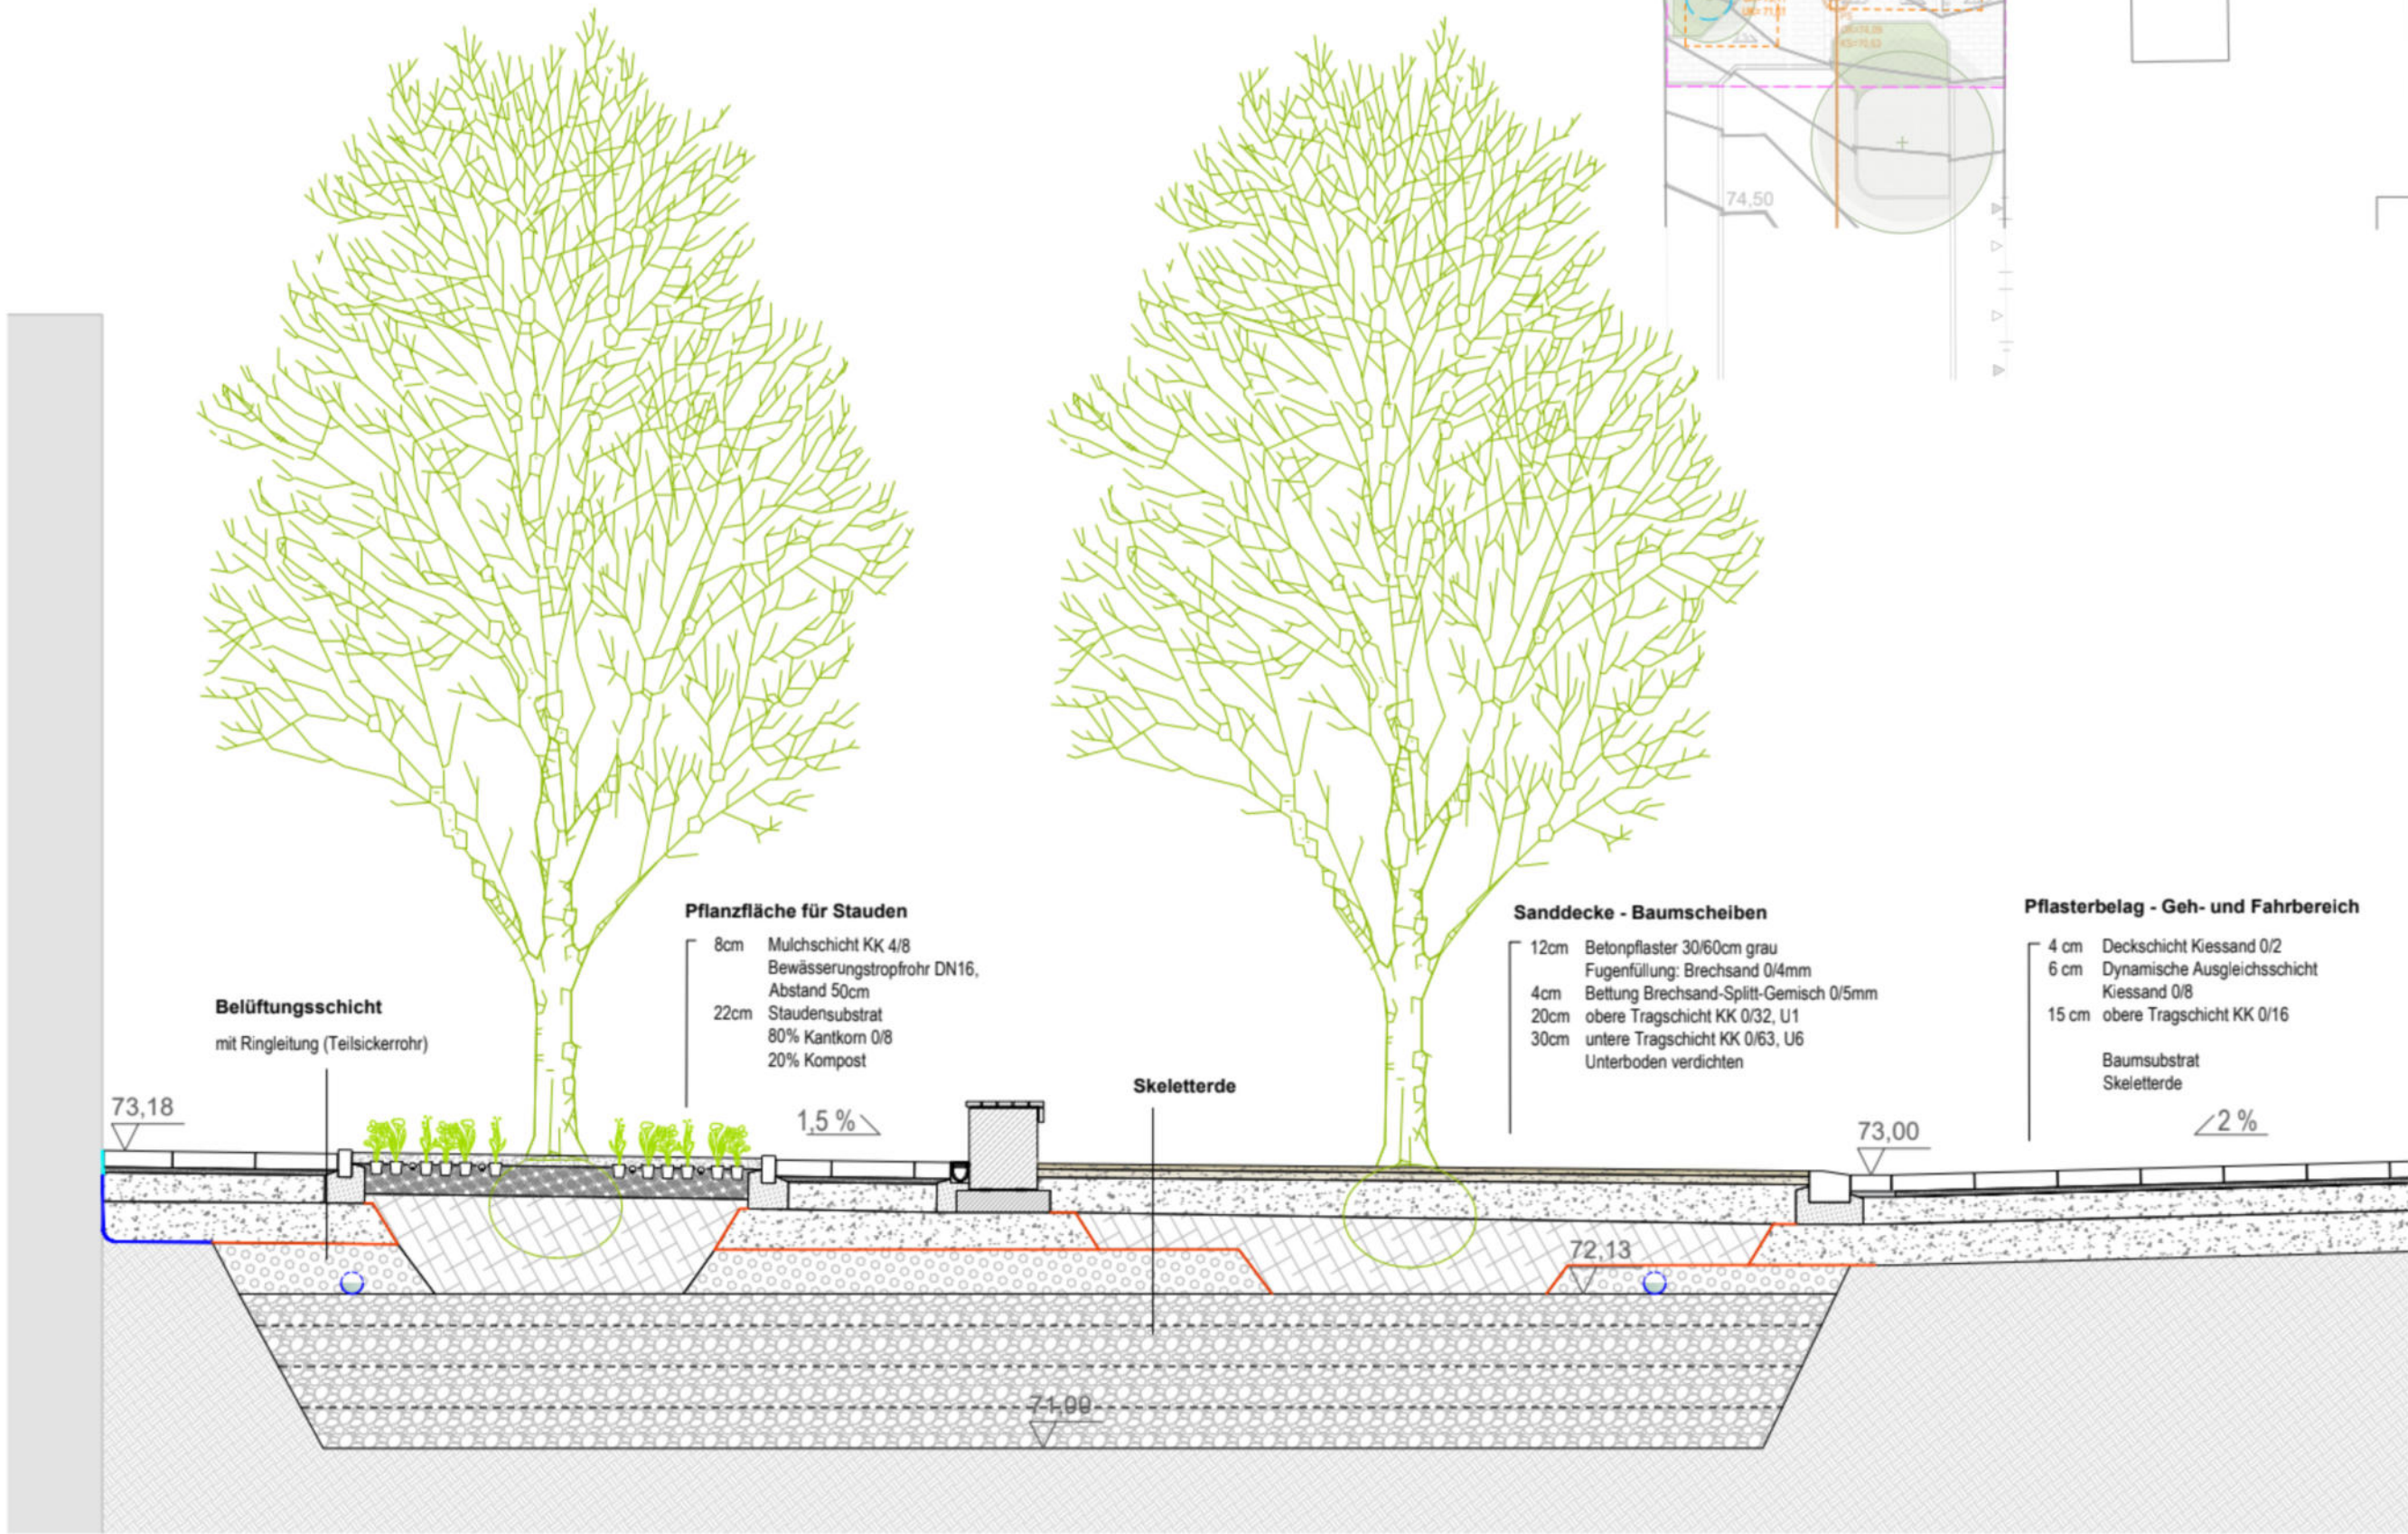

SCHNITT C 1:50

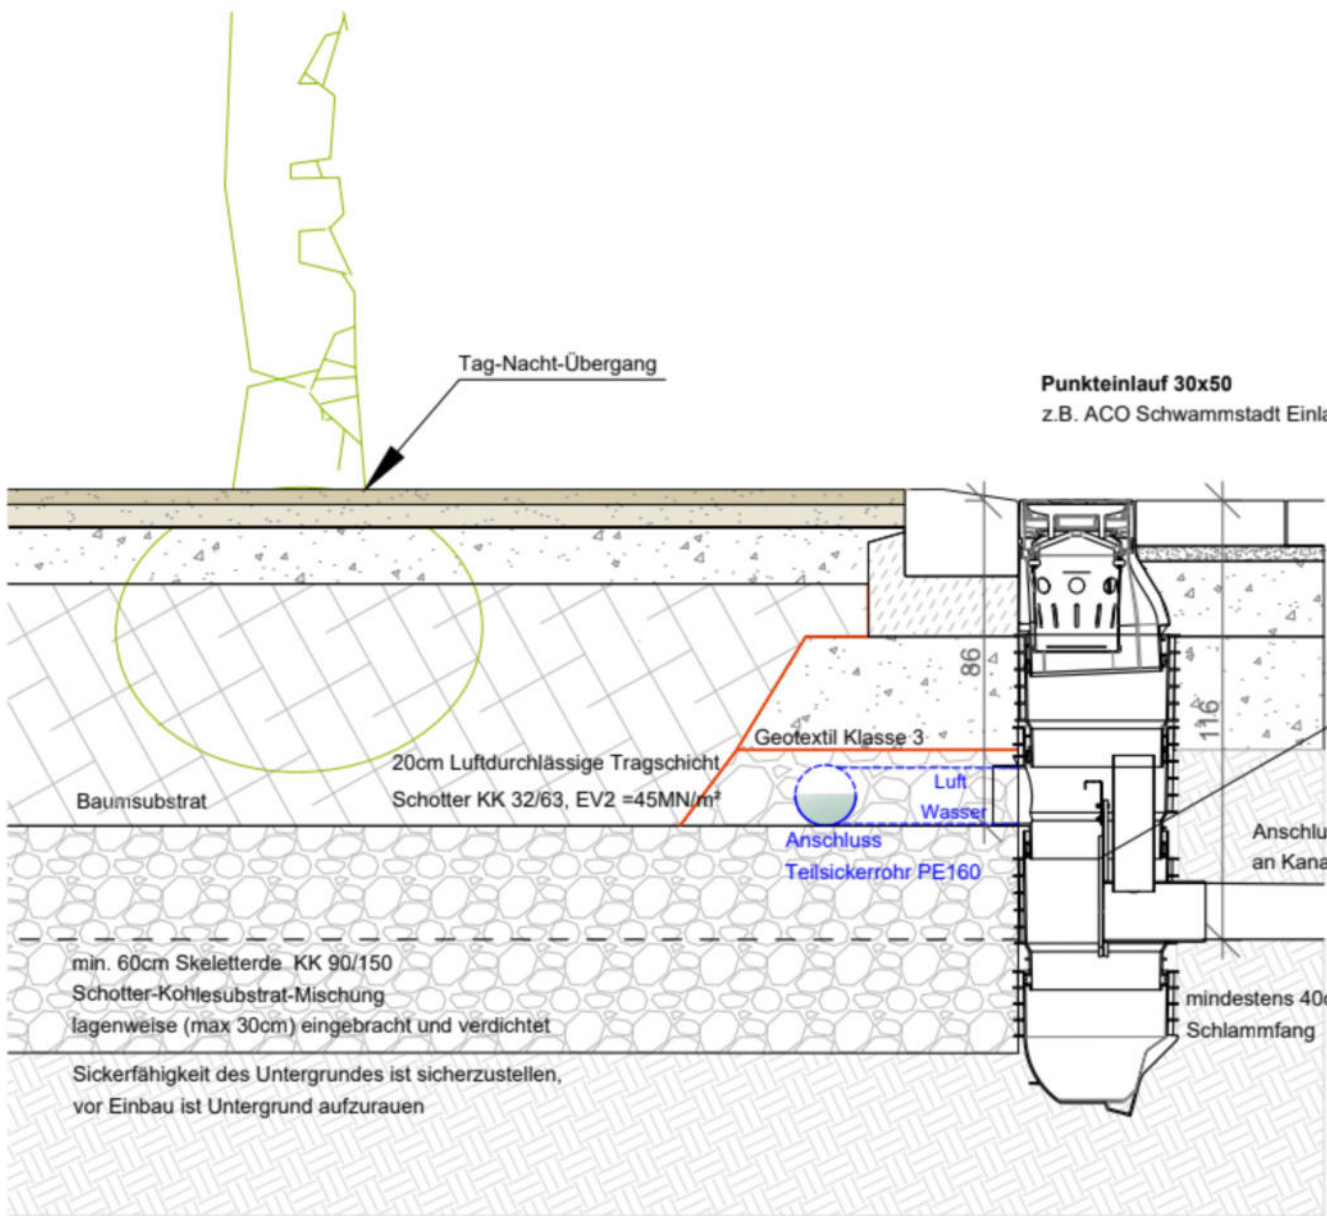


DETAIL 1:20

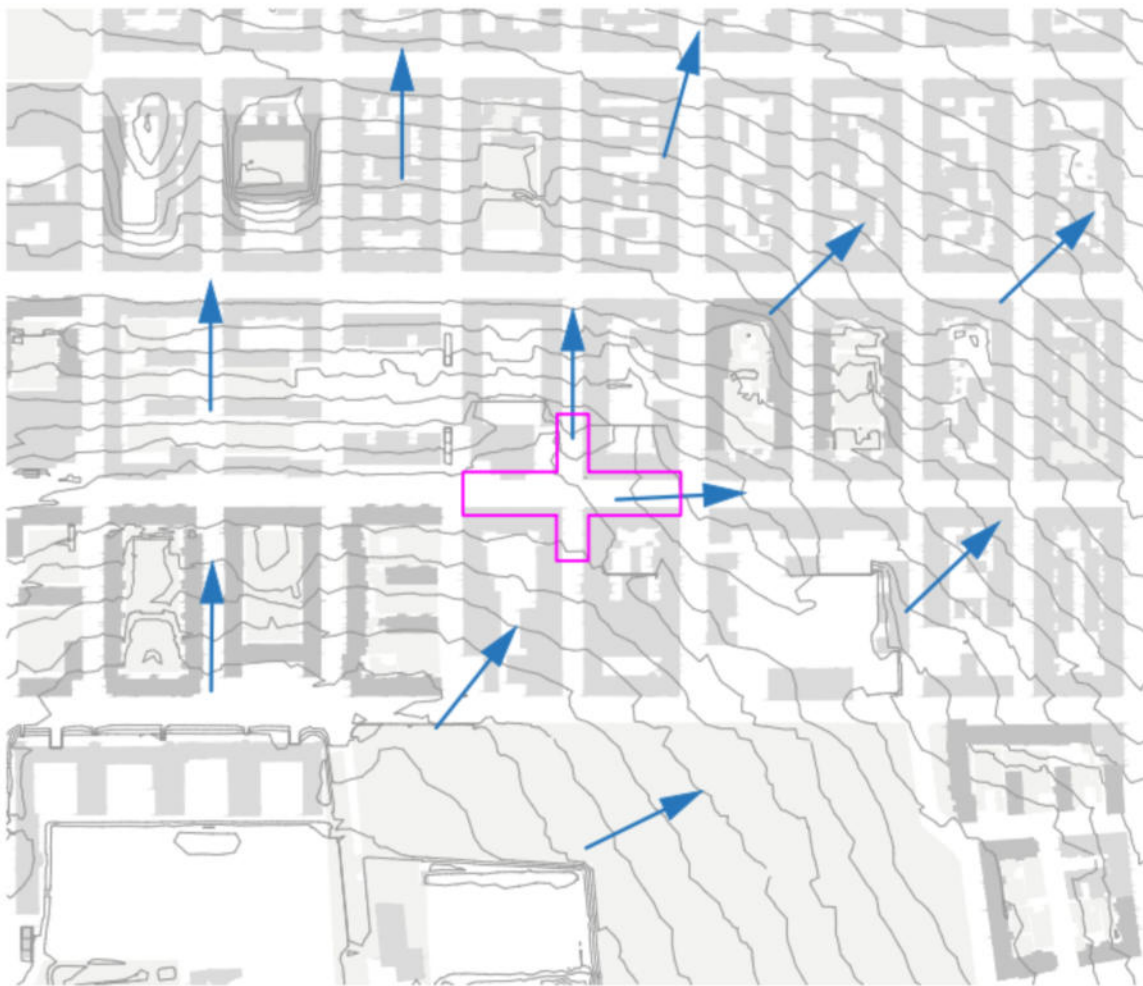

Bestandshöhen 1:5.000

Fließrichtung
Höhengichtlinien 1m

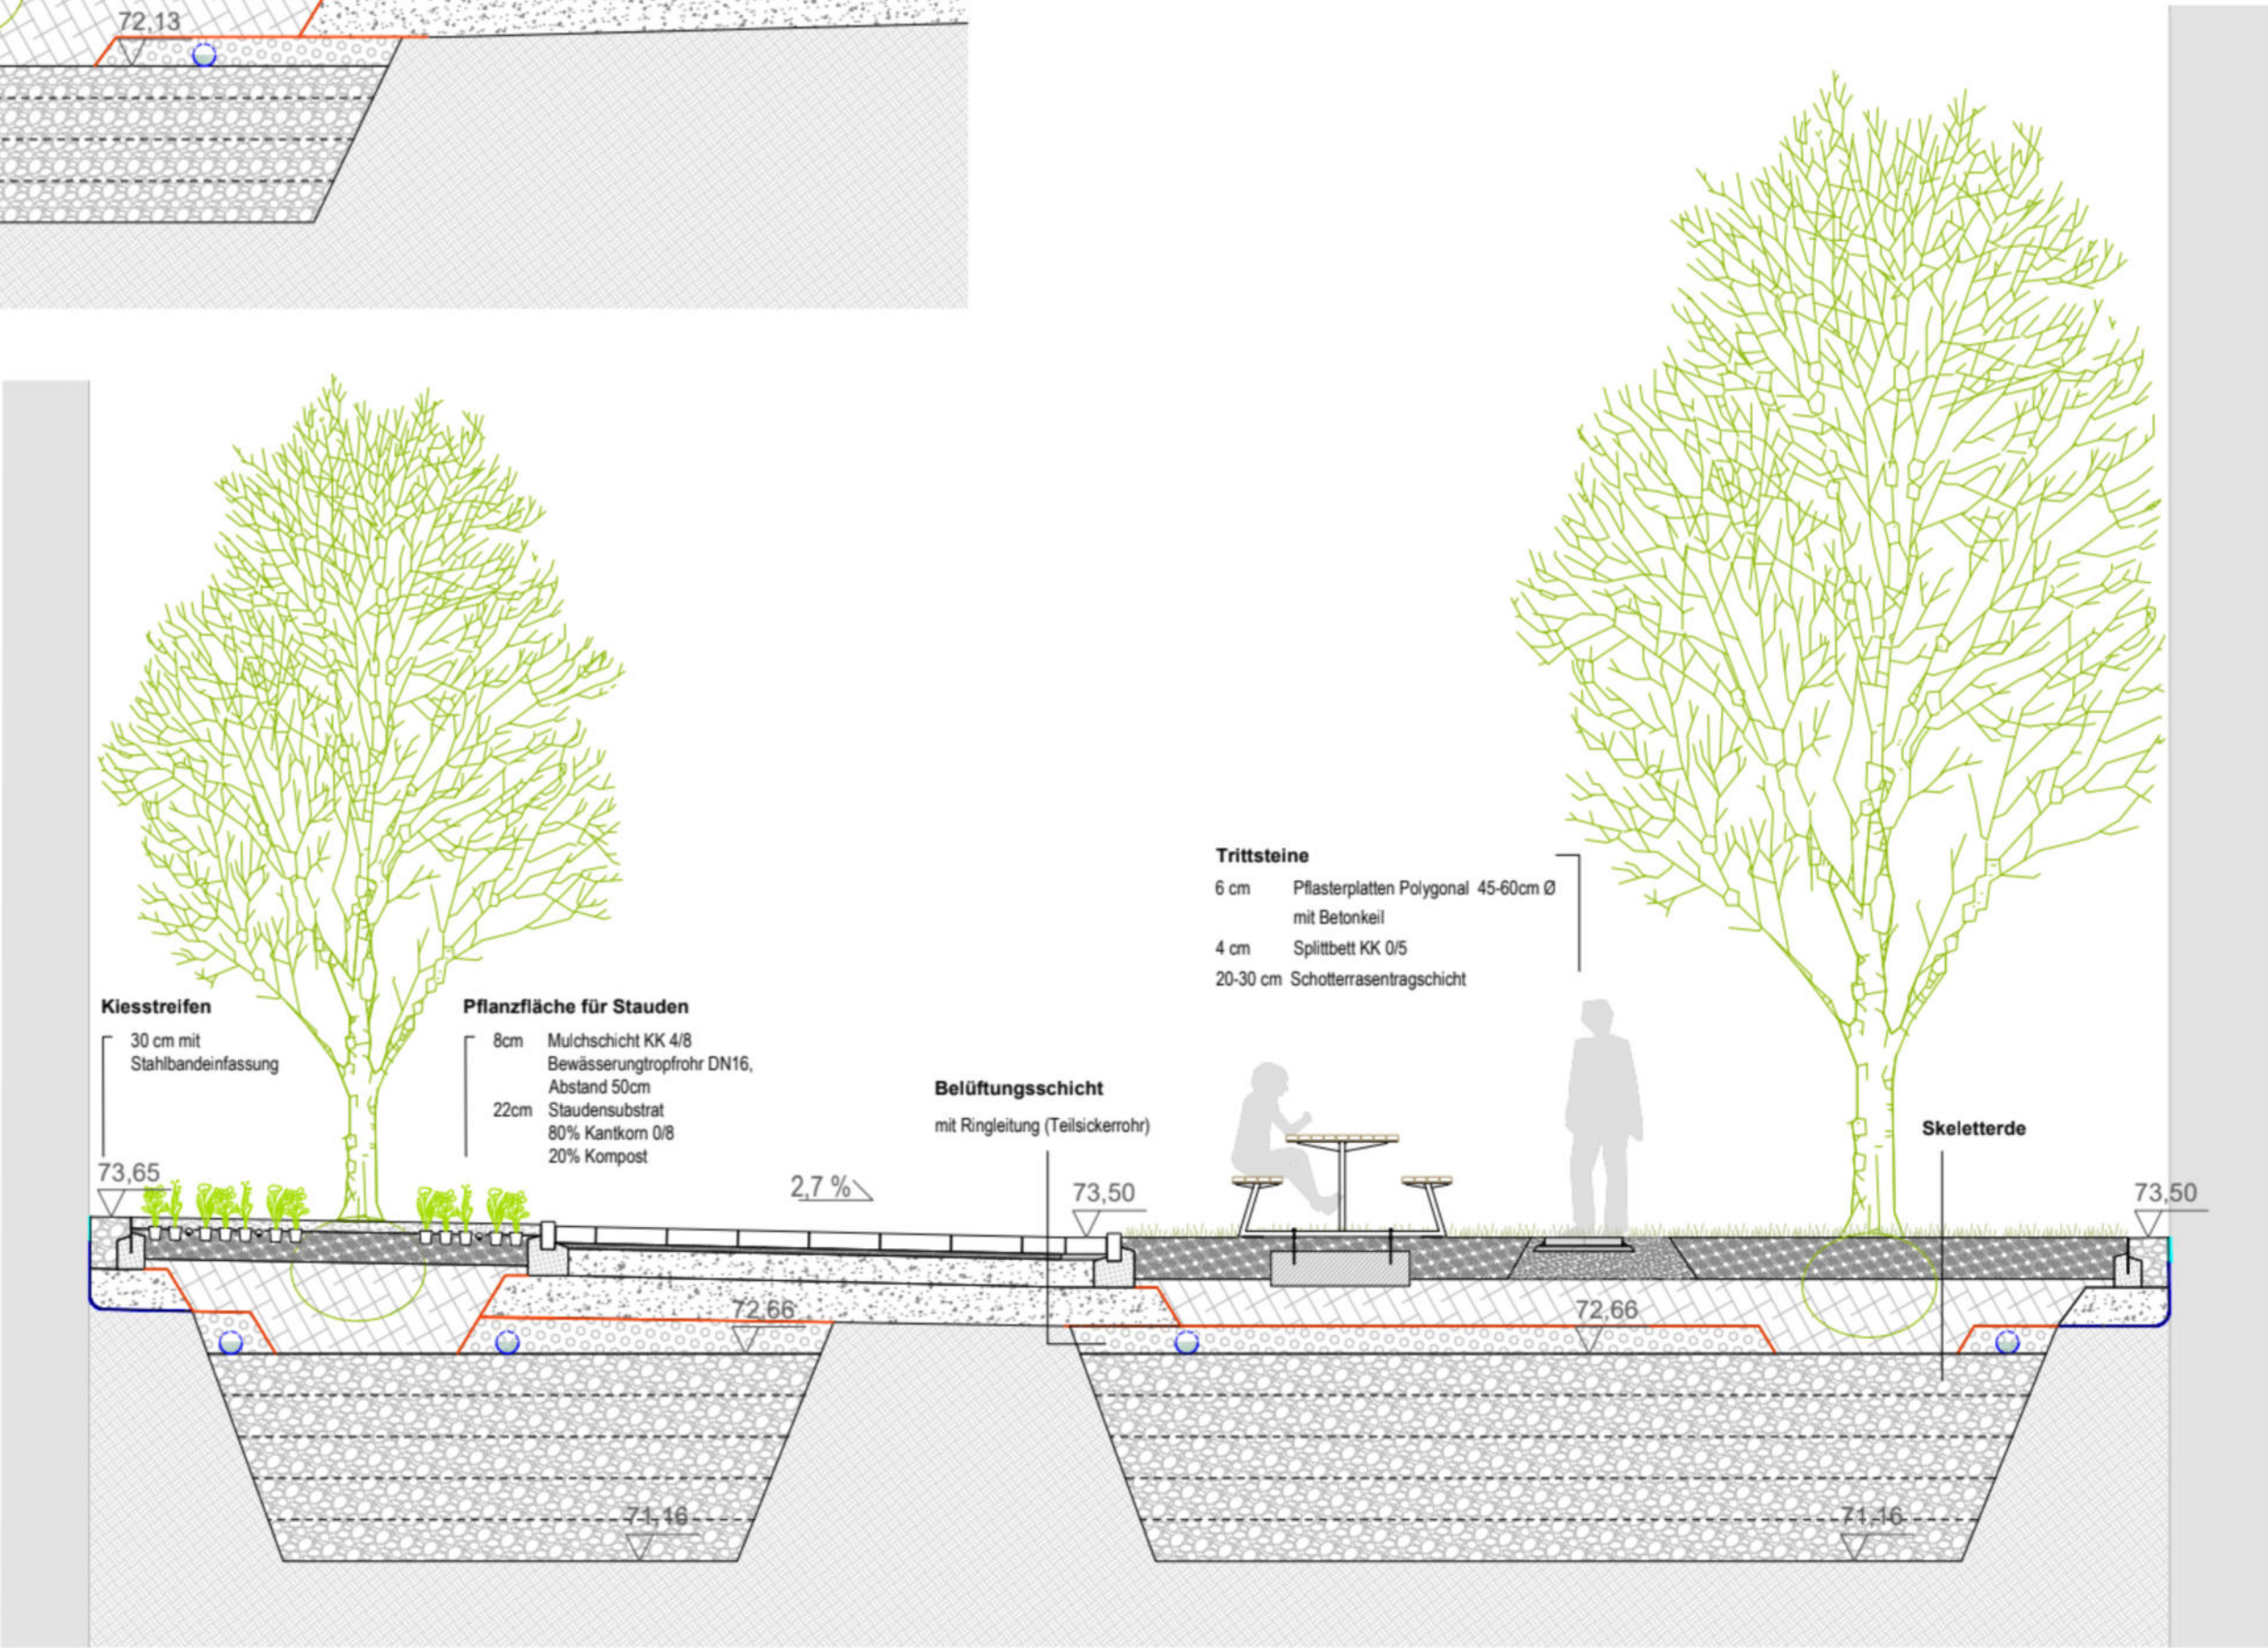

SCHNITT D 1:50