




Urban Sponge

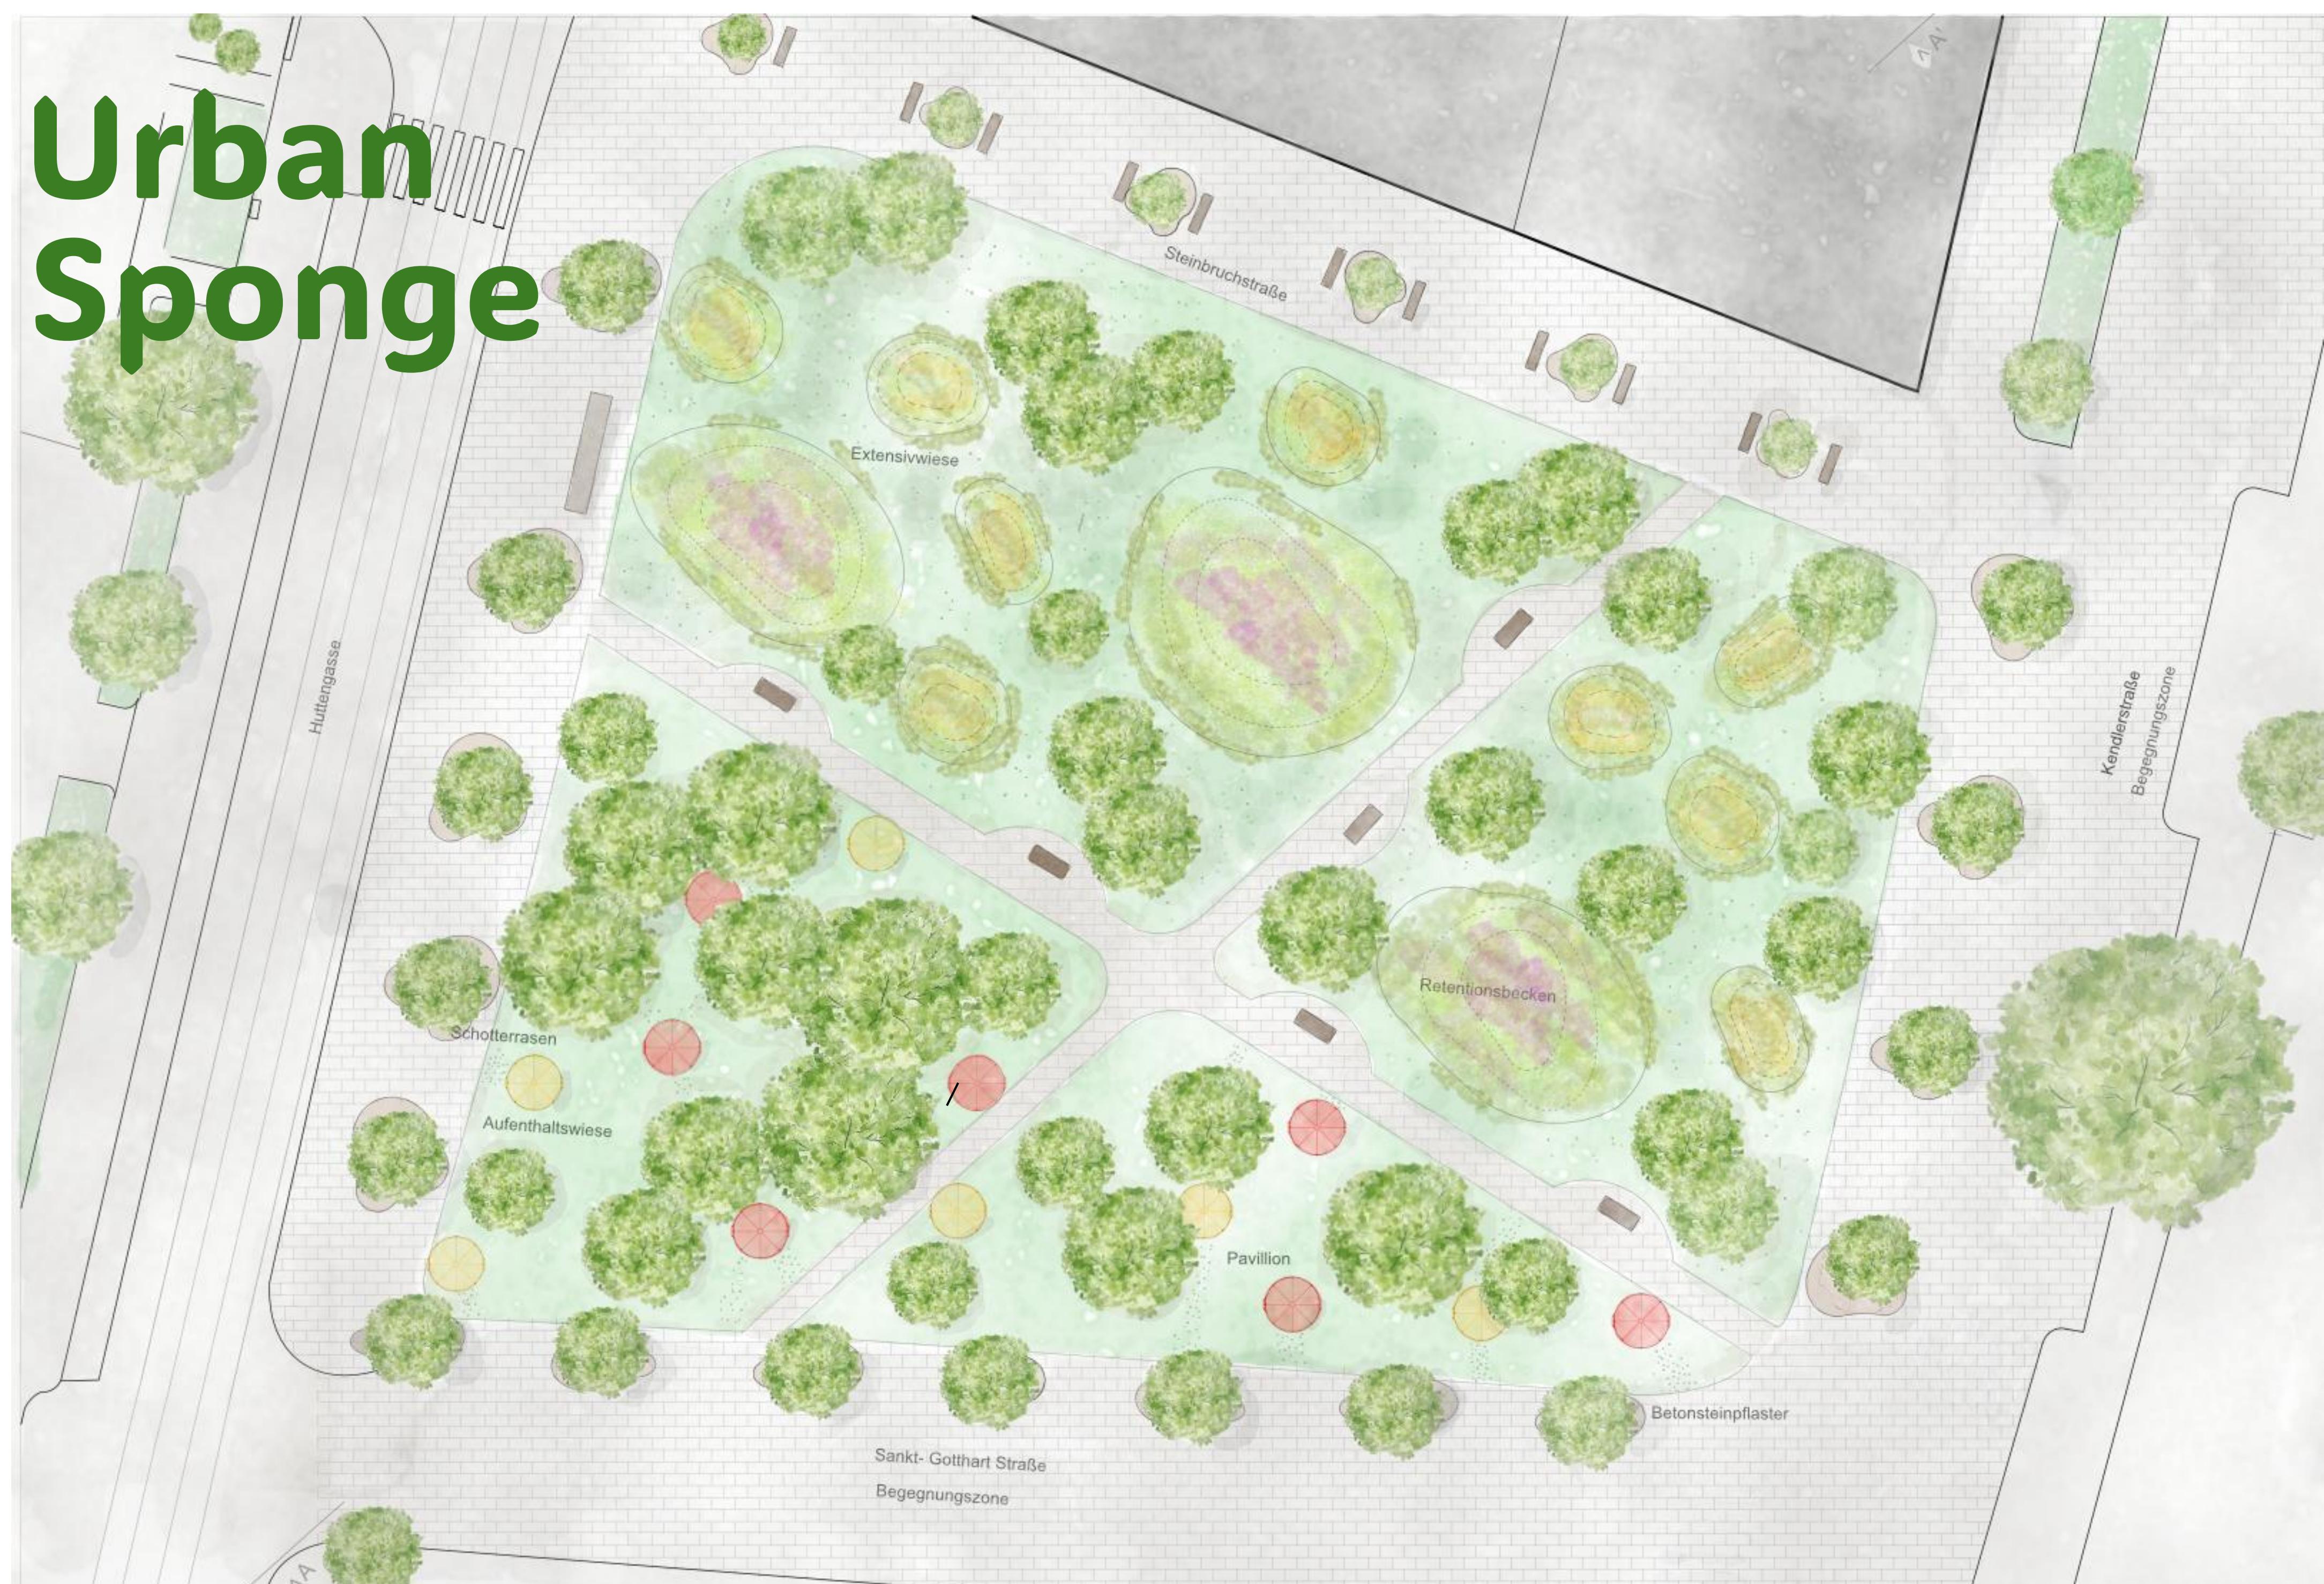


Mit dem neuen Park entsteht ein zukunftsorientierter Freiraum, der ökologische Leistungsfähigkeit und hohe Aufenthaltsqualität miteinander verbindet. Der nördliche Teil ist als naturnahe Regenerationsfläche ausgelegt und dient dem Regenwassermanagement. Mehrere Retentionsbecken speichern Niederschlagswasser, entlasten das städtische Kanalsystem und schaffen vielfältige Lebensräume. Die offene Struktur dieser Naturzone lädt zum Beobachten und Erleben jahreszeitlicher Veränderungen ein, ohne intensiv genutzt zu werden.

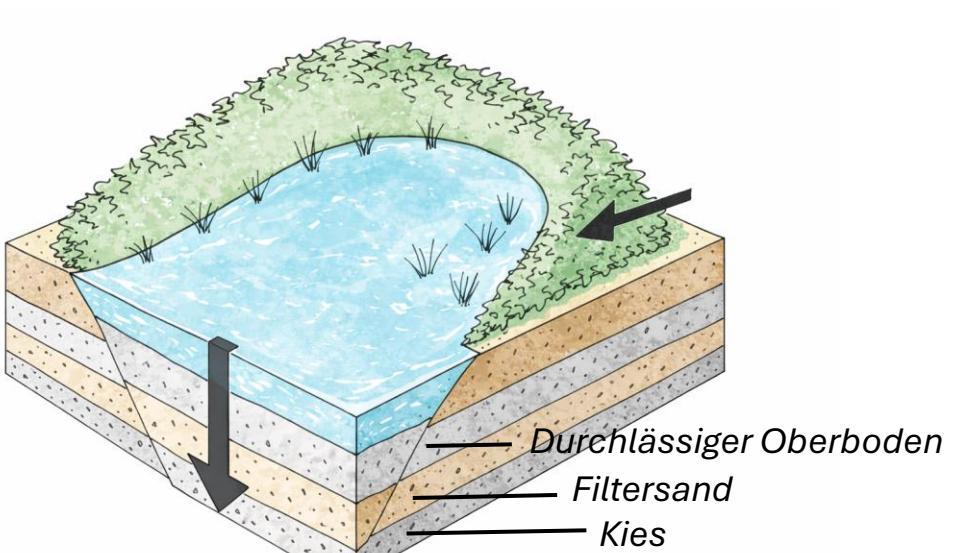

Regengarten Funktion

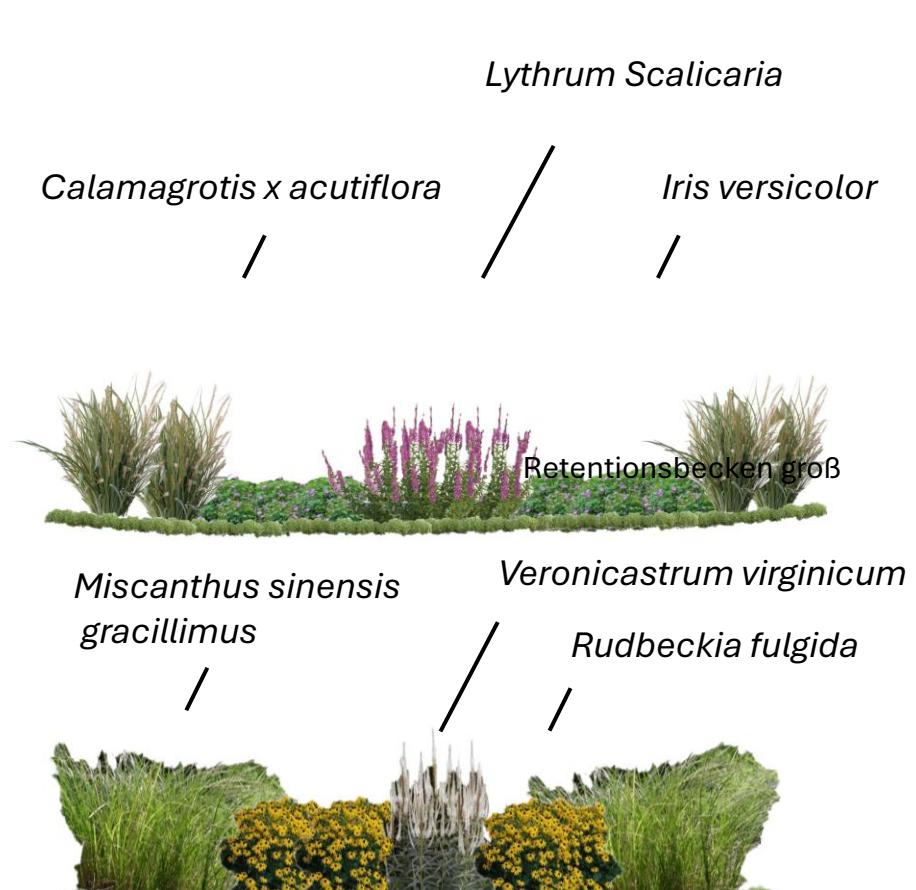

Retentionsbecken klein

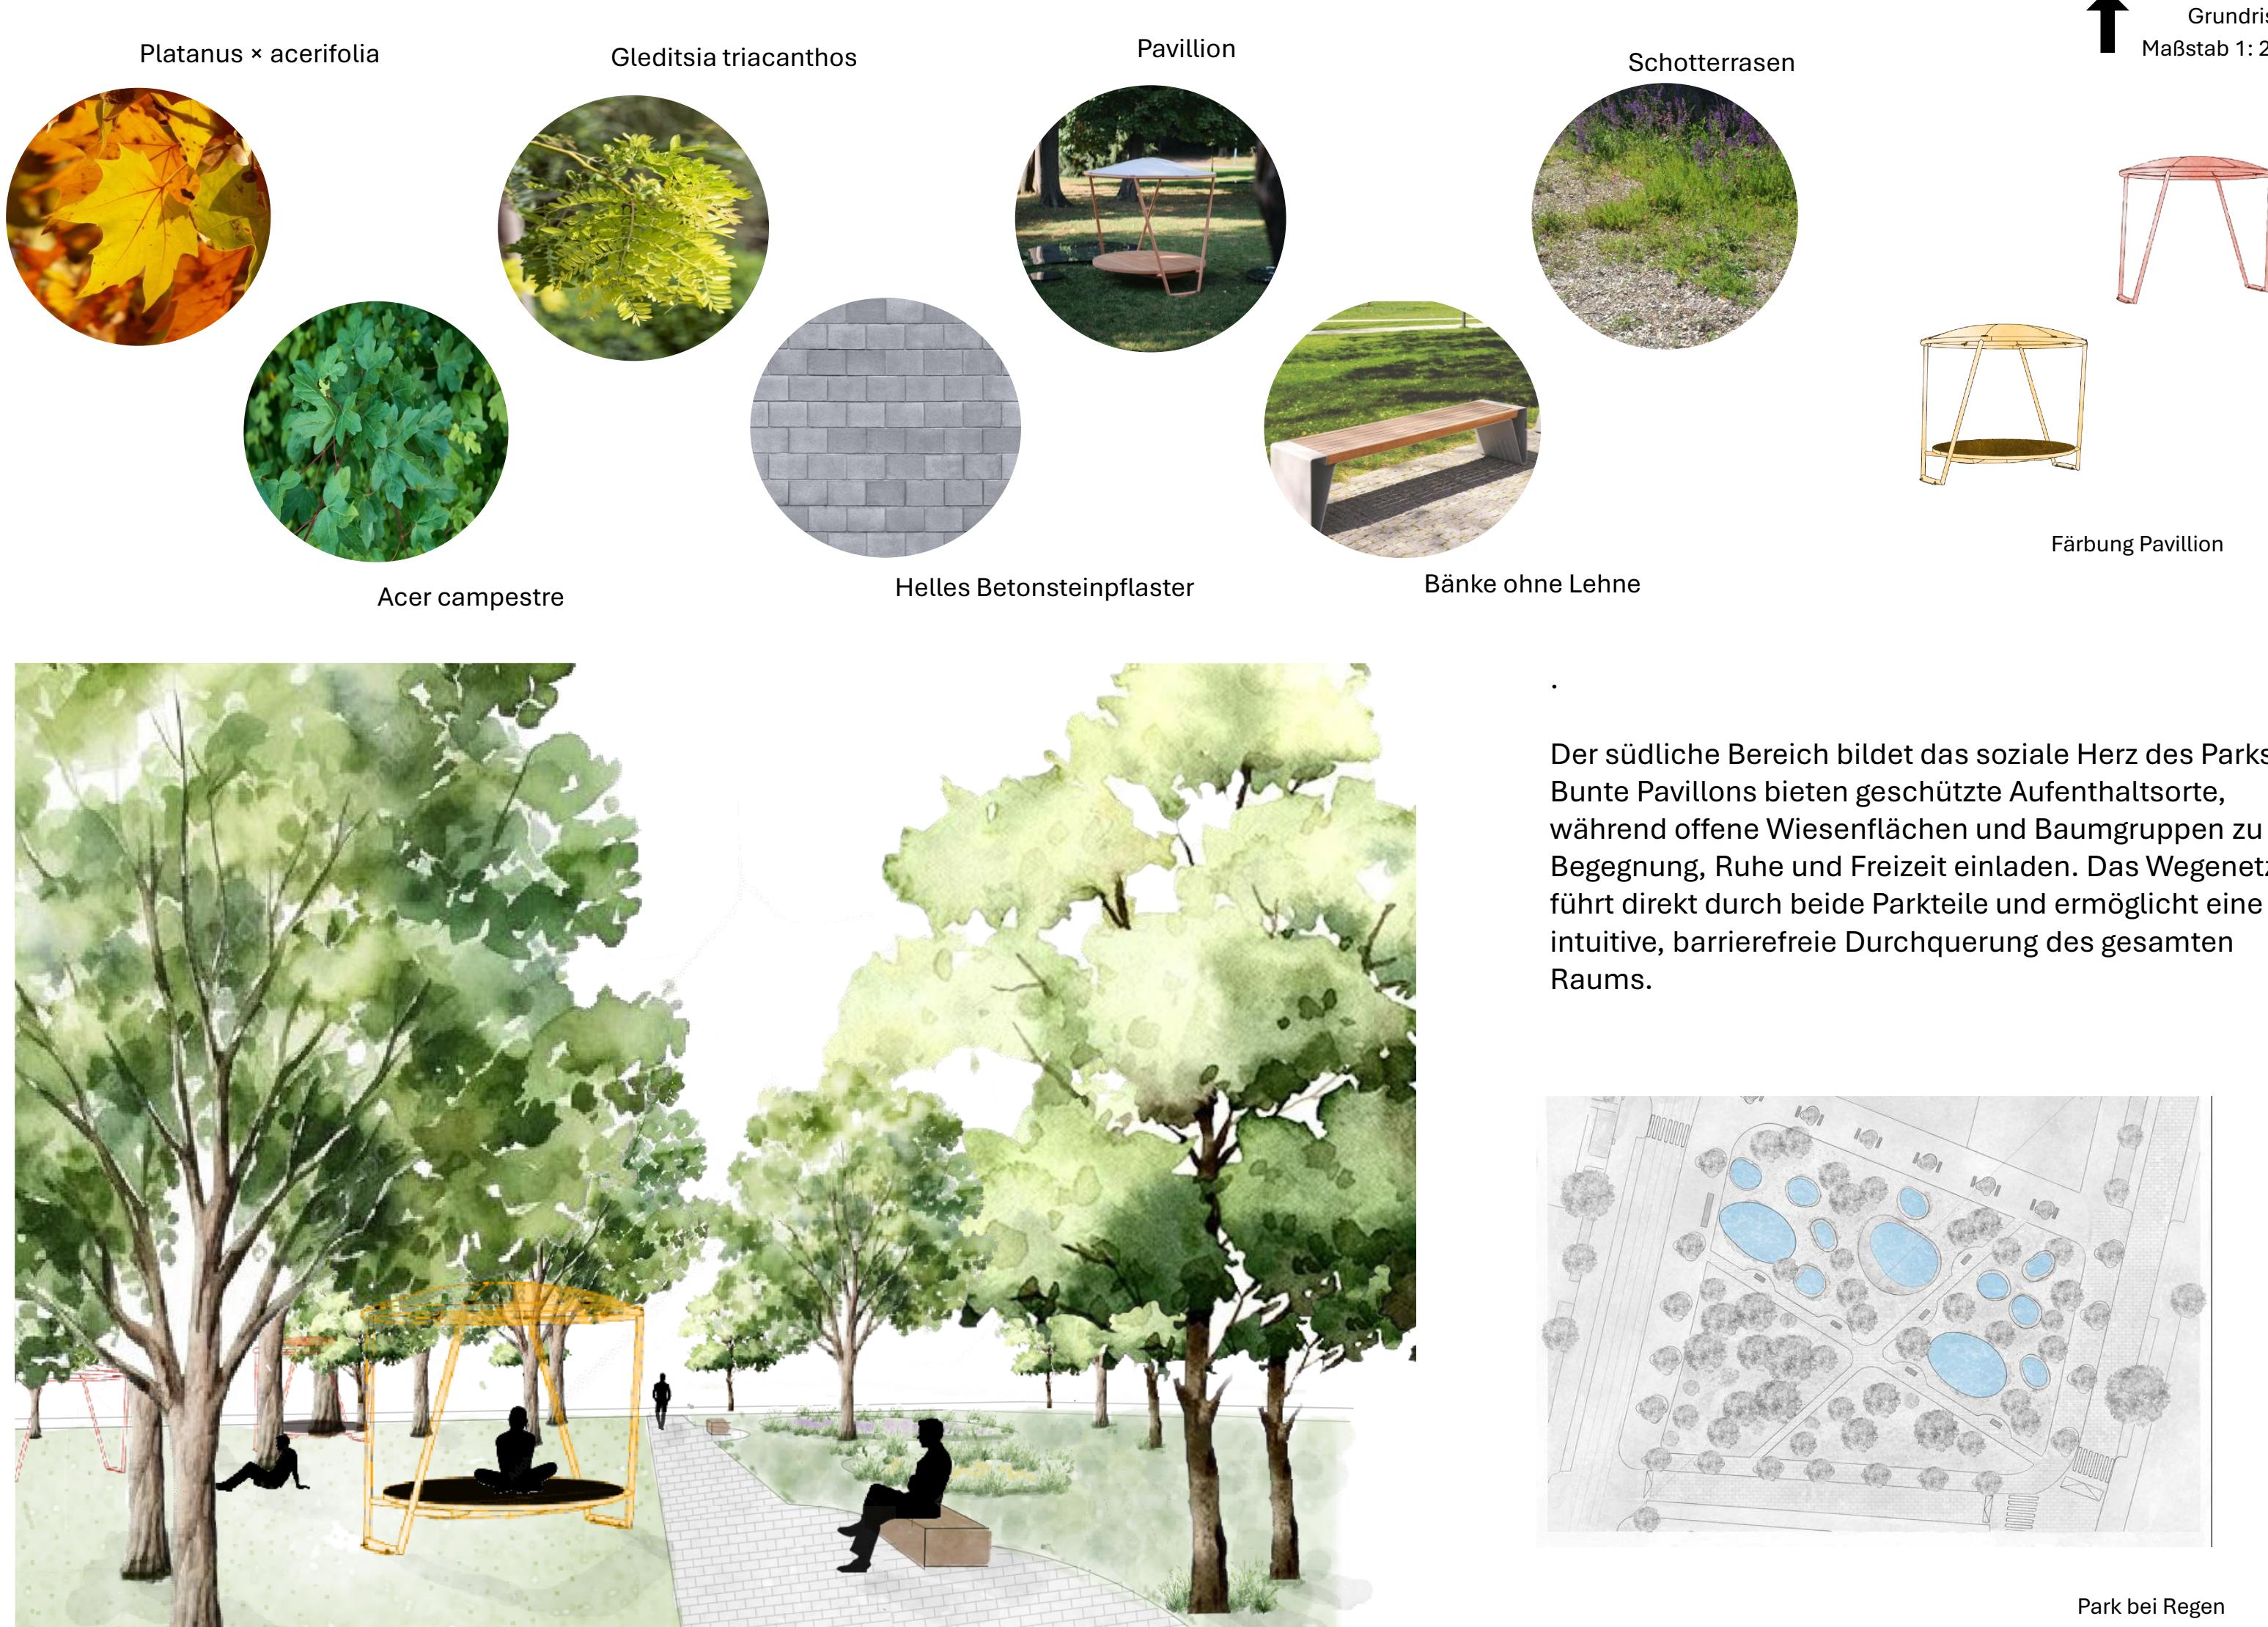

Der südliche Bereich bildet das soziale Herz des Parks. Bunte Pavillons bieten geschützte Aufenthaltsorte, während offene Wiesenflächen und Baumgruppen zu Begegnung, Ruhe und Freizeit einladen. Das Wegennetz führt direkt durch beide Parkteile und ermöglicht eine intuitive, barrierefreie Durchquerung des gesamten Raums.



Perspektive



Schnittansicht A_A'
Maßstab 1:200