


Inselpark

Der Entwurf Inselpark zeigt eine landschaftsarchitektonische Umgestaltung des Kendlerparks im 15. Gemeindebezirk. Ziel des Konzepts ist es, einen ruhigen, naturnahen Park im dichten städtischen Umfeld zu schaffen.

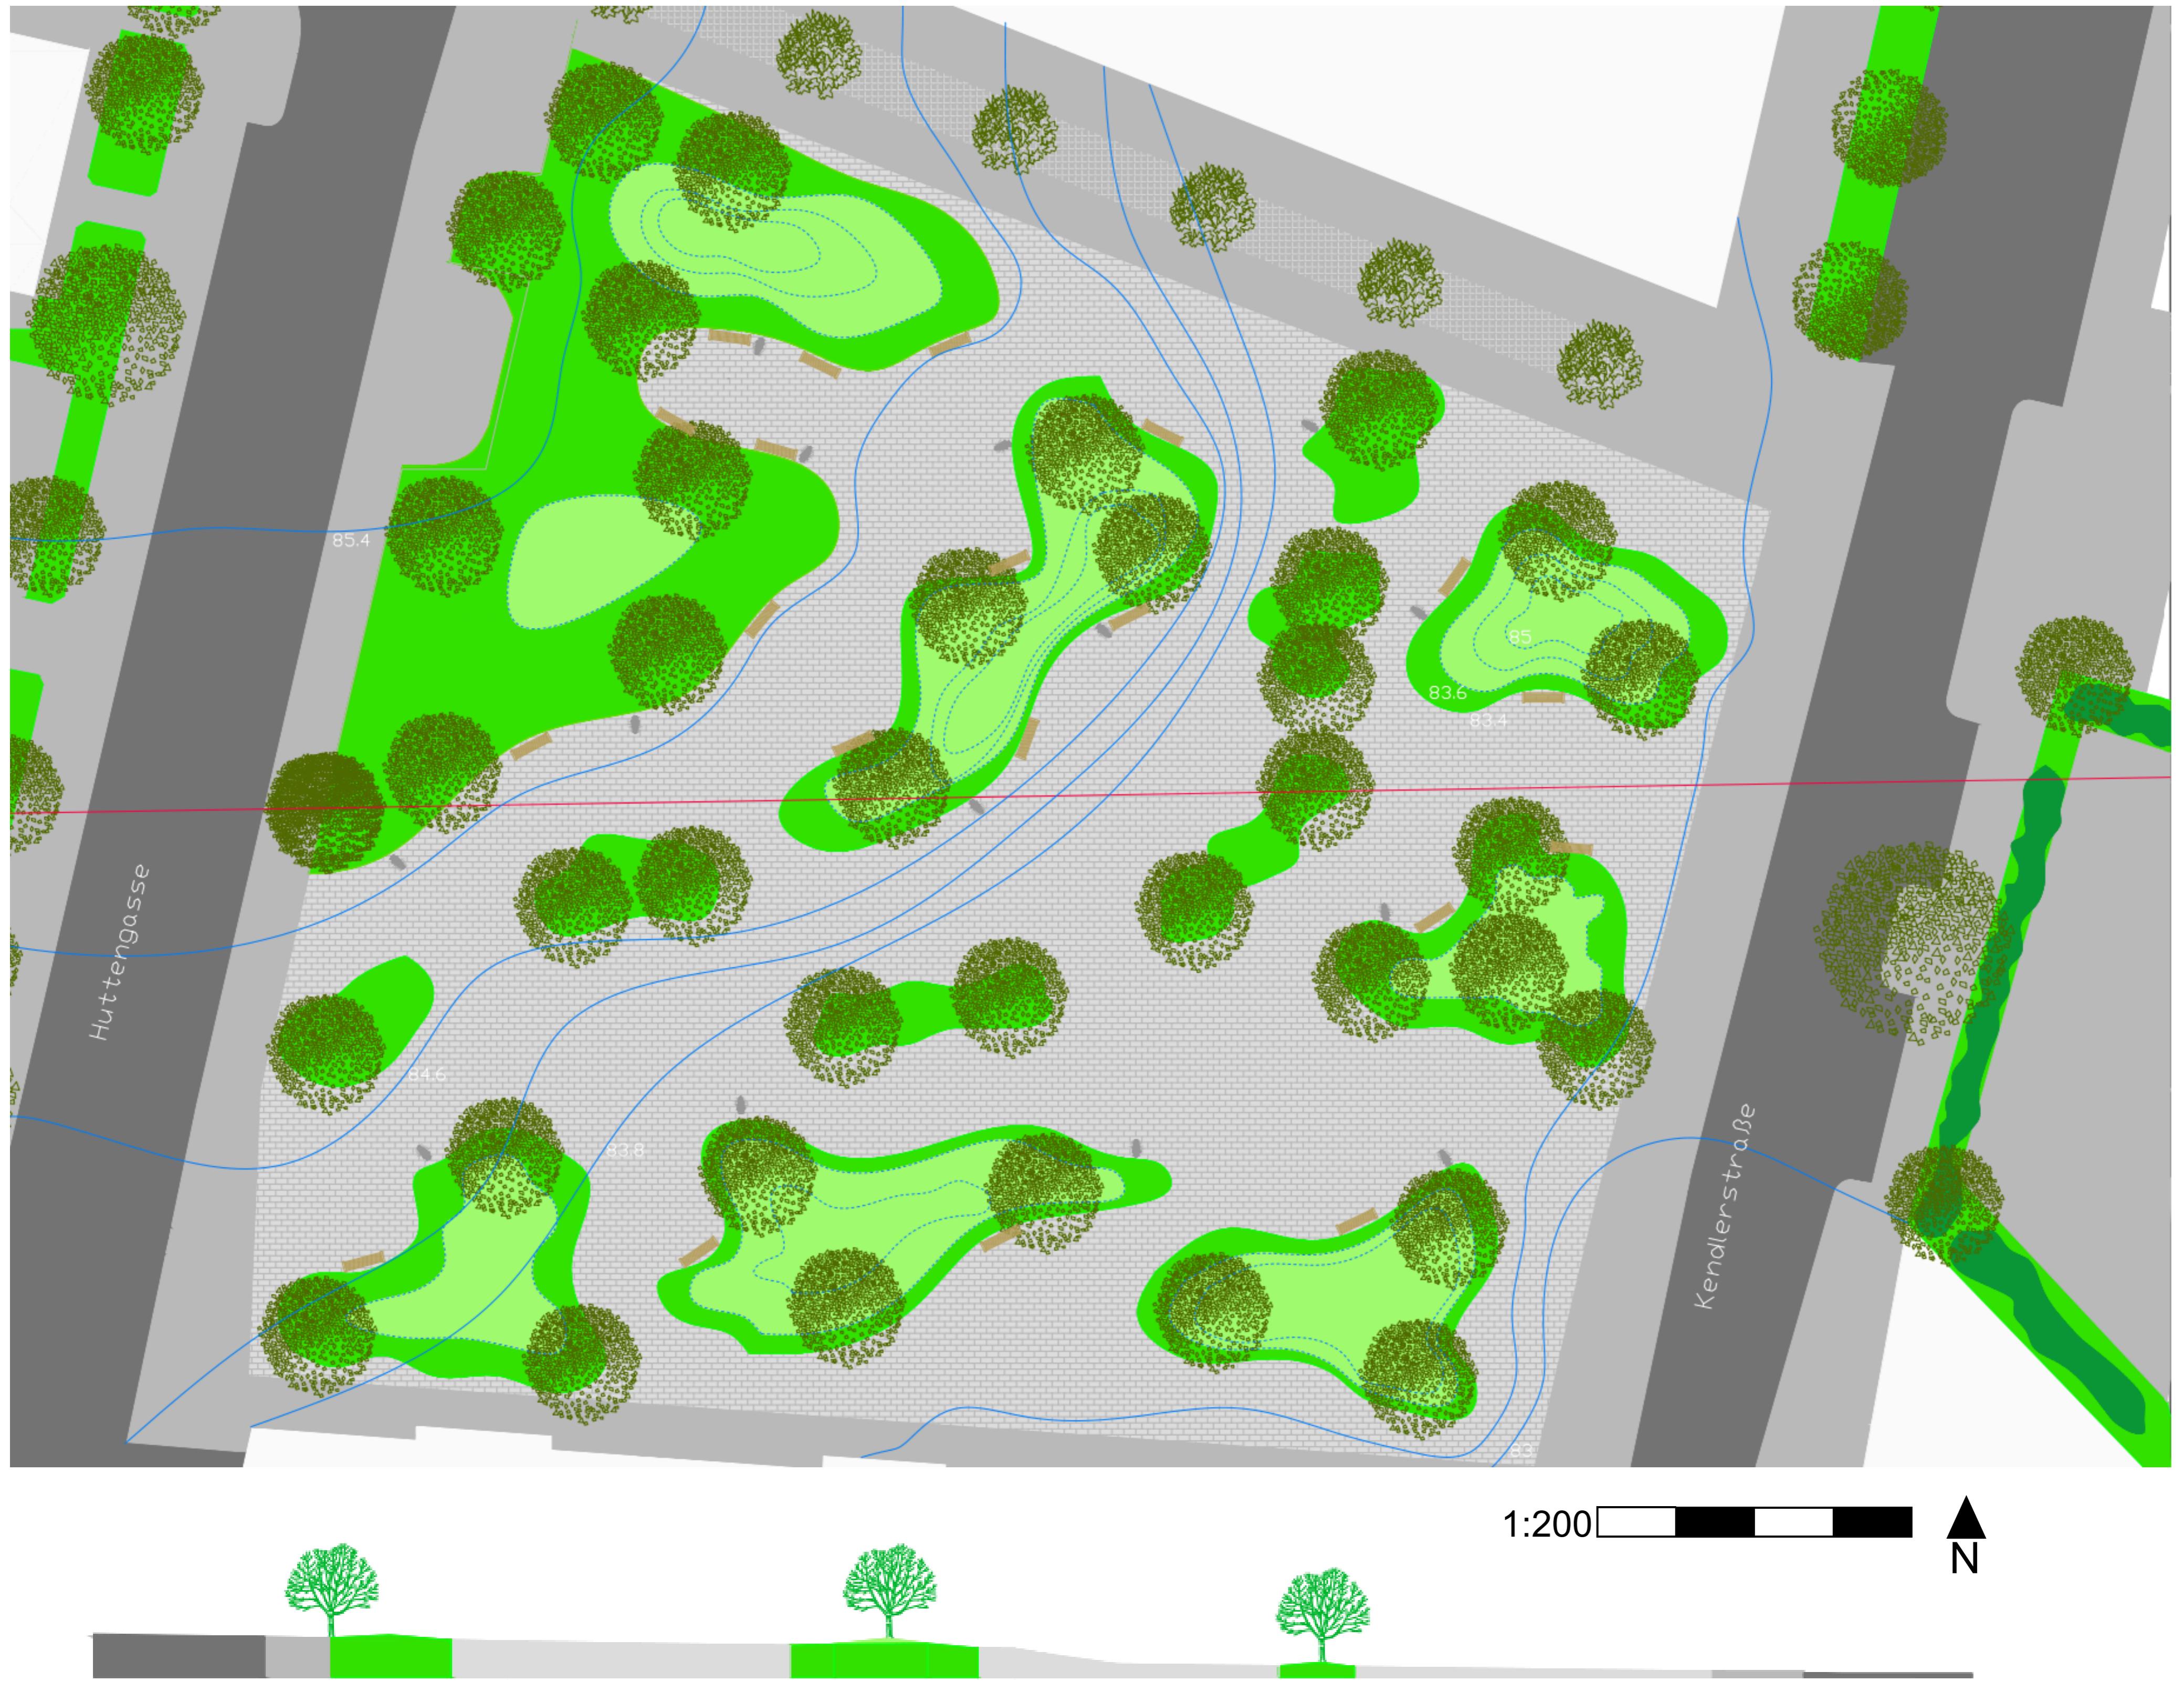

Der Park ist als Abfolge von grünen „Inseln“ gestaltet, die sich wie organische Formen über die Fläche verteilen. Die Inseln bestehen aus modellierten Rasenflächen mit locker gesetzten Bäumen und schaffen unterschiedliche Aufenthaltsbereiche: von offenen Bereichen bis zu geschützten Bereichen. Die Topografie unterstützt eine klare räumliche Gliederung und fördert gleichzeitig Blickbeziehungen durch den Park. Der Park soll ebenfalls einen Aufenthaltsort bieten, der die laute Straße klar abtrennt und für eine ruhige Atmosphäre sorgt.

Geschwungene Wege verbinden die einzelnen Inseln miteinander und unterstützen diese „Inselform“. Bestehende Baumbestände werden integriert und werden durch weitere Baumpflanzungen ergänzt. Berücksichtigt wurde ebenfalls dass der Park hauptsächlich als Durchgangsort verwendet wird. Die Wegeführung wurden dementsprechend gestaltet. Vor allem der Zugang zur U-Bahn Station soll von allen Richtungen gut erreichbar sein.

Der Bodenbelag besteht aus hellen Pflastersteinen, die wasserdurchlässig sind und Licht reflektieren. Dies ist vor allem im heißen Sommermonaten sehr angenehm für BesucherInnen. Weiters wurde ebenfalls darauf geachtet dass genügend Sitzgelegenheiten vorhanden sind.

