




Kein Platz für Lärm

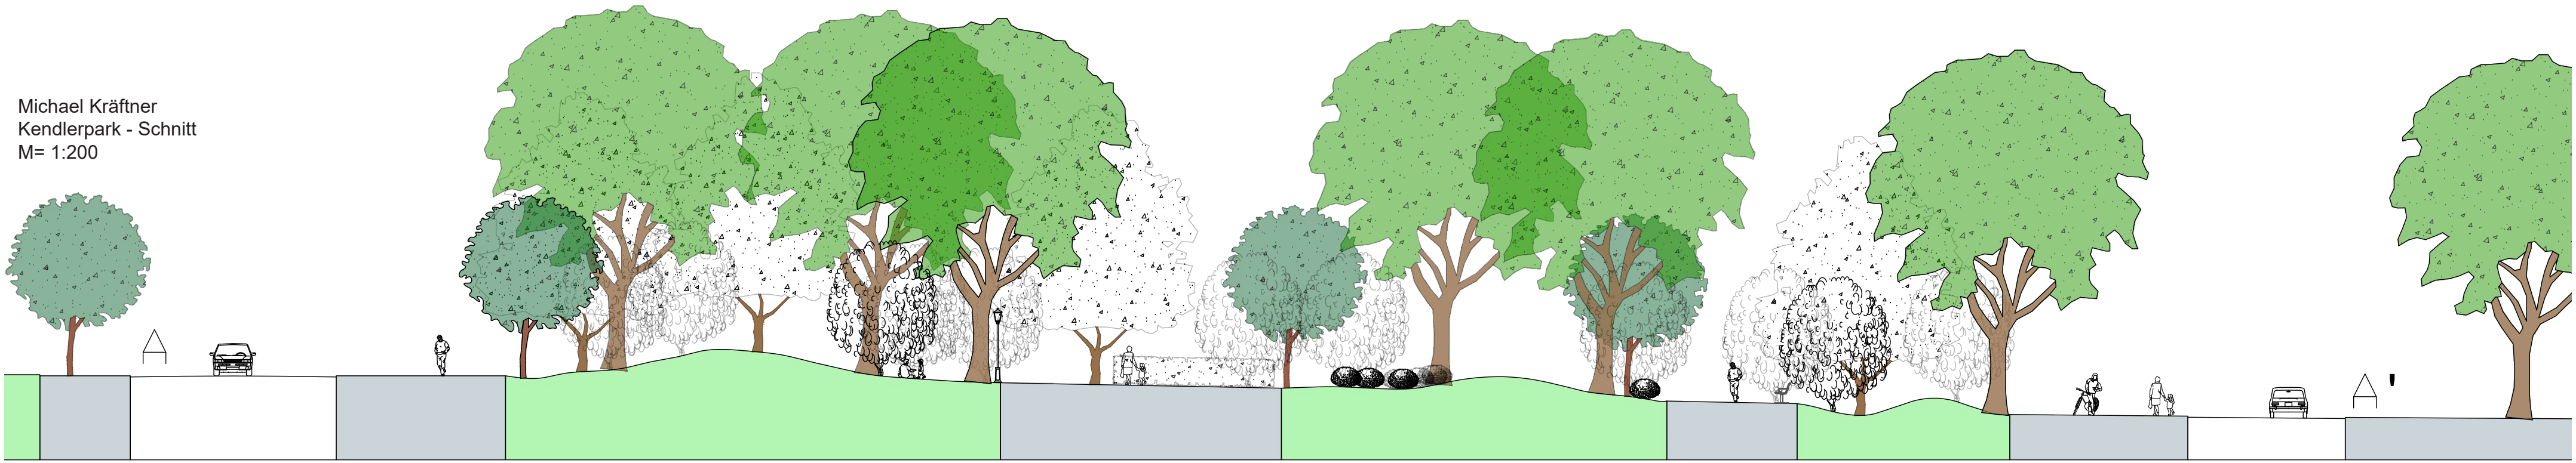


Detail
Die hier gezeigte Situation die Ausstattung und die Proportionen an einem kleinen Platz entlang des Weges. Angedacht ist sowohl das gemütliche Verweilen auf der Parkbank als auch schnelle Durchquerung zu ermöglichen.

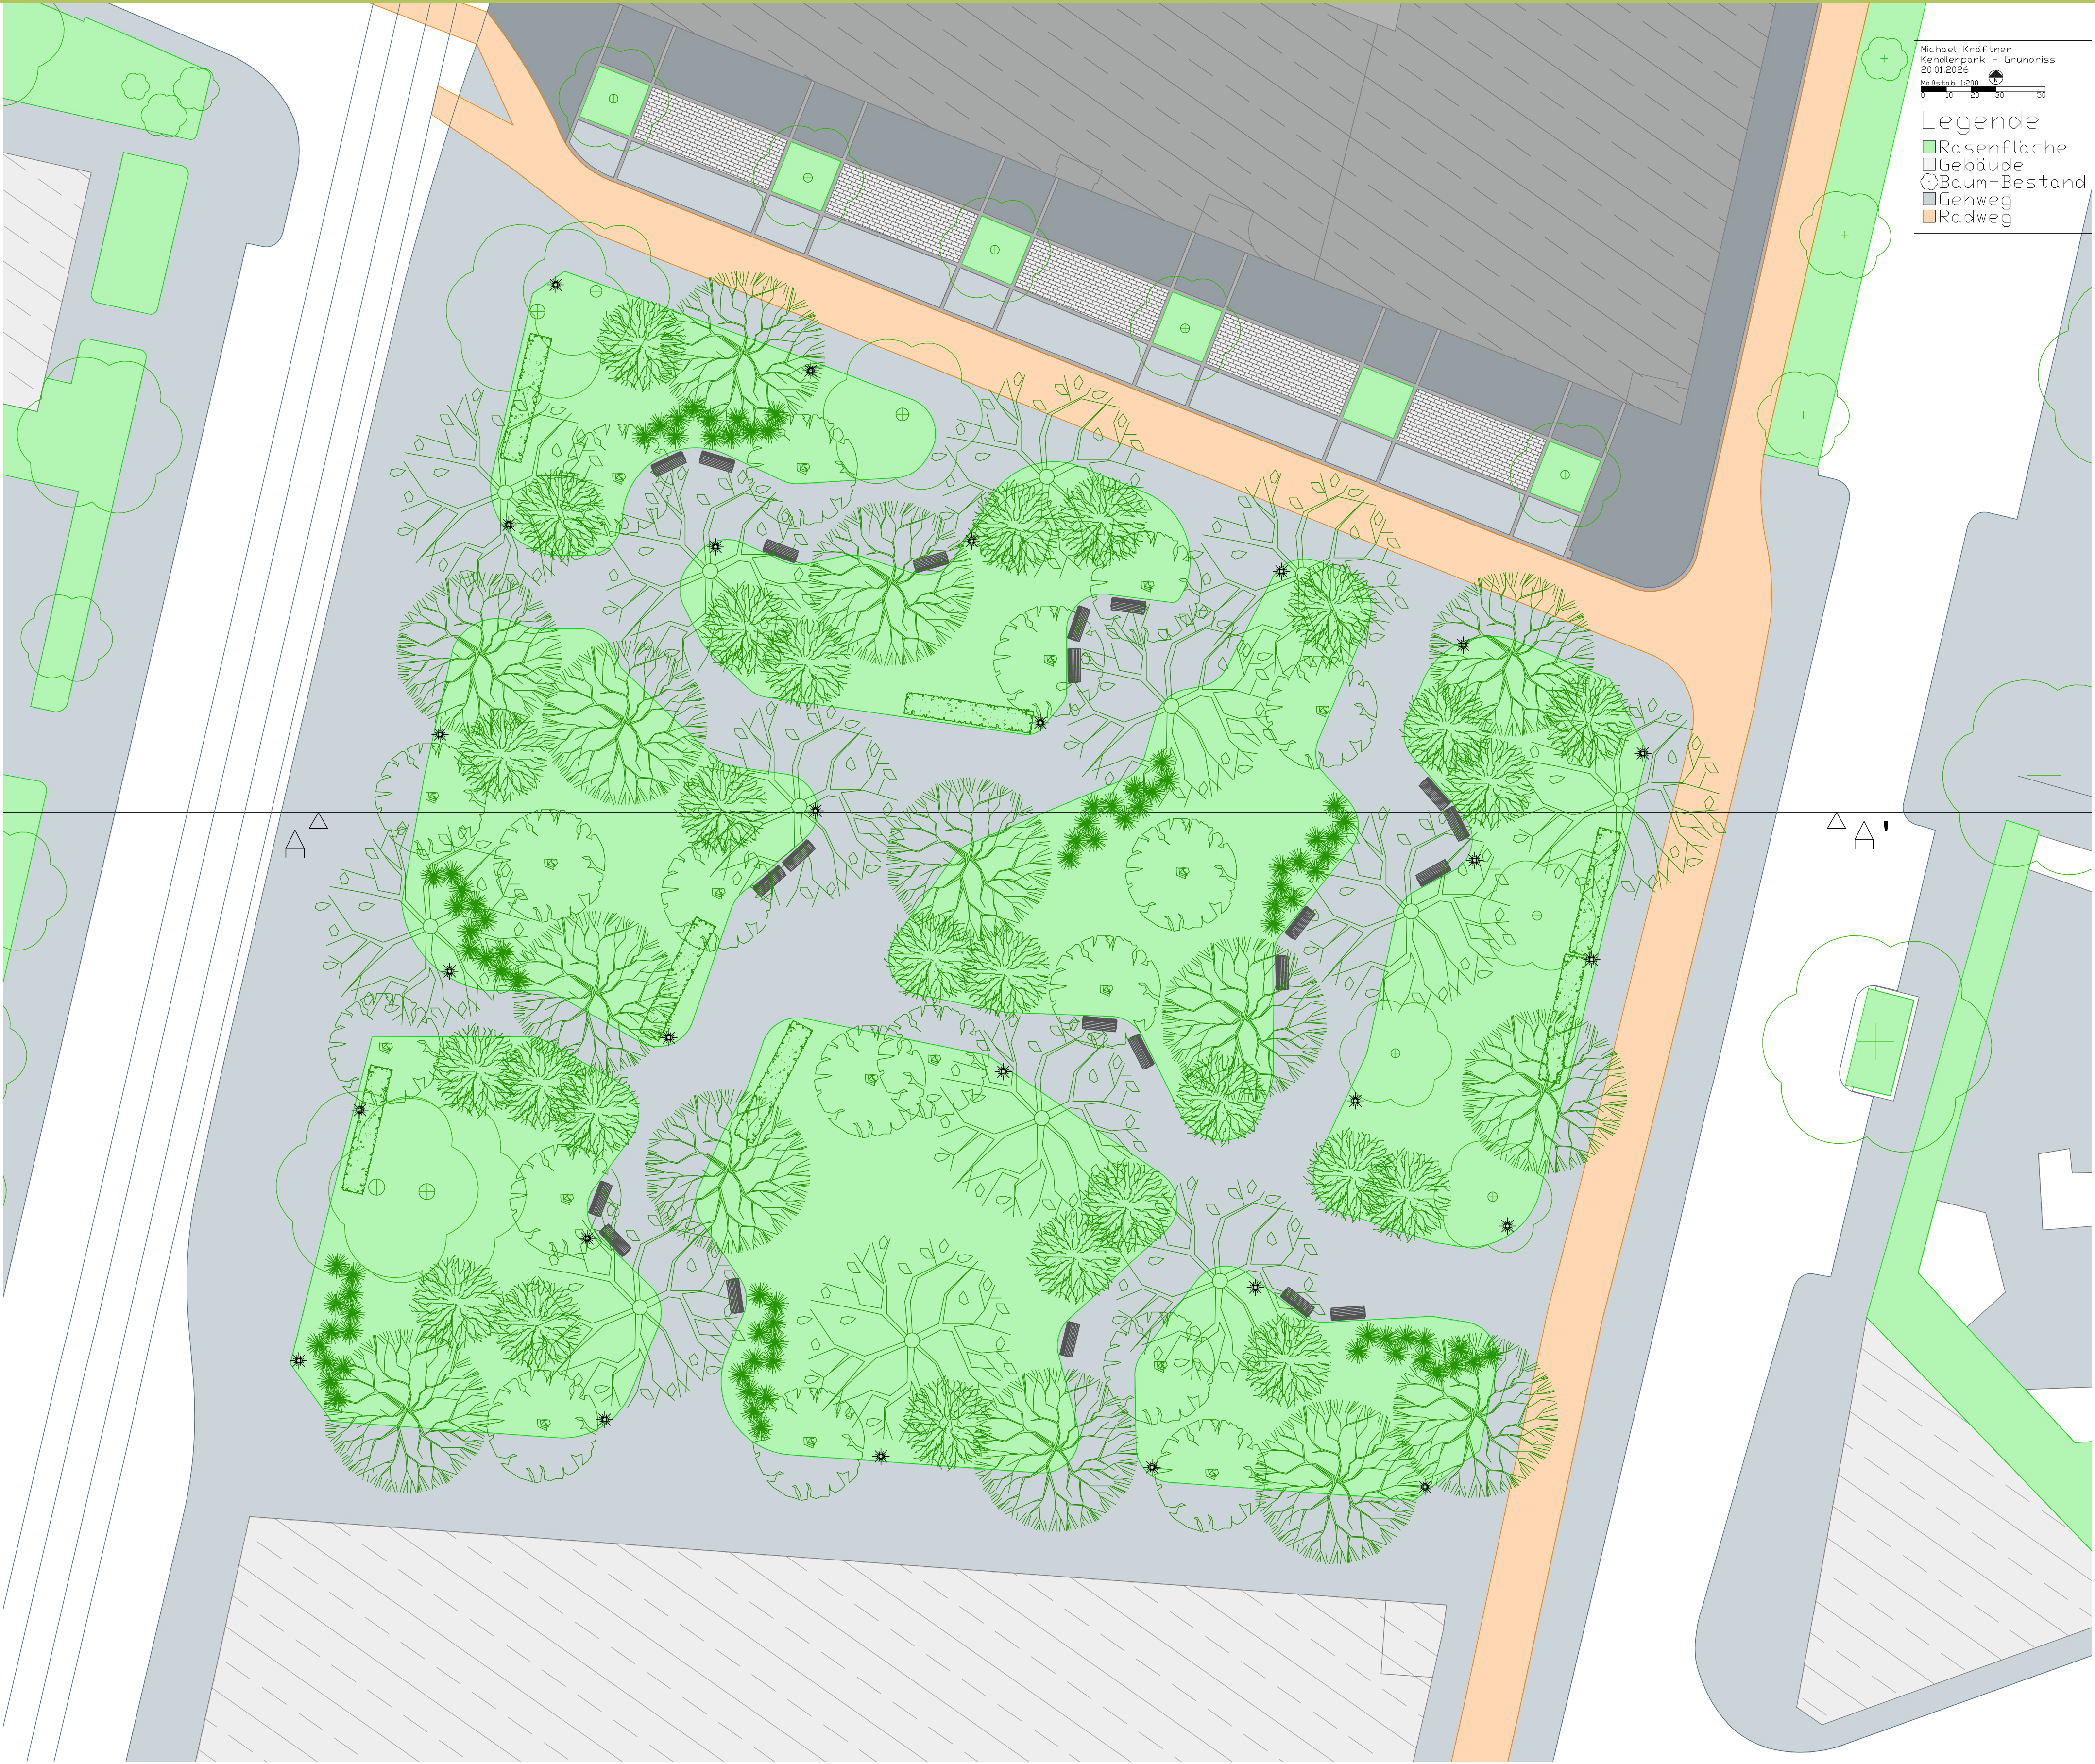

Konzept
Der abgesperrte Bereich des Kendlerparks soll nun einen öffentlichen Außenraum mit privatem Charakter bieten. Kleine Plätze in regelmäßigen Abständen laden zum Verweilen ein.

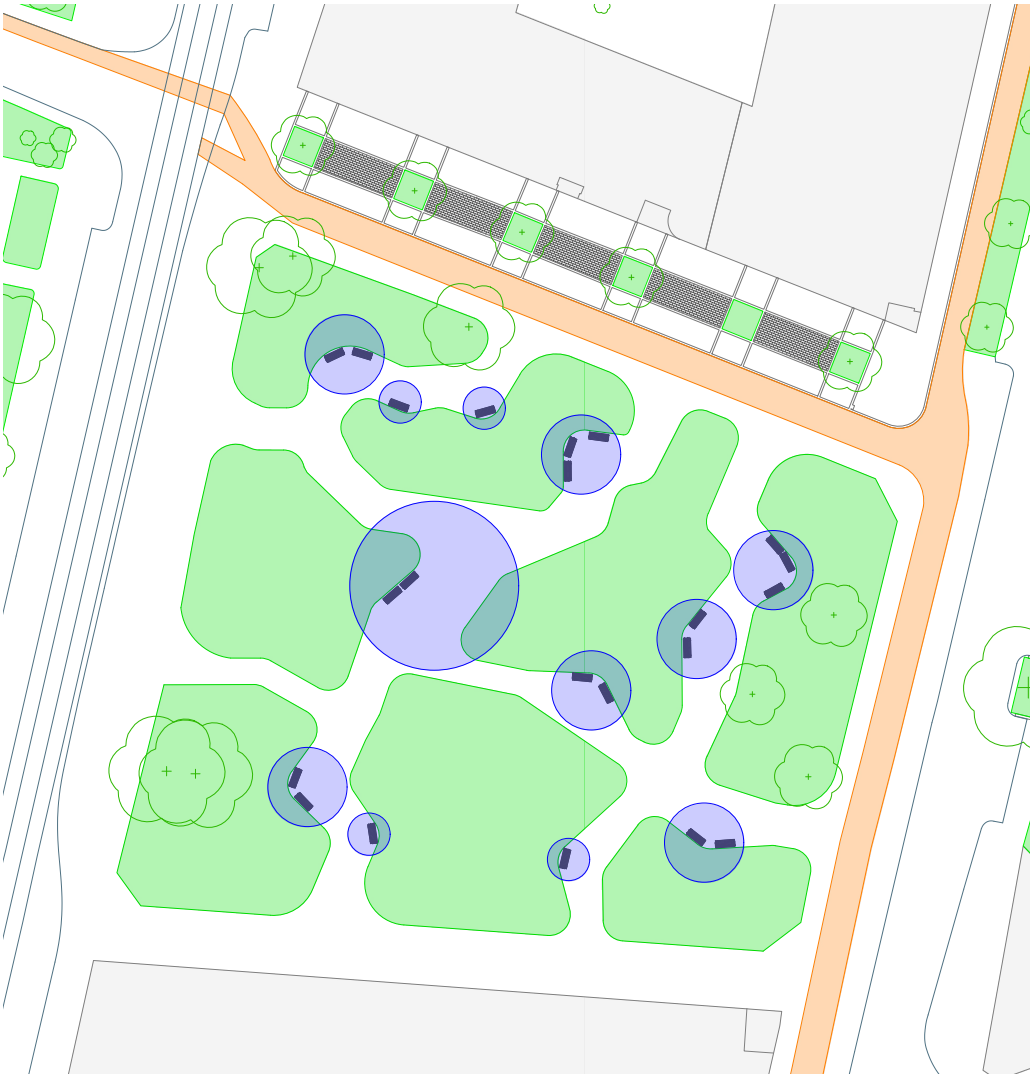

Höhenänderung
Durch das Anlegen und Bepflanzen von kleinen Hügeln, mit einer Höhe von max. 1,6 m, wird die Sicht zwischen den einzelnen Plätzen unterbrochen, wodurch den BesucherInnen andere BesucherInnen weniger auffallen.

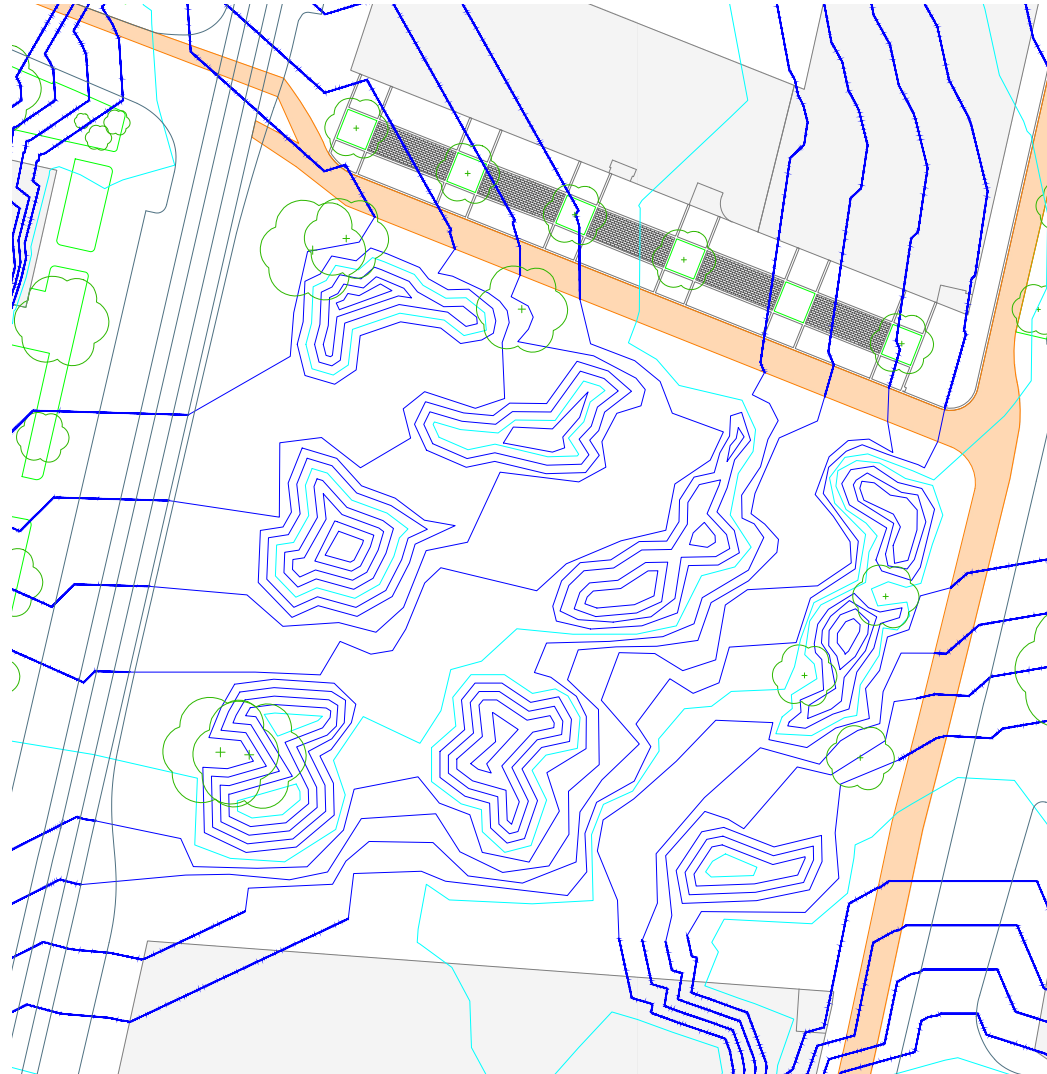

Wegenetz
Das Wegenetz wird an die bestehenden Besuchsziele angepasst. Das Erreichen aller Ziele soll vor allem von der U-Bahn und Straßenbahnstation möglichst direkt und schnell erfolgen können.

